


49.7 მ² აპარტის გეგმა

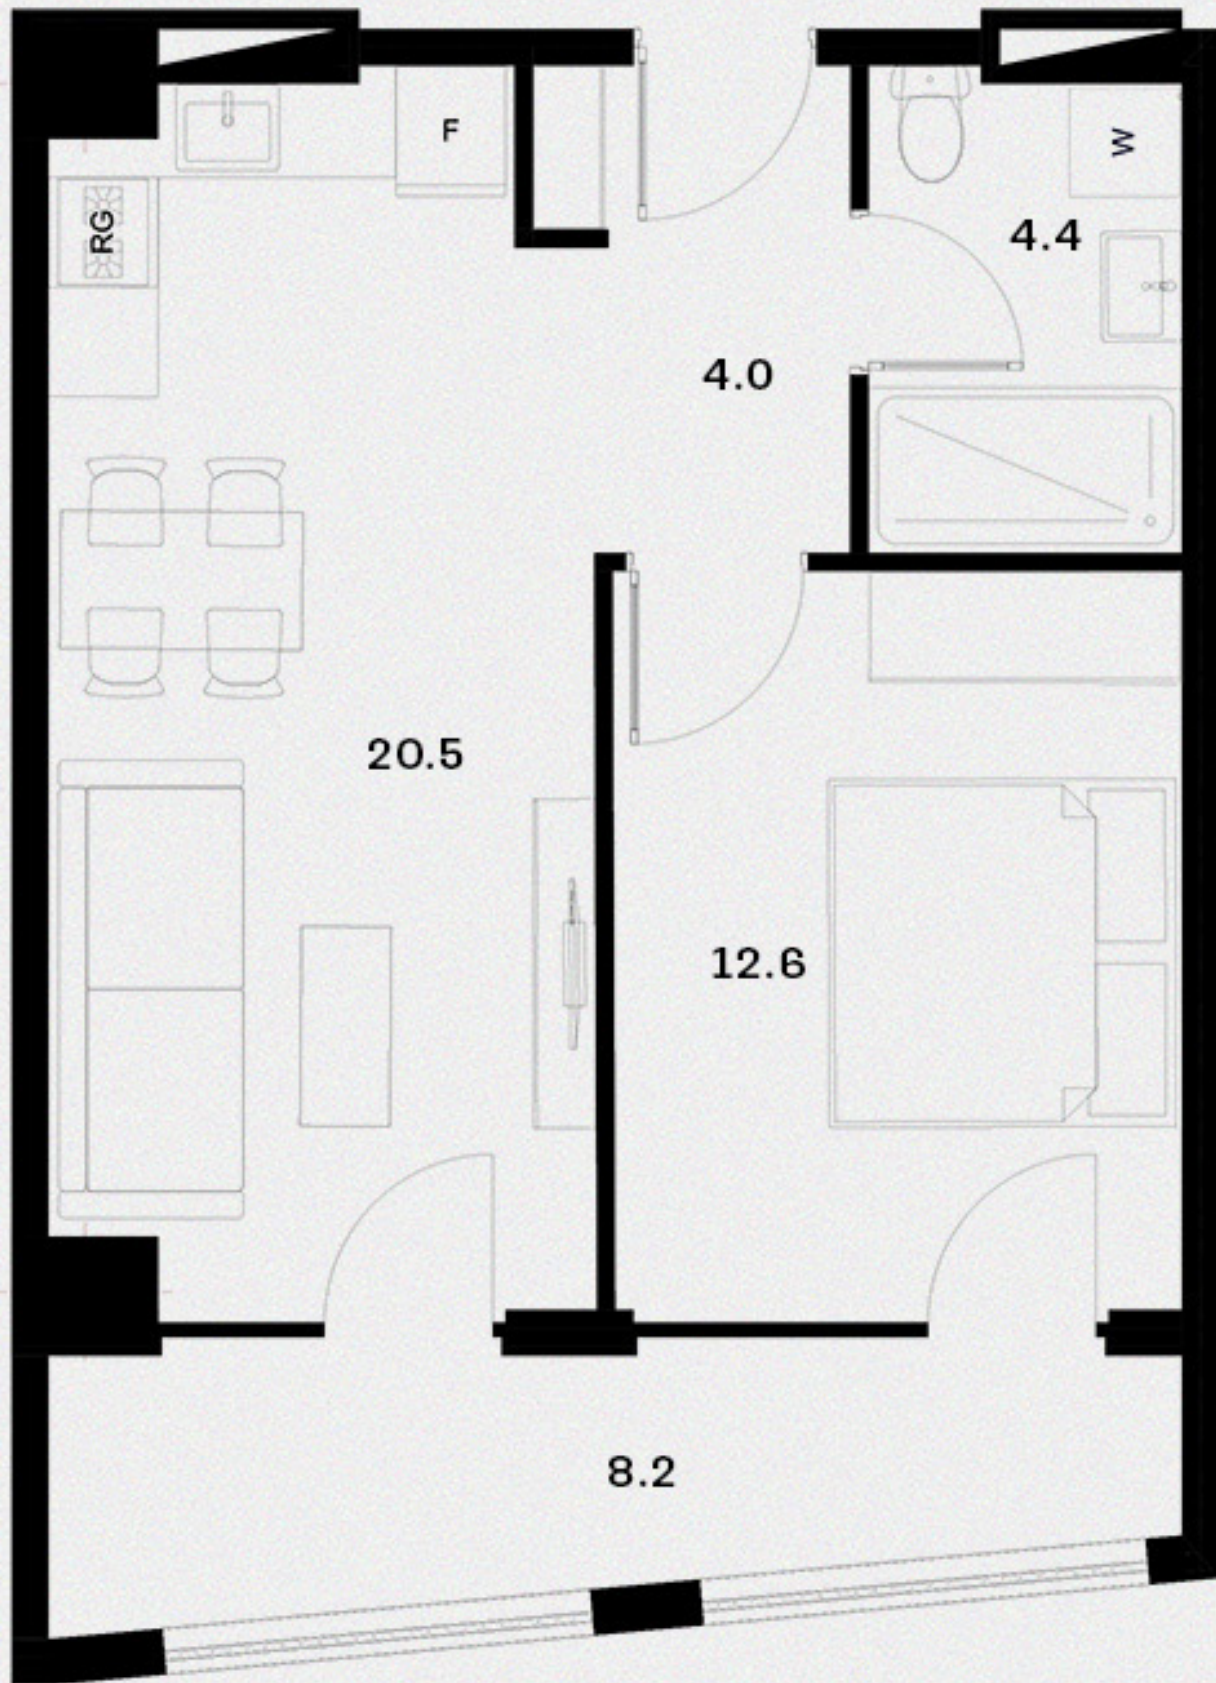

01.


- მისაღები ოთახი - 20.5 მ²
- საძინებელი - 12.6 მ²
- სველი წარბილი - 4.4 მ²
- ჰოლი - 4.0 მ²

აივანი 1 - 8.2 მ²

საცხოვრებელი ფართი - 41.5 მ²
 საერთო ფართი - 49.7 მ²



49.7 მ² ბინის გეგმა

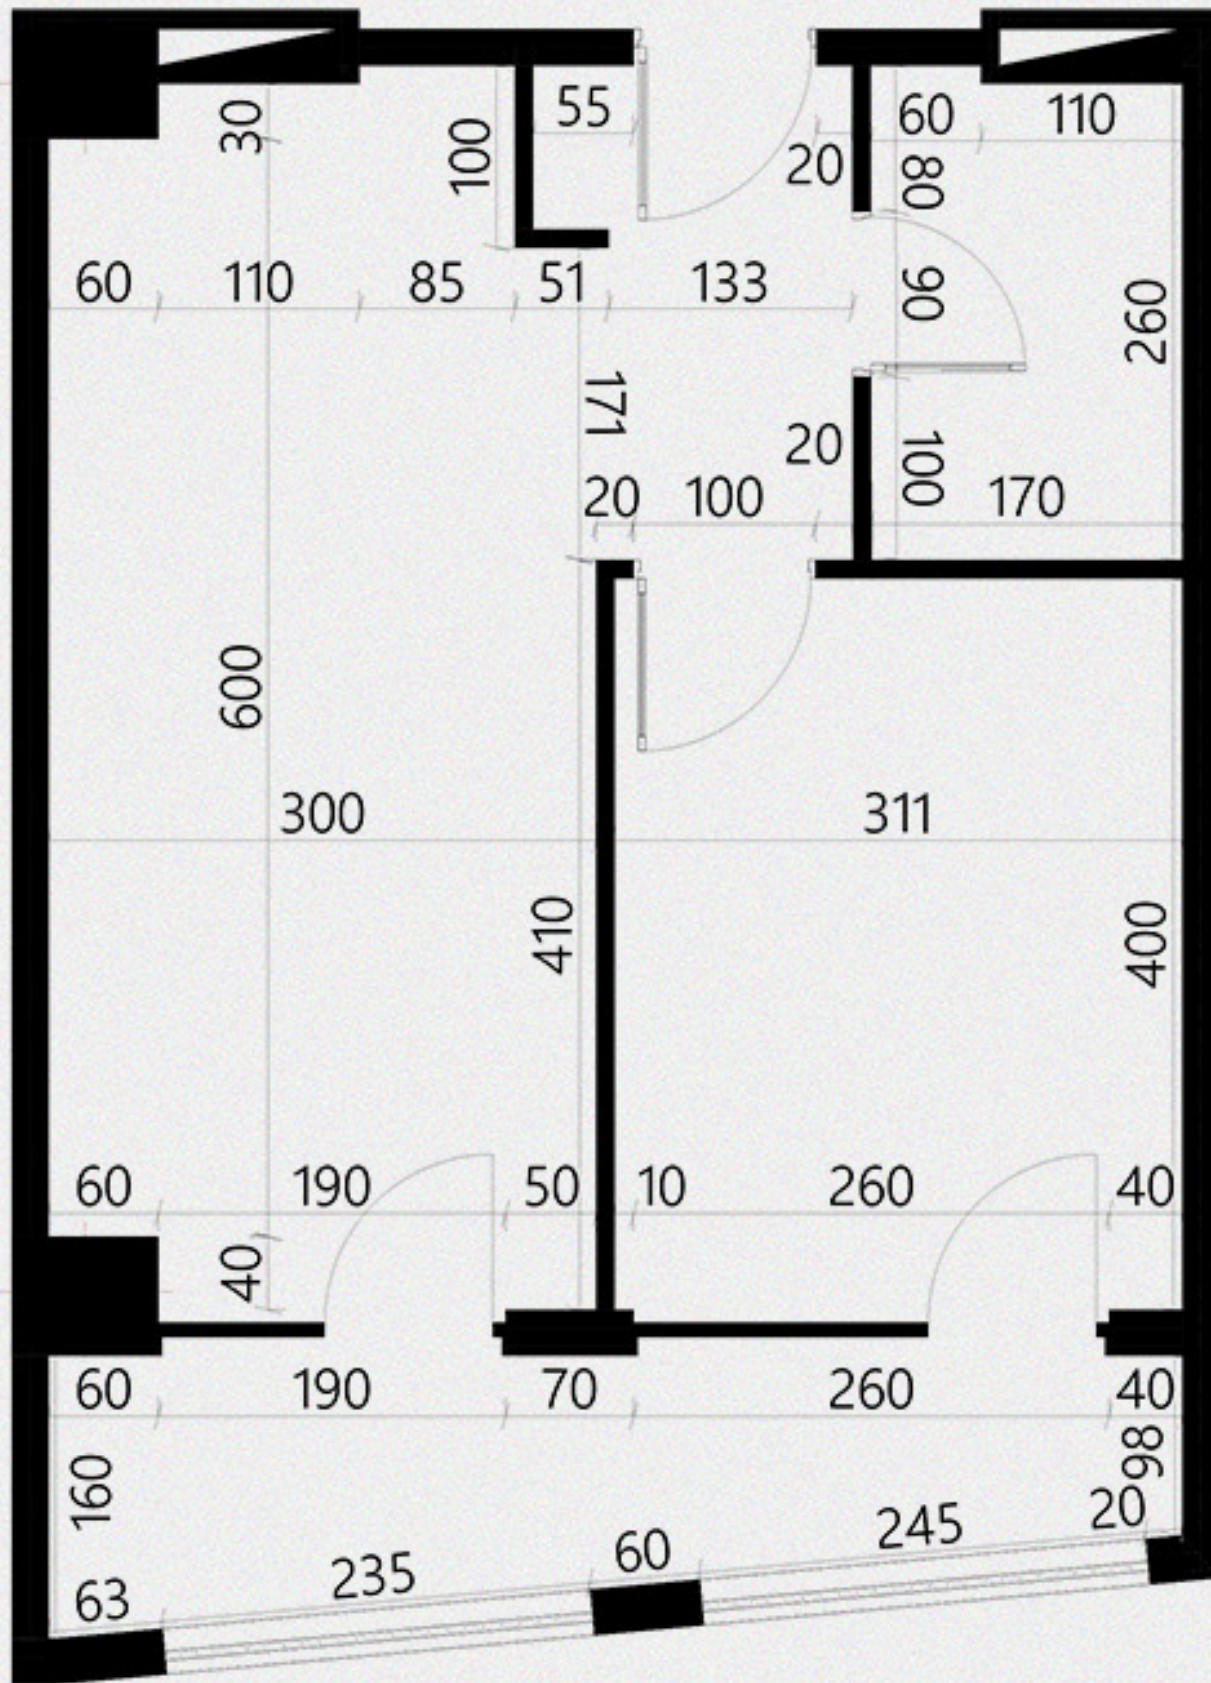

02.

მისაღები ოთახი - 20.5 მ²
 საძინებელი - 12.6 მ²
 სველი წარბილი - 4.4 მ²
 კოლი - 4.0 მ²

აივანი 1 - 8.2 მ²

საცხოვრებელი ფართი - 41.5 მ²
 საერთო ფართი - 49.7 მ²



49.7 მ² რანდარი



03.

მისაღები ოთახი - 20.5 მ²
სამიწახალაი - 12.6 მ²
სველი წარბილი - 4.4 მ²
ჰოლი - 4.0 მ²

აივანი 1 - 8.2 მ²

საცხოვრებელი ფართი - 41.5 მ²
საერთო ფართი - 49.7 მ²

