


55.0 მ² აპარტის გეგმა

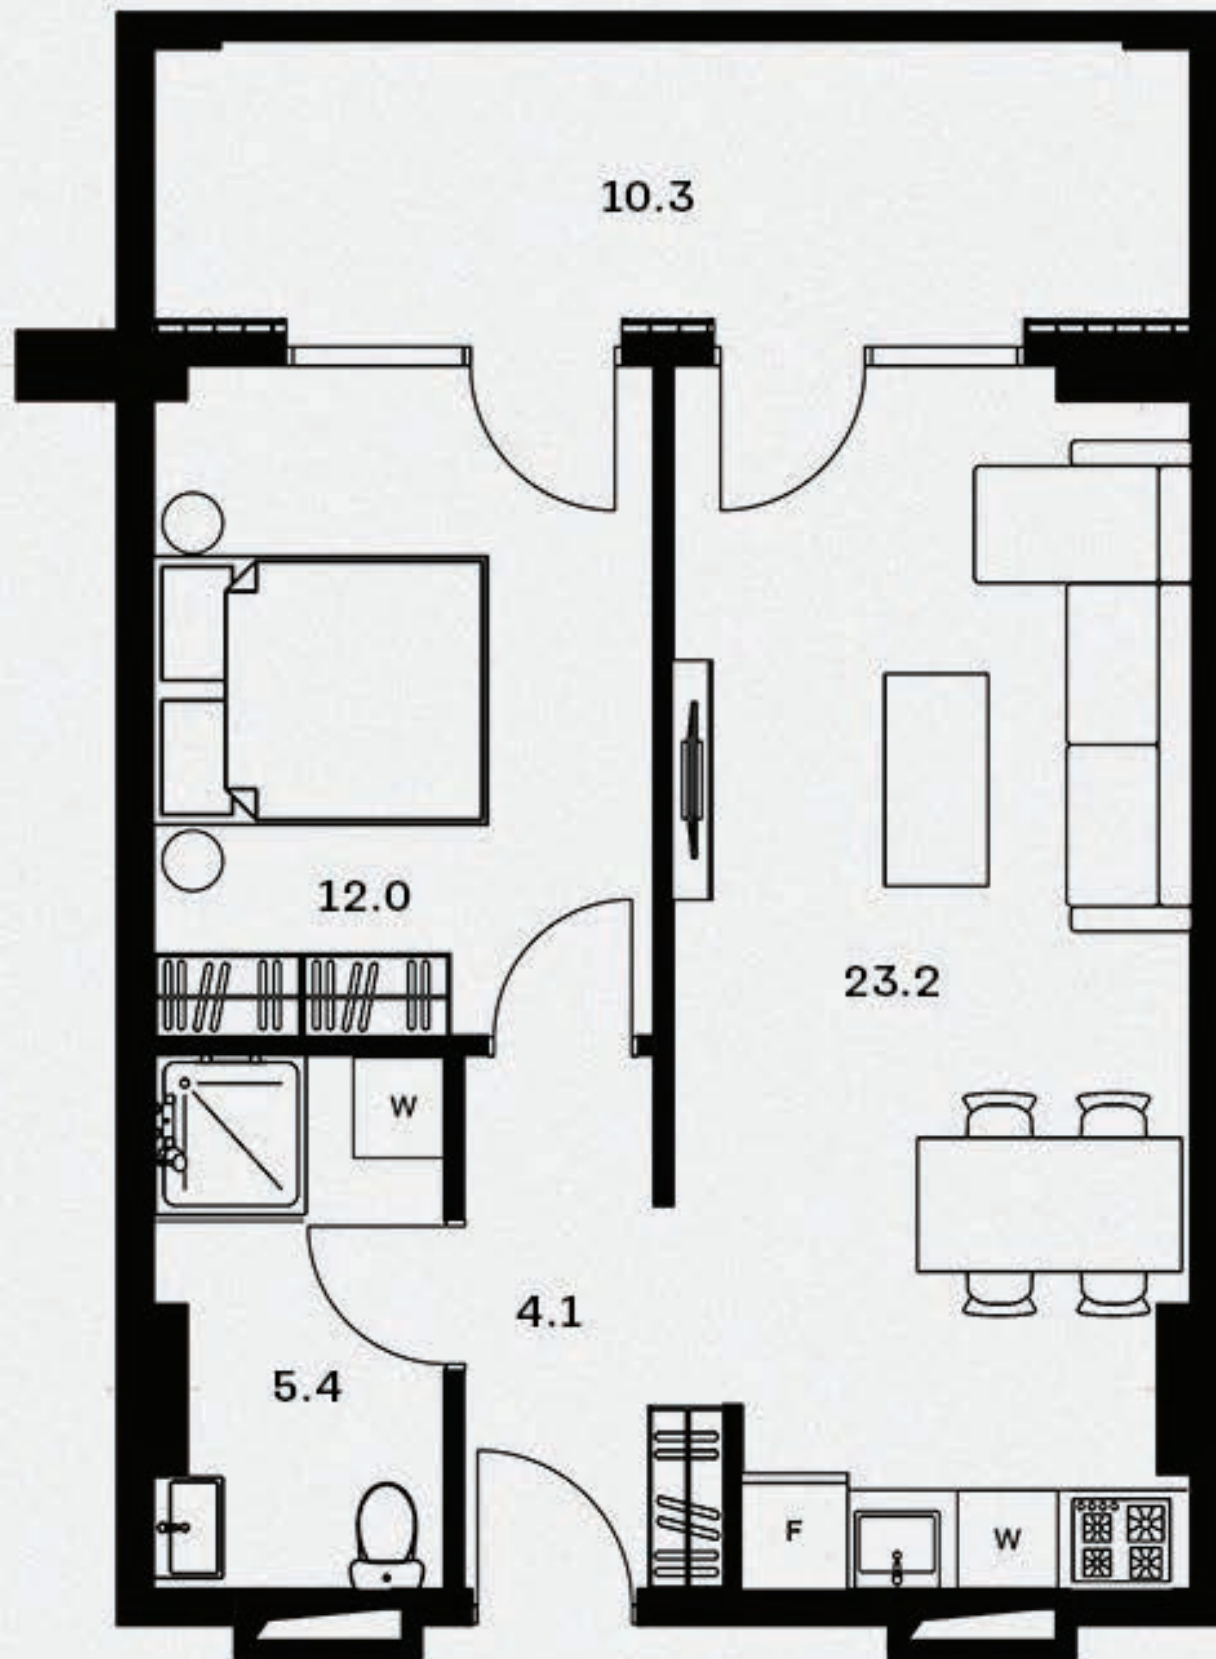


01.


მისაღები ოთახი - 23.2 მ²
 საძინებელი - 12.0 მ²
 სველი წერტილი - 5.4 მ²
 კოლი - 4.1 მ²

აივანი 1 - 10.3 მ²

საცხოვრებელი ფართი - 44.7 მ²
 საერთო ფართი - 55.0 მ²

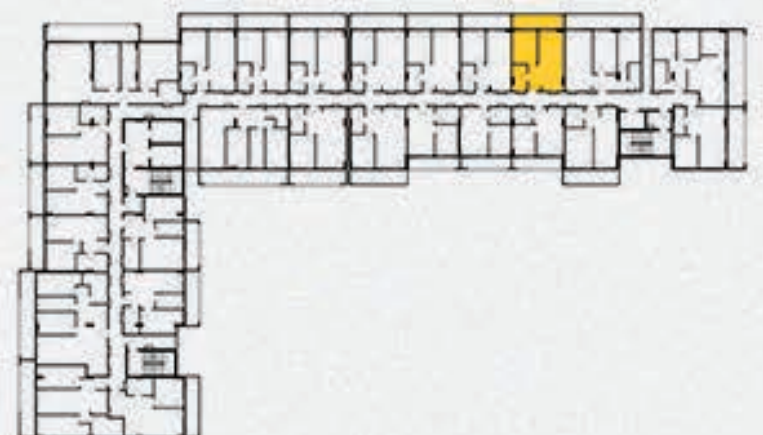

55.0 მ² ბინის გეგმა

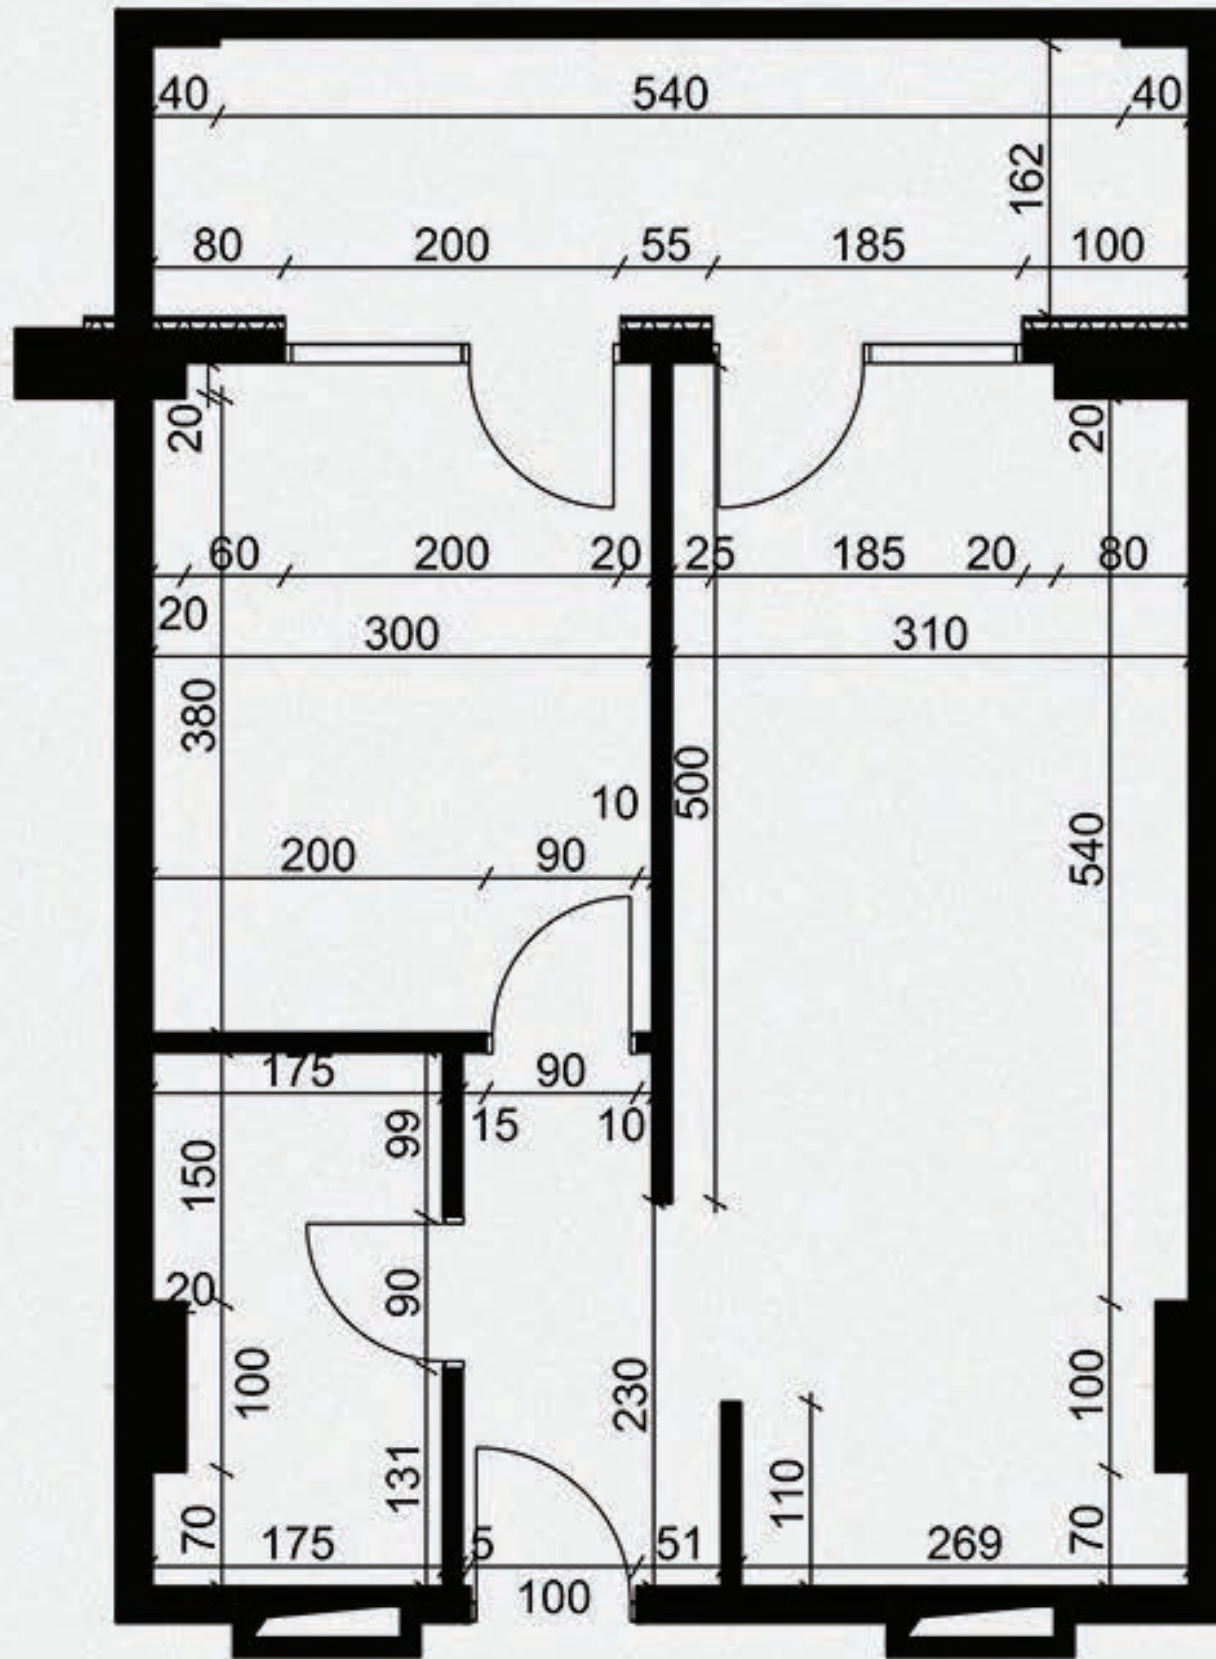


02.

მისაღები ოთახი - 23.2 მ²
 საძინებელი - 12.0 მ²
 სვლი ნერტილი - 5.4 მ²
 კოლი - 4.1 მ²

აივანი 1 - 10.3 მ²

საცხოვრებელი ფართი - 44.7 მ²
 საერთო ფართი - 55.0 მ²

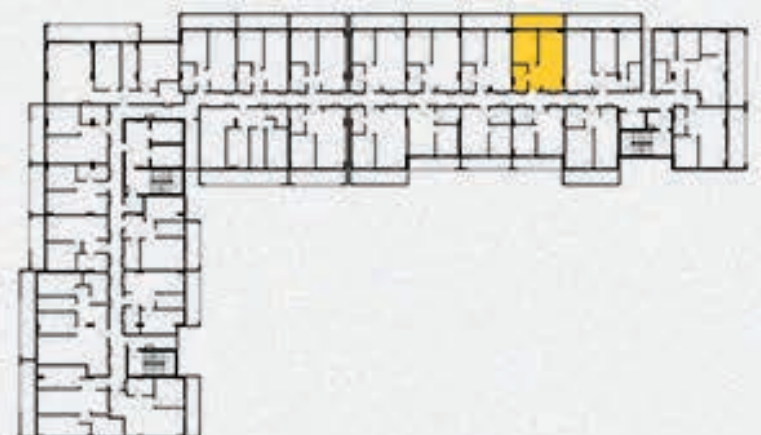

55.0 მ² რეგდარი



03.

მისაღები ოთახი - 23.2 მ²
საძინებელი - 12.0 მ²
სველი წერტილი - 5.4 მ²
ჰოლი - 4.1 მ²

აივანი 1 - 10.3 მ²

საცხოვრებელი ფართი - 44.7 მ²
საერთო ფართი - 55.0 მ²

