


46.2 მ<sup>2</sup> აპარტის გეგმა

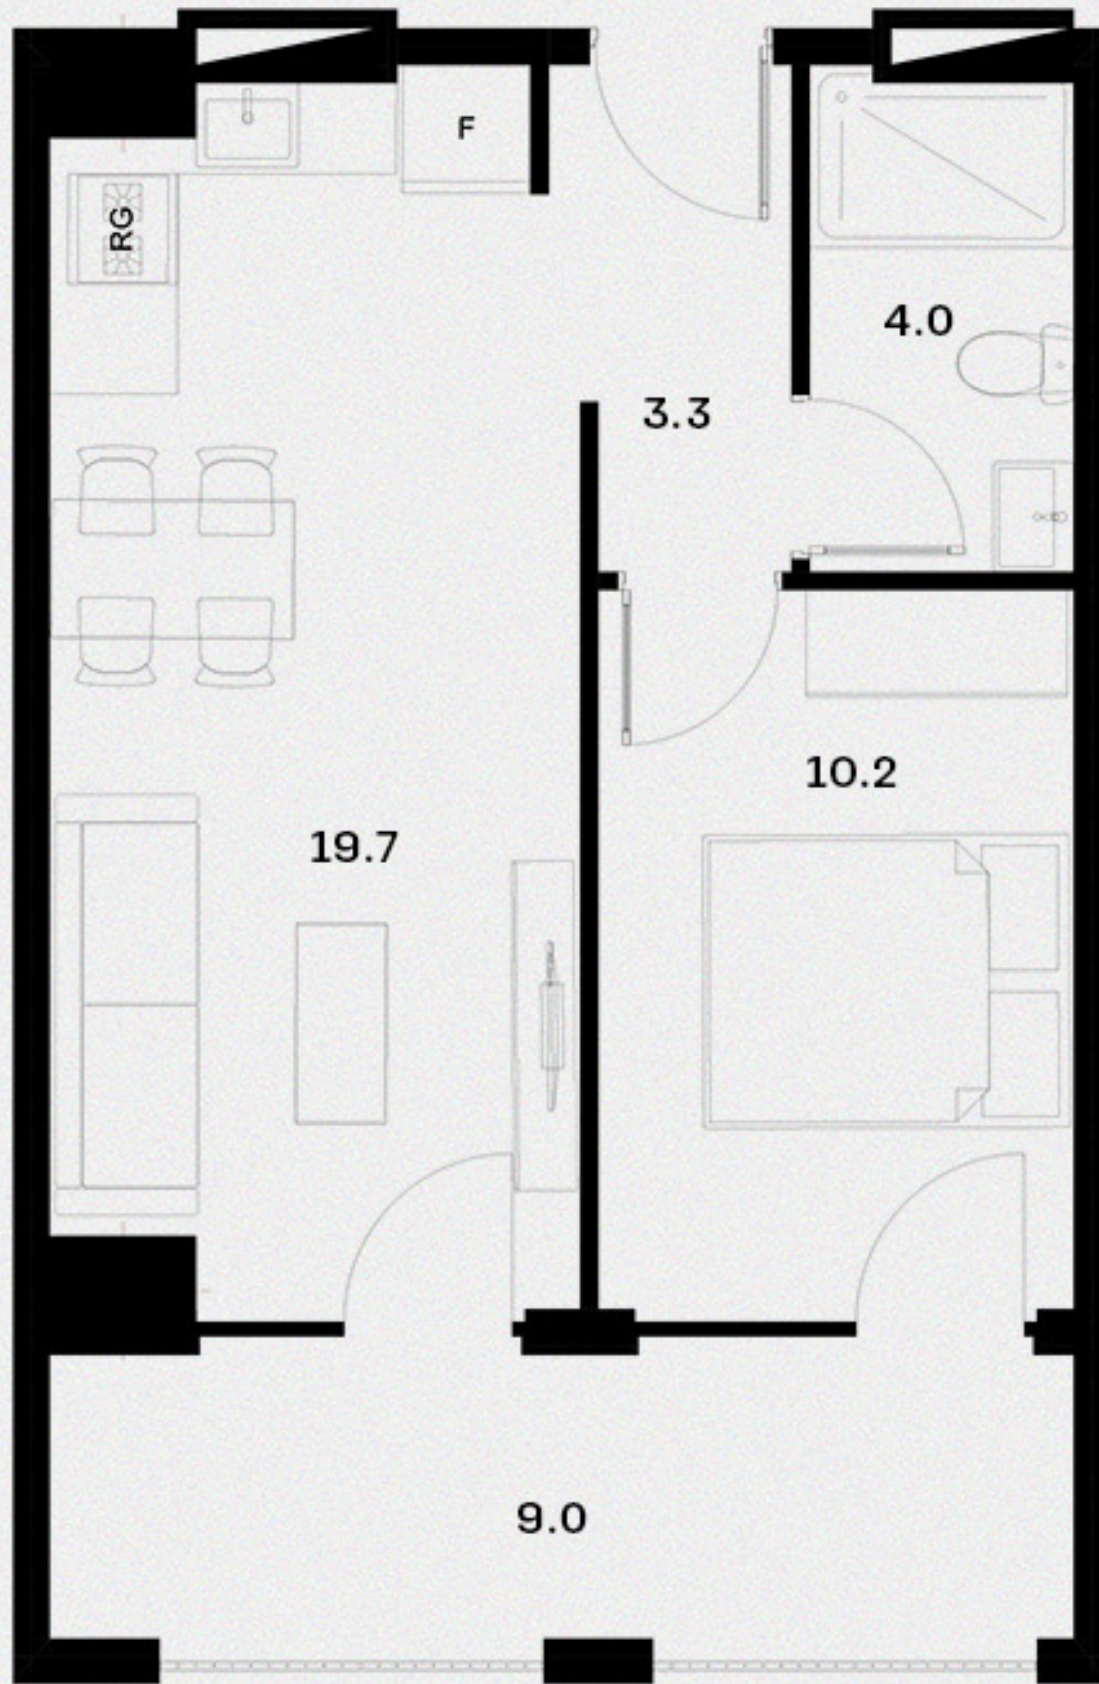

01.


- მისაღები ოთახი - 19.7 მ<sup>2</sup>
- საძინებელი - 10.2 მ<sup>2</sup>
- სველი წარბილი - 4.0 მ<sup>2</sup>
- ჰოლი - 3.3 მ<sup>2</sup>

აივანი 1 - 9.0 მ<sup>2</sup>

საცხოვრებელი ფართი - 37.2 მ<sup>2</sup>  
 საერთო ფართი - 46.2 მ<sup>2</sup>



46.2 მ<sup>2</sup> ბინის გეგმა

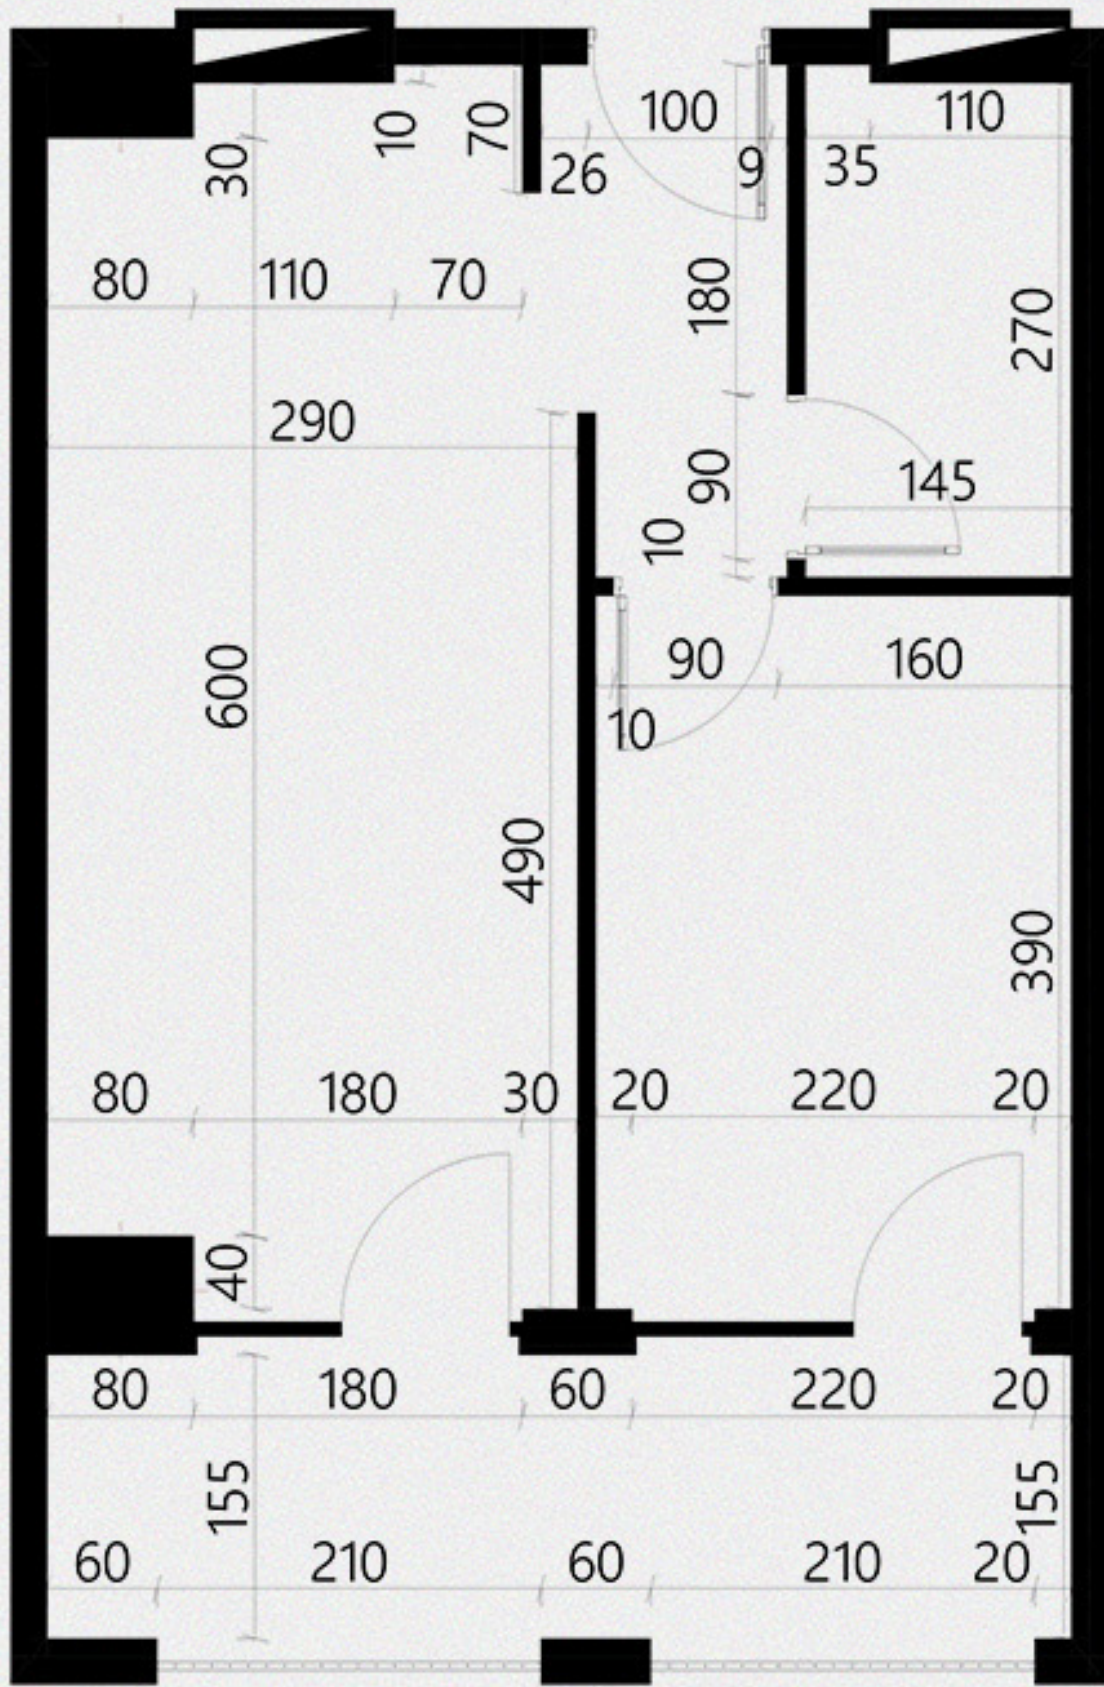

02.

- მისაღები ოთახი - 19.7 მ<sup>2</sup>
- საძინებელი - 10.2 მ<sup>2</sup>
- სველი წარბილი - 4.0 მ<sup>2</sup>
- ჰოლი - 3.3 მ<sup>2</sup>

აივანი 1 - 9.0 მ<sup>2</sup>

- საცხოვრებელი ფართი - 37.2 მ<sup>2</sup>
- საერთო ფართი - 46.2 მ<sup>2</sup>



46.2 მ<sup>2</sup> რანდარი



03.

მისაღები ოთახი - 19.7 მ<sup>2</sup>  
 საძინებელი - 10.2 მ<sup>2</sup>  
 სველი წარბილი - 4.0 მ<sup>2</sup>  
 ჰოლი - 3.3 მ<sup>2</sup>

აივანი 1 - 9.0 მ<sup>2</sup>

საცხოვრებელი ფართი - 37.2 მ<sup>2</sup>  
 საერთო ფართი - 46.2 მ<sup>2</sup>

