


43.3 მ² ავეჯის გეგენა

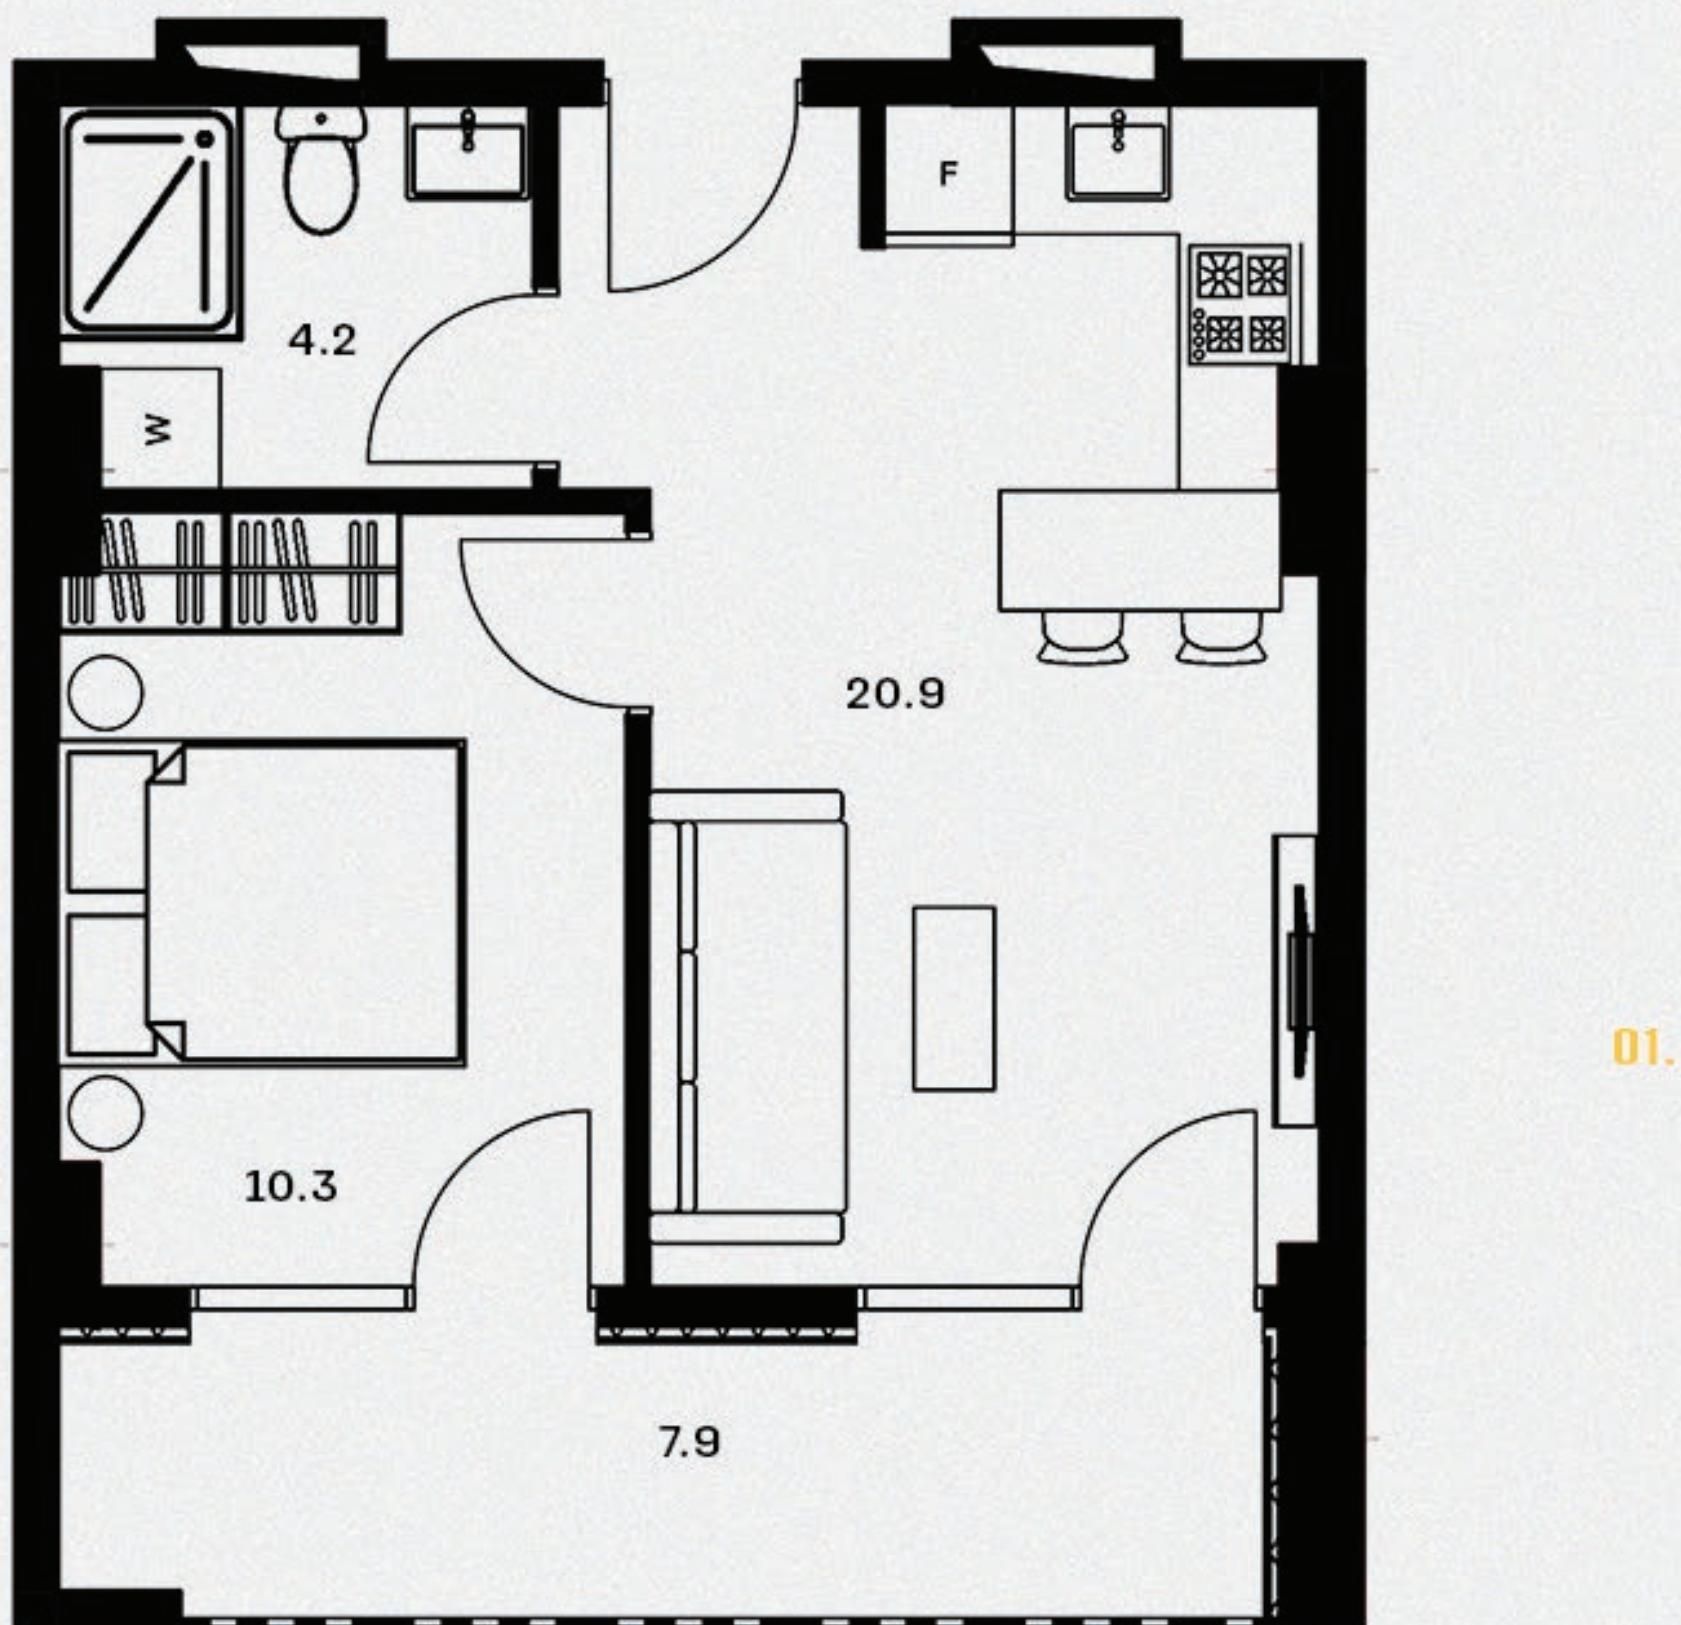

მთავარი მოხალი - 20.9 მ²


სამუშაოები - 10.3 მ²

საცურავები - 4.2 მ²


აბაზანი 1 - 7.9 მ²

საცხოვრისებელი ფართი - 35.4 მ²

სართო ფართი - 43.3 მ²

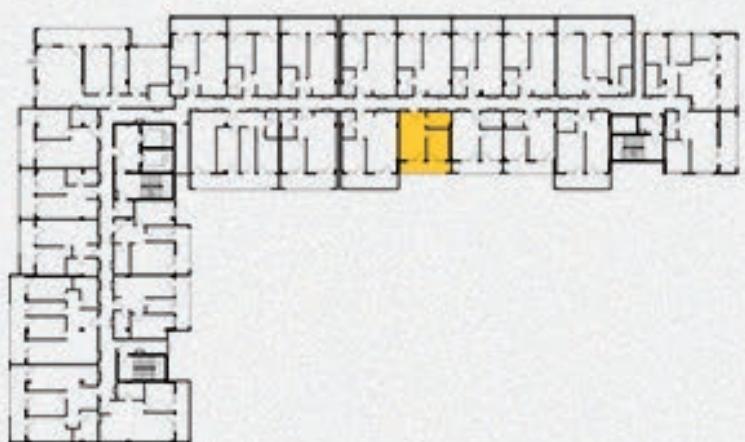

43.3 მ² ბინების გეგავი

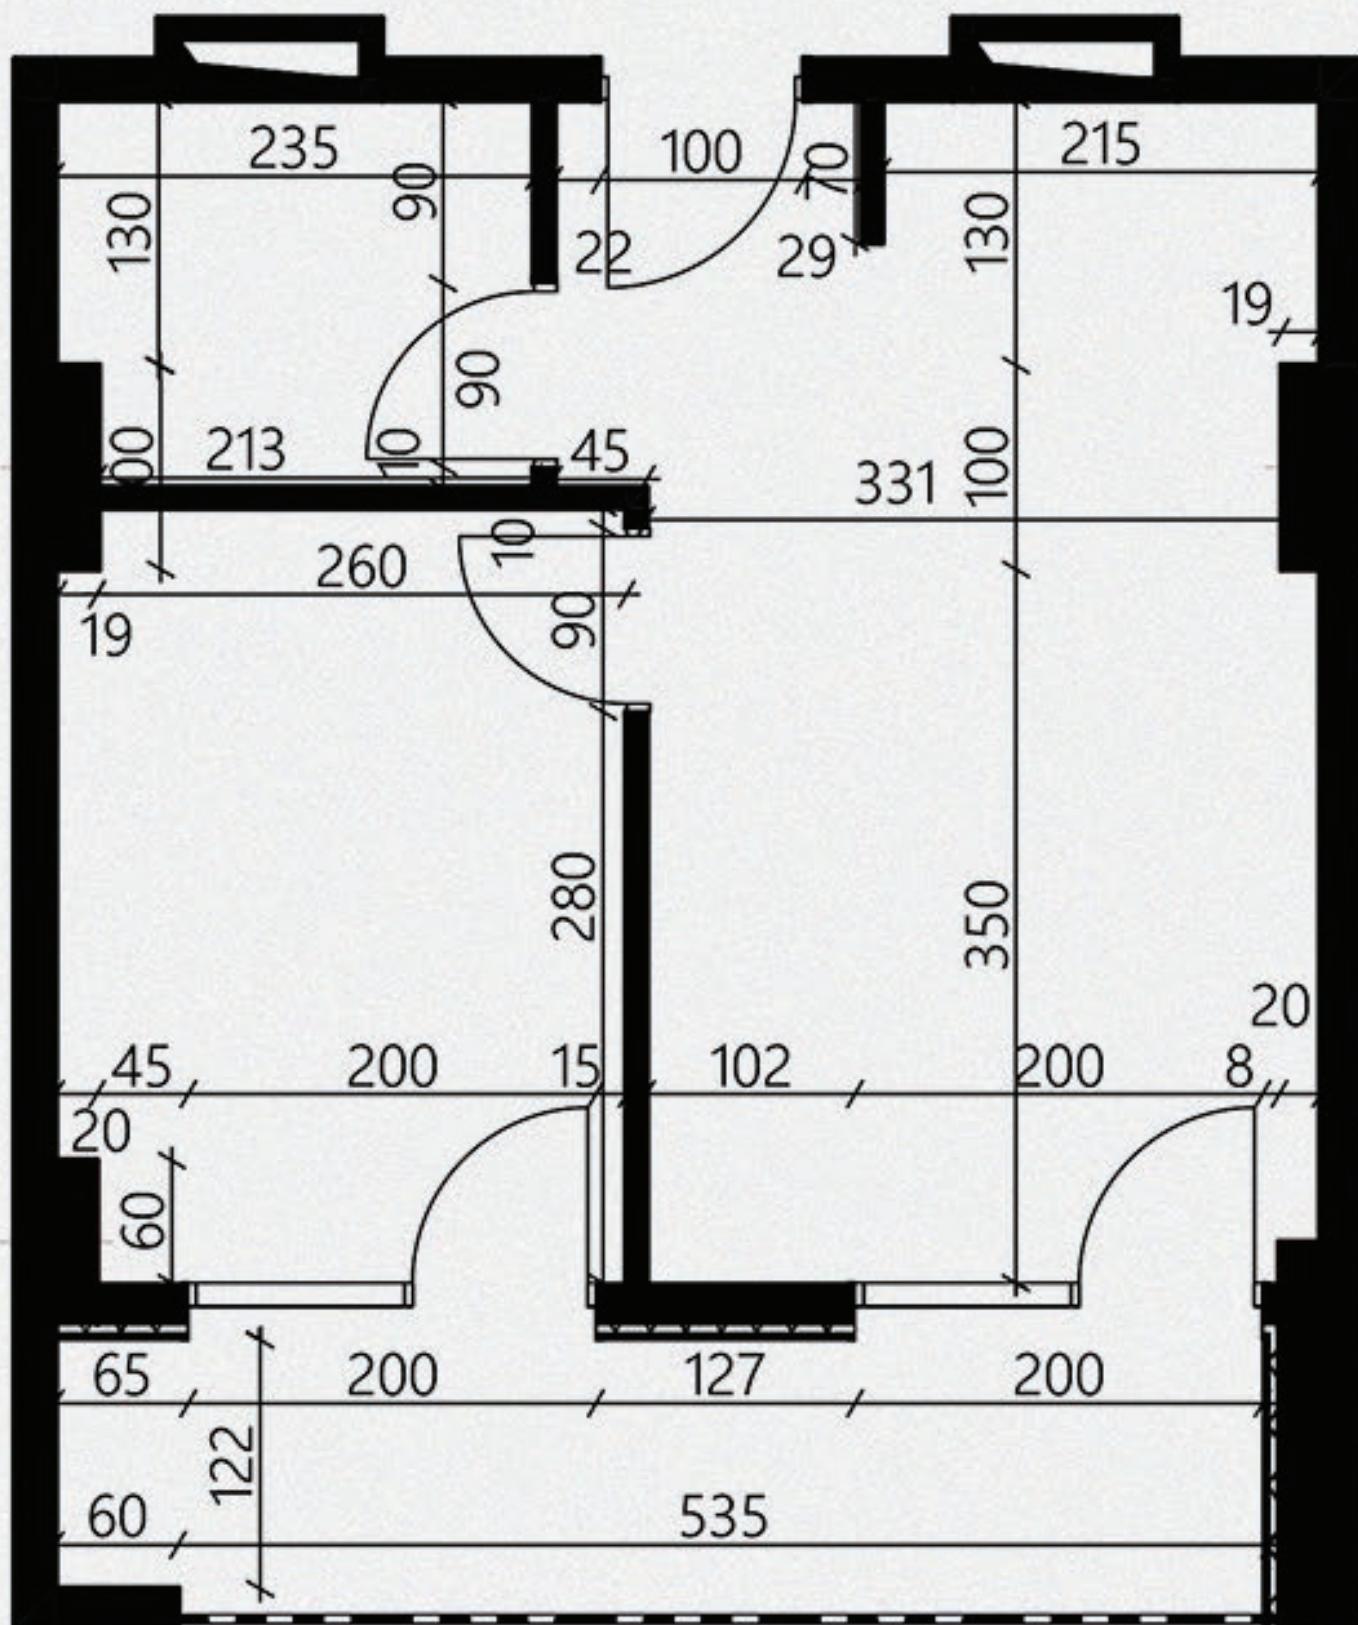

მისაღები მთაცი - 20.9 მ²


საპურეალი - 10.3 მ²

სველი ნართილი - 4.2 მ²

აივანი 1 - 7.9 მ²

საცხოვრისალი ფართი - 35.4 მ²

სართო ფართი - 43.3 მ²

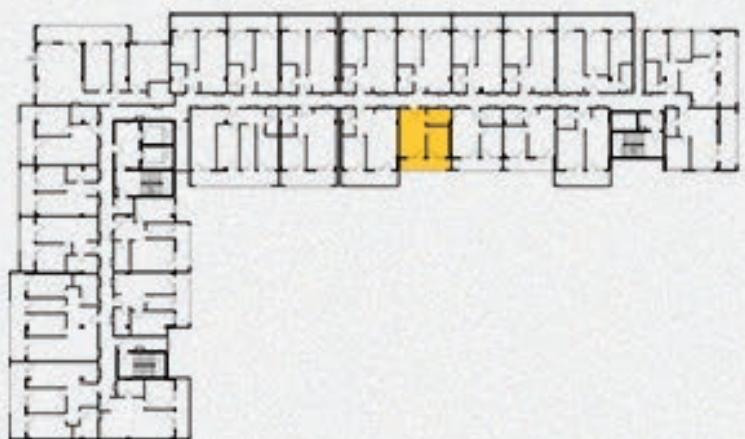

43.3 მ² საცდელი



მისაღები მთაცი - 20.9 მ²

საცდელი - 10.3 მ²

სველი ნართილი - 4.2 მ²

აუგანი 1 - 7.9 მ²

საცხოვრისებელი ფართი - 35.4 მ²

სართო ფართი - 43.3 მ²

