


Roof გაგარინის
Roof 50.5



საშენობის ფართობი 41.5
საზღვრის ფართობი 9.0

Roofdevelopment.ge

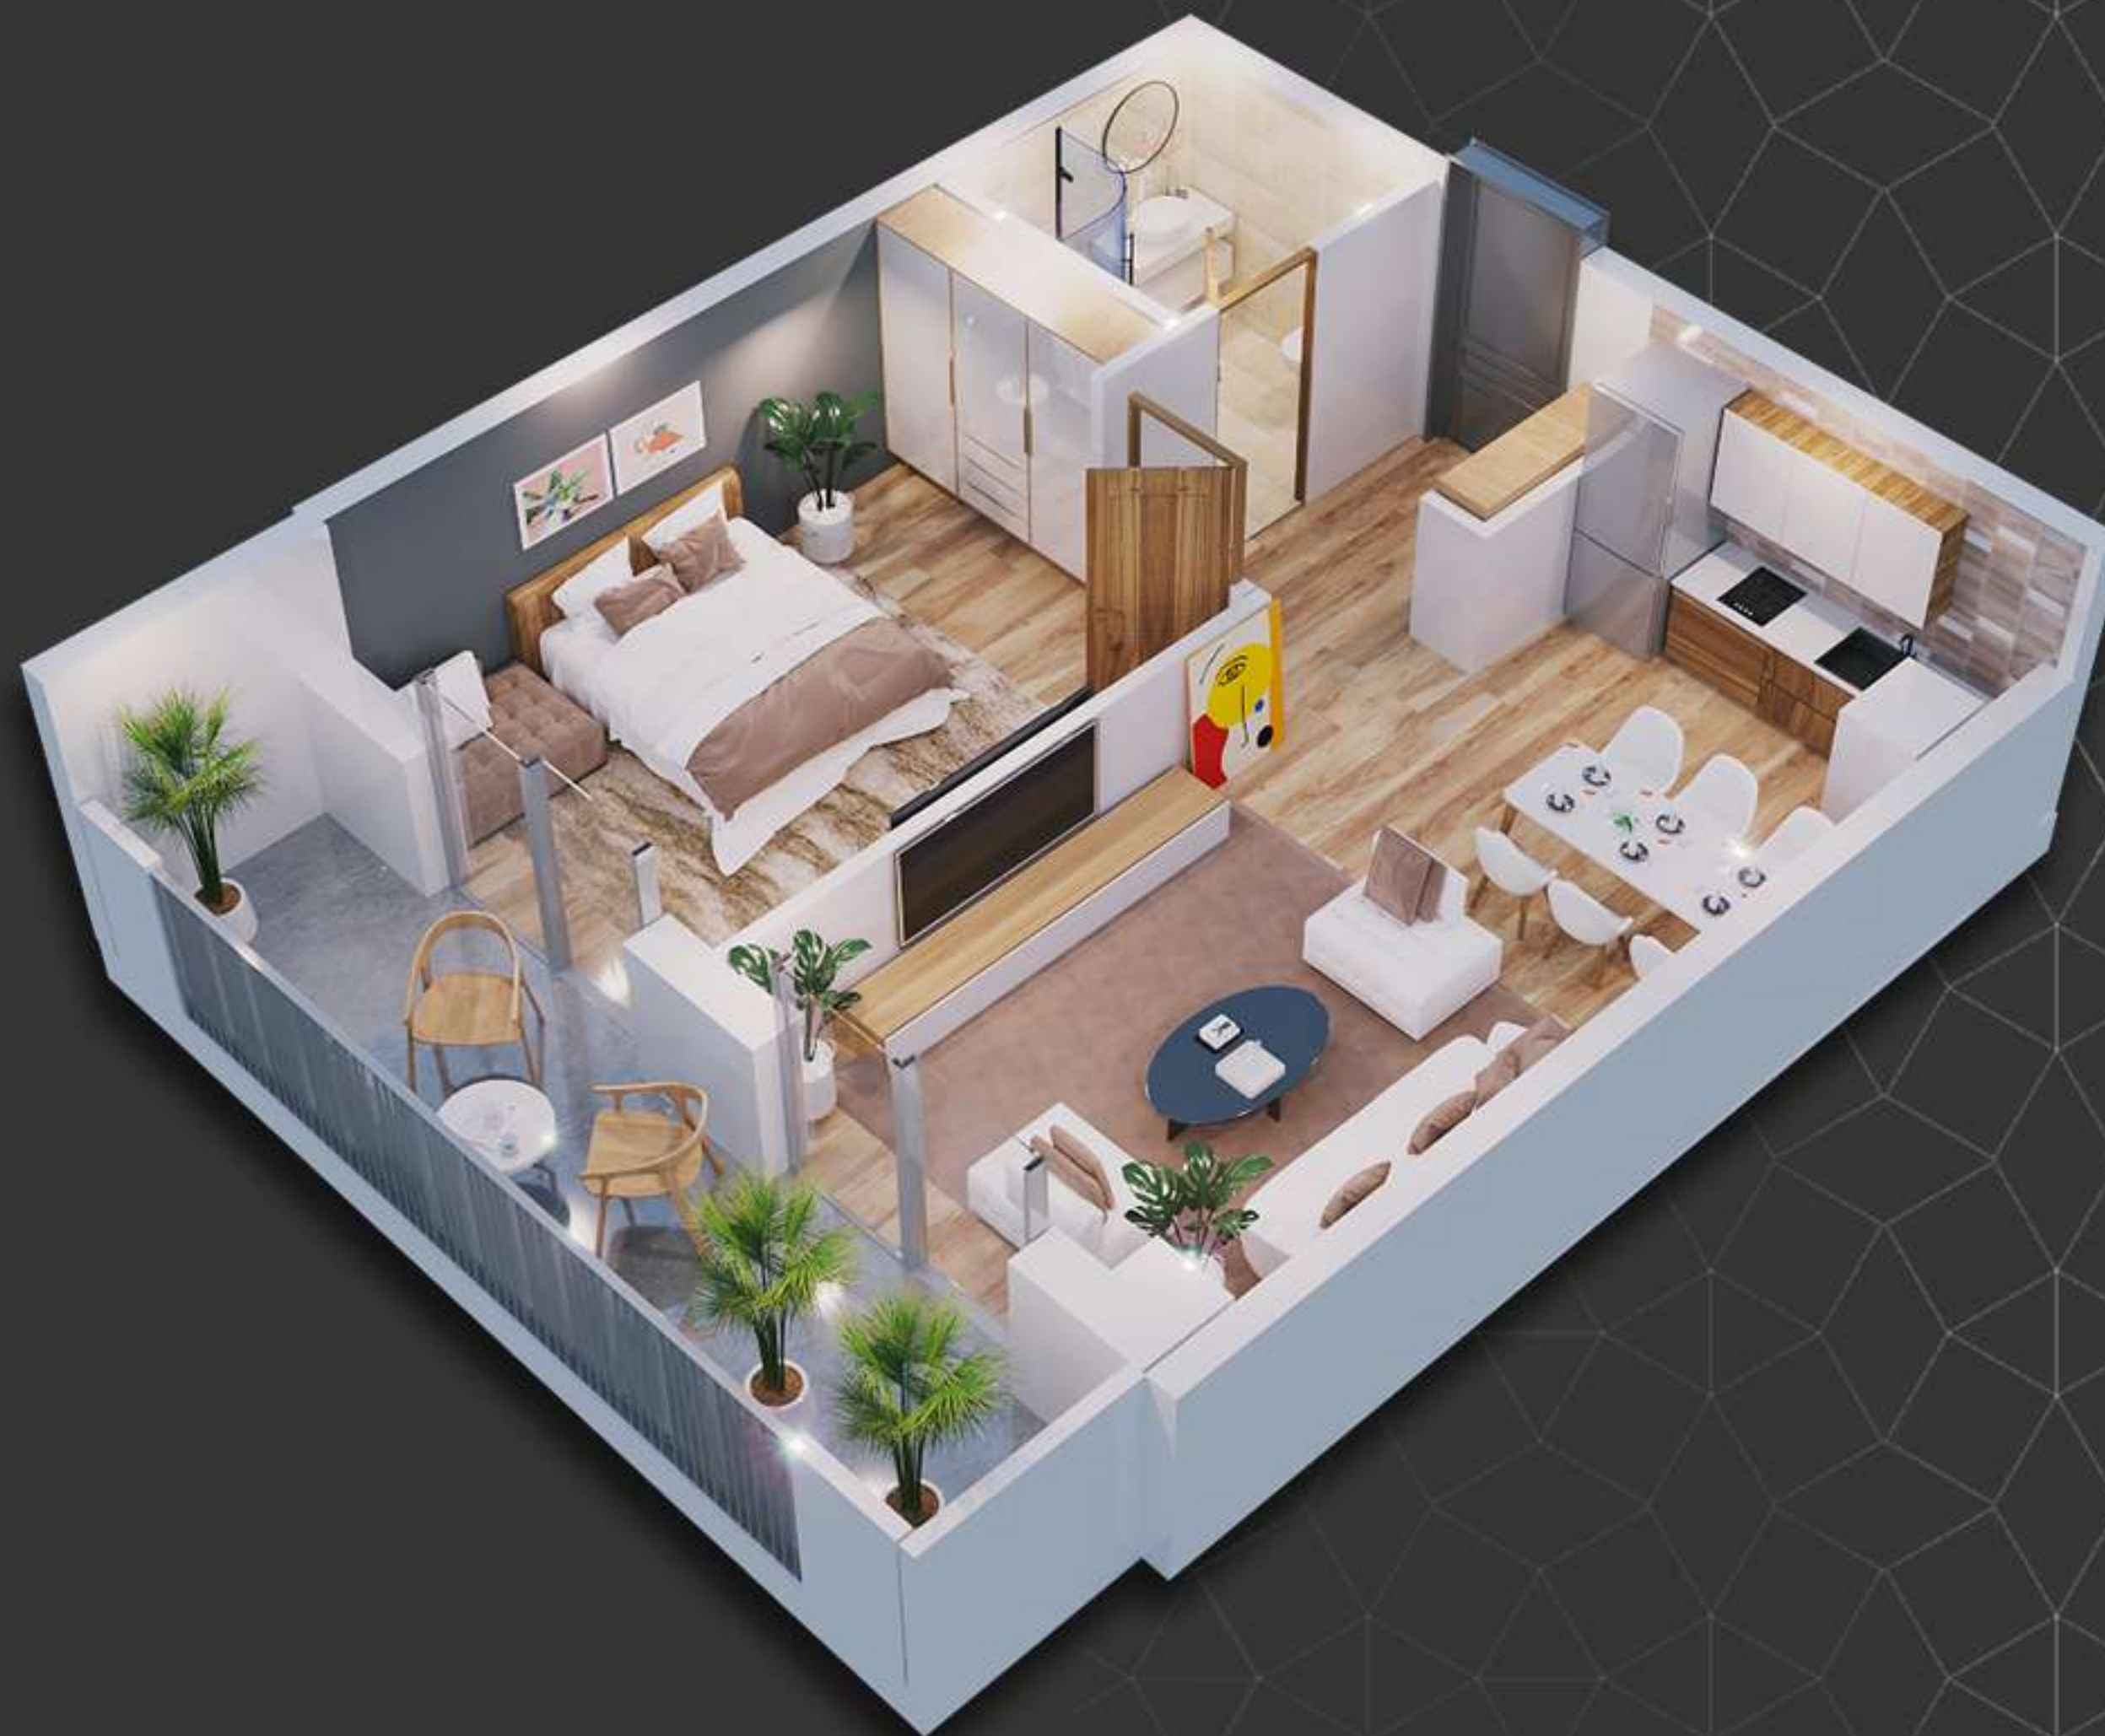


Roof 50.5

ნახაზის მოწყობის
ბეჭდვა

სტუდია 20.1
საძინებელი 13.5
სააბაზანო 4.0
ჰოლი 3.9

აივანი 9.0

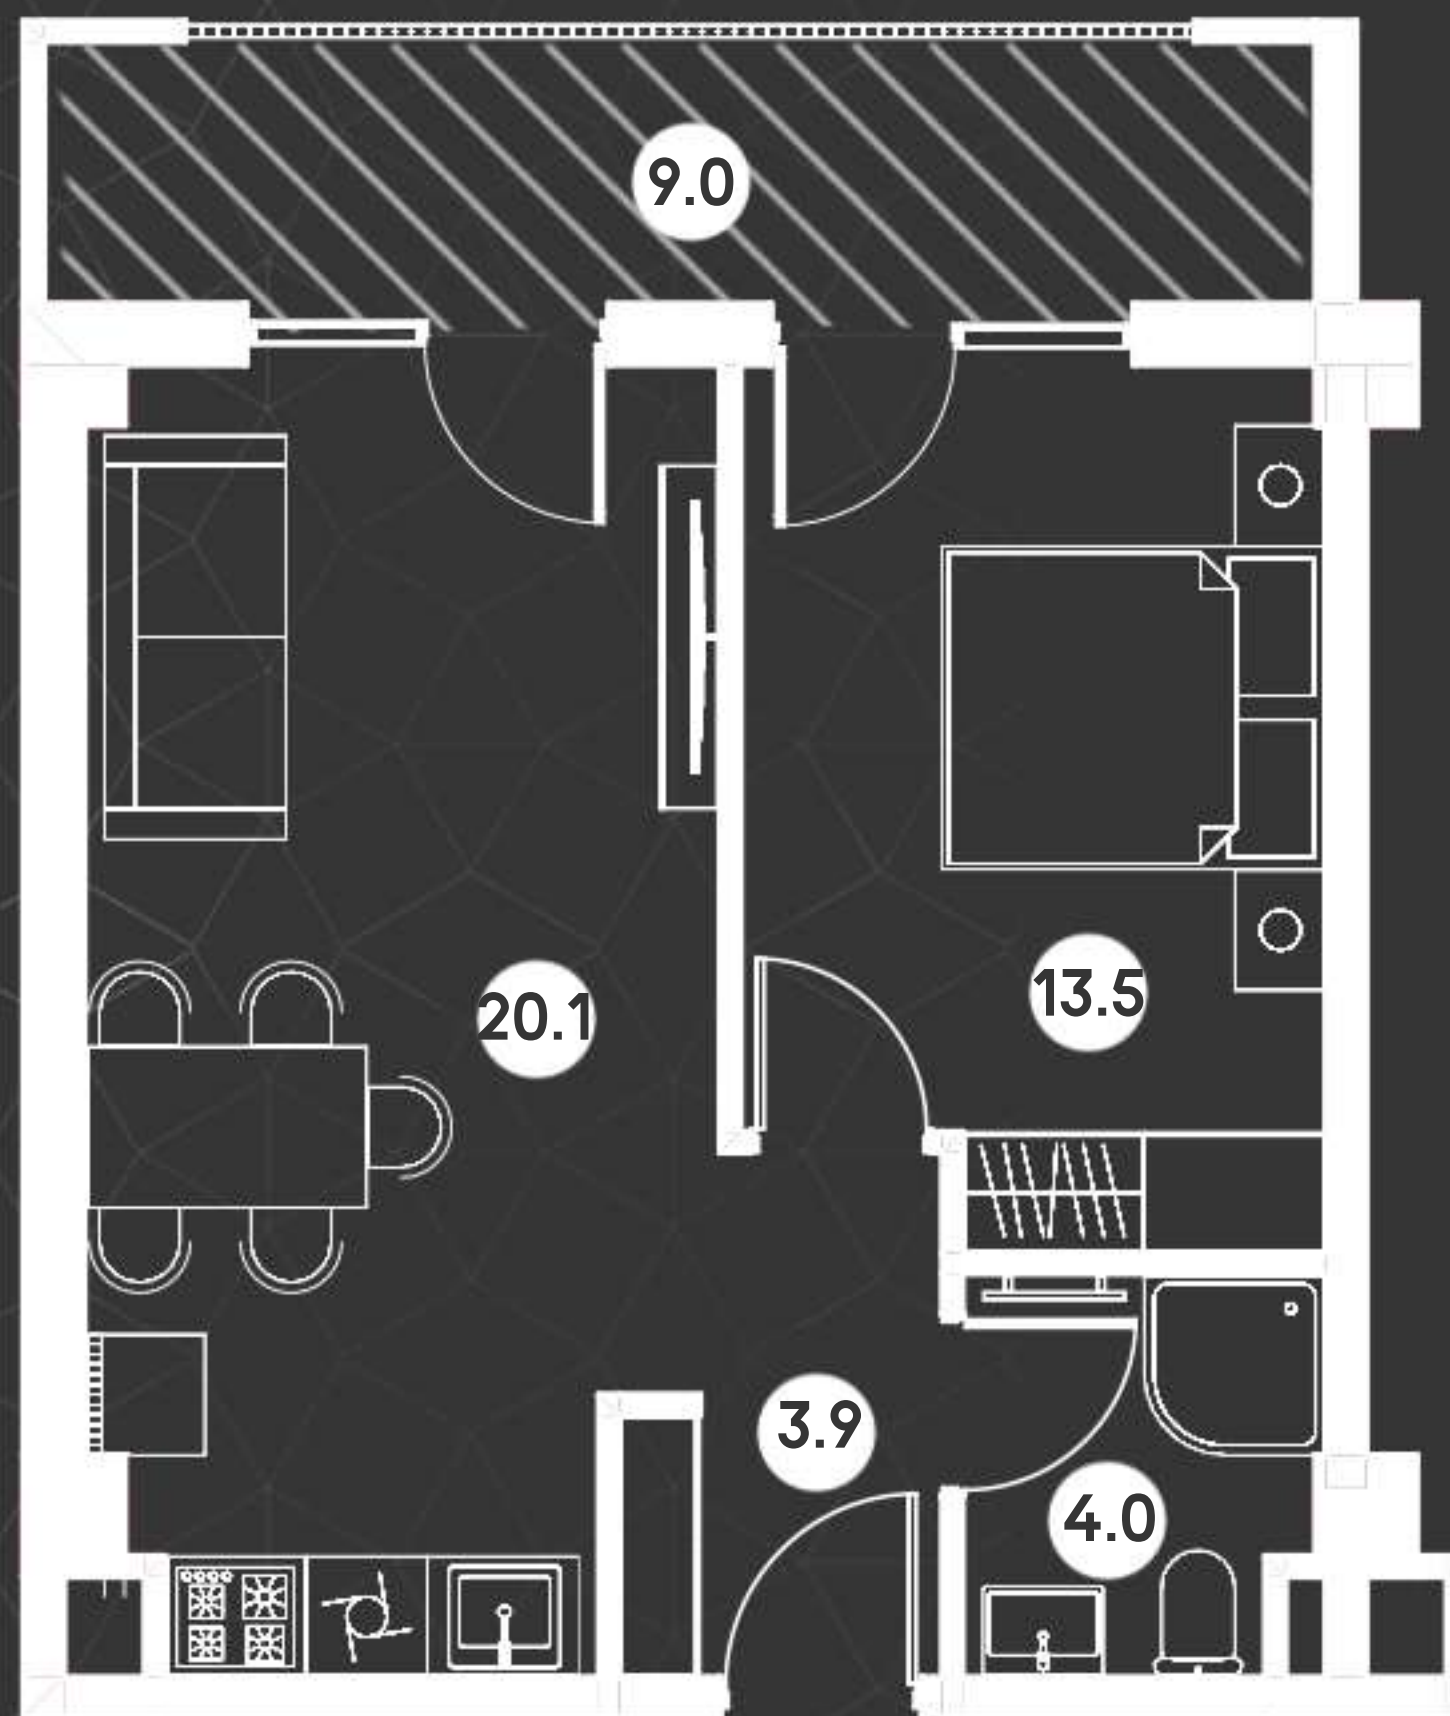

Roof 50.5

შიდა ბუბანი

