



54.1 მ² აპარტის გეგმა

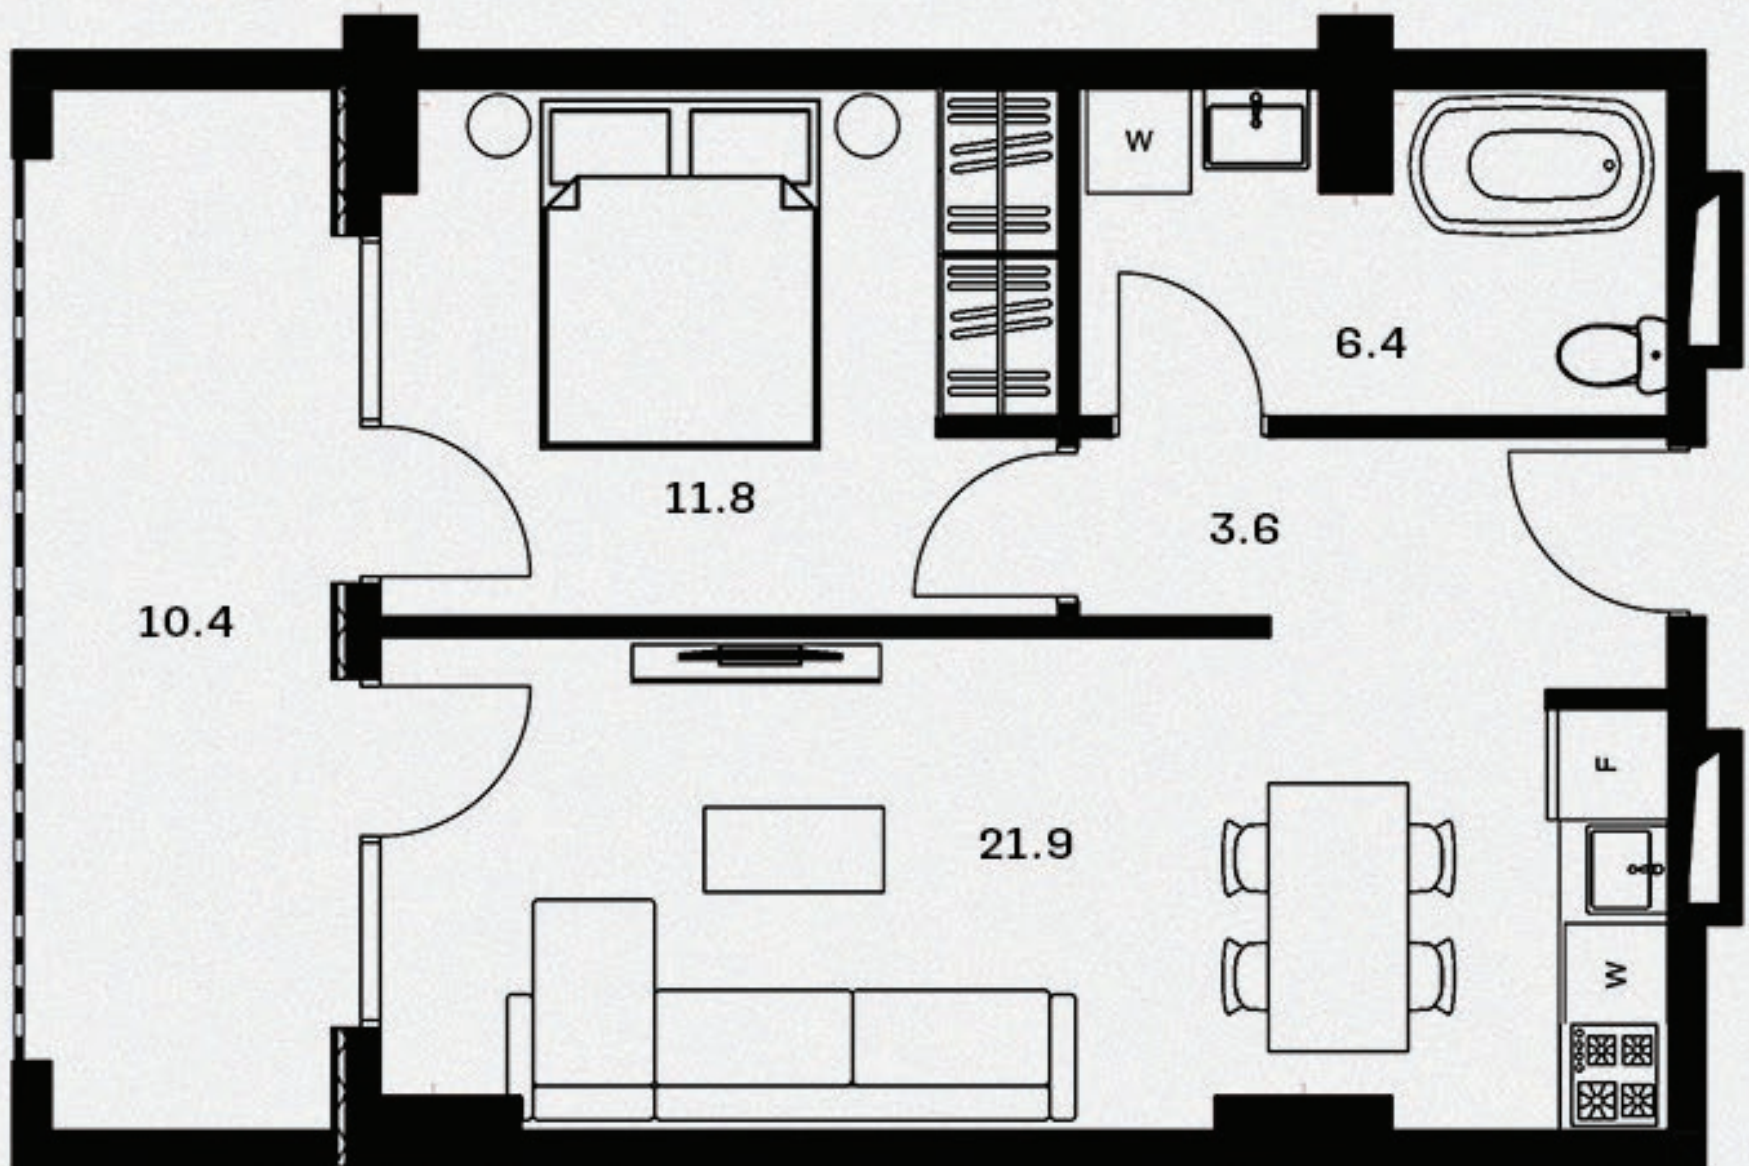


მისაღები ოთახი - 21.9 მ²
 საძინებელი - 11.8 მ²
 სველი წარბილი - 6.4 მ²
 ჰოლი - 3.6 მ²

აივანი 1 - 10.4 მ²

სამსოვრებელი ფართი - 43.7 მ²
 საერთო ფართი - 54.1 მ²

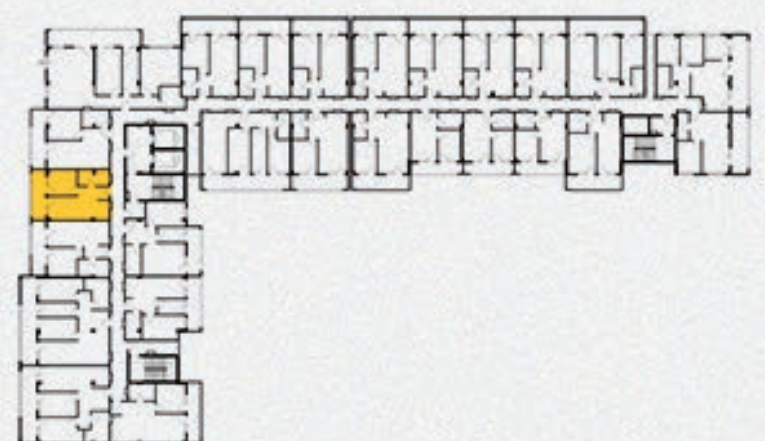

54.1 მ² ბინის გეგმა

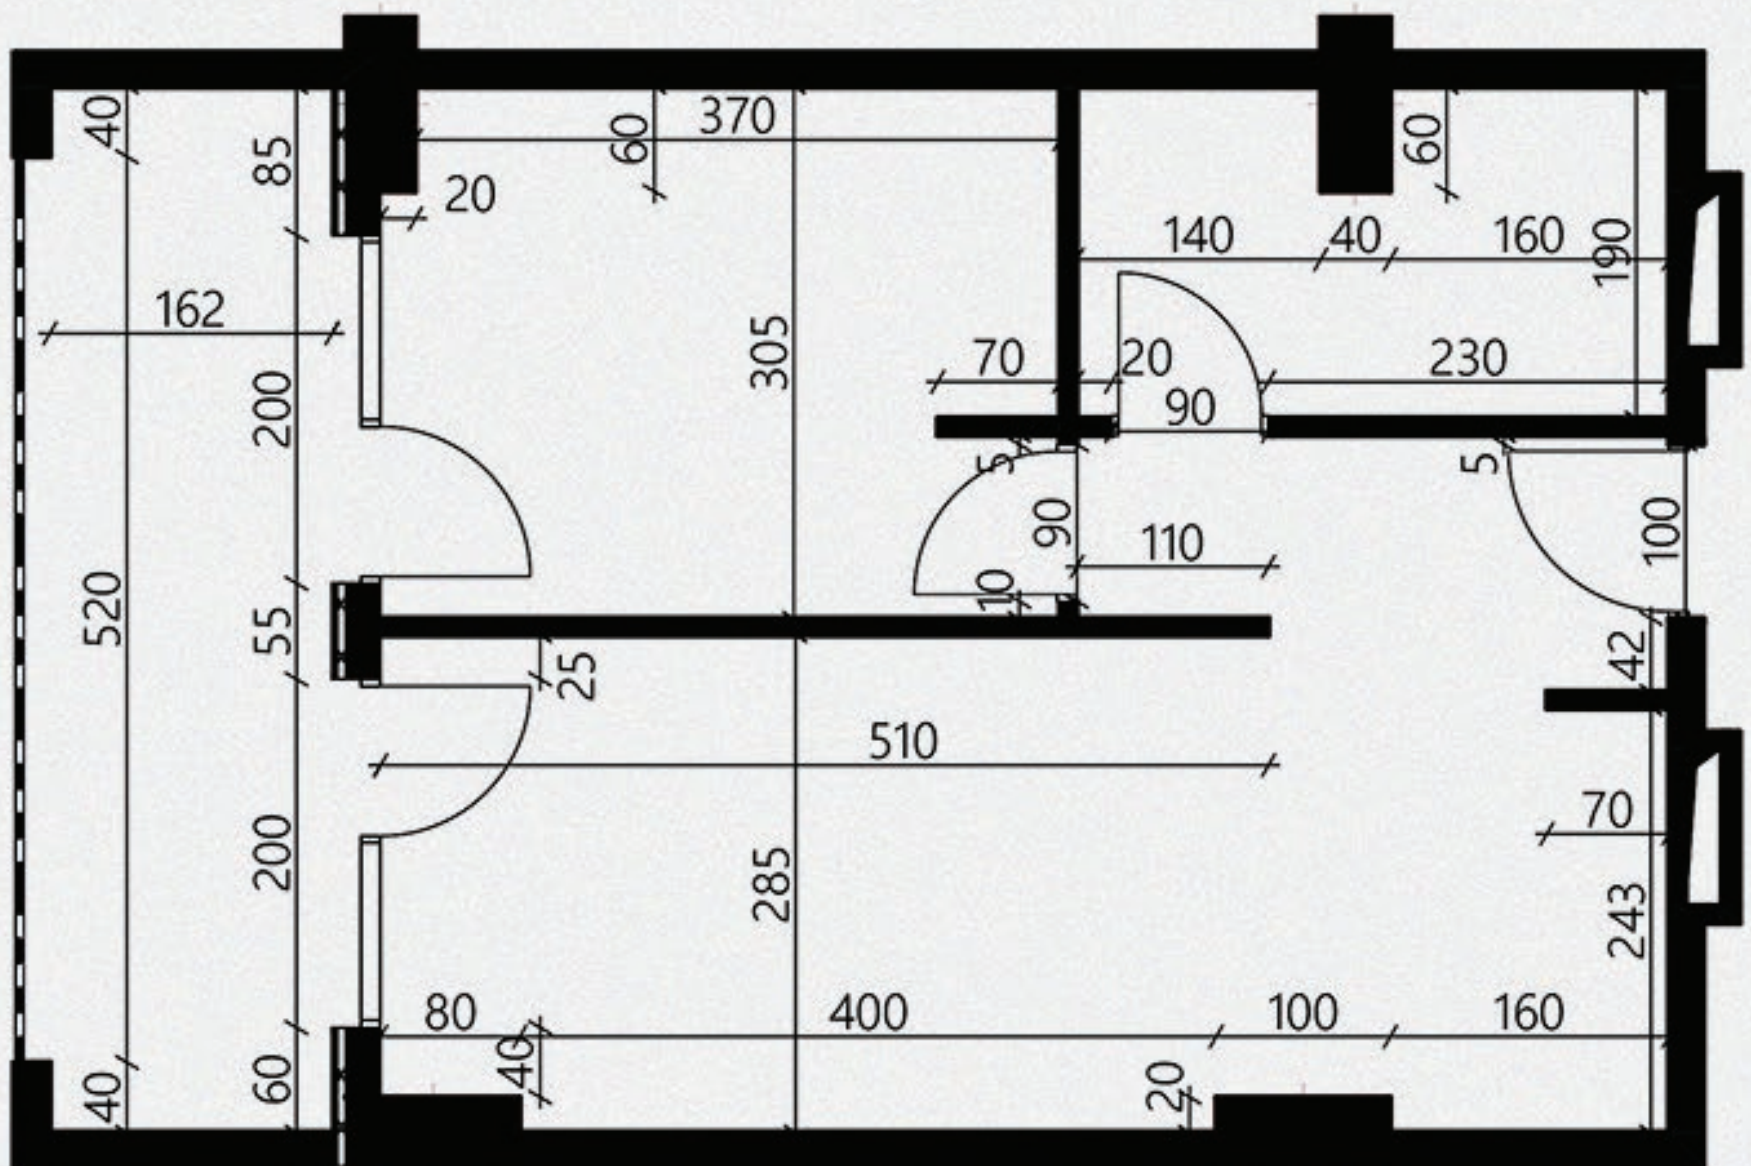


02.

მისაღები ოთახი - 21.9 მ²
 საძინებელი - 11.8 მ²
 სვლი ნარტილი - 6.4 მ²
 კოლი - 3.6 მ²

აივანი 1 - 10.4 მ²

სამსოვრებელი ფართი - 43.7 მ²
 საერთო ფართი - 54.1 მ²

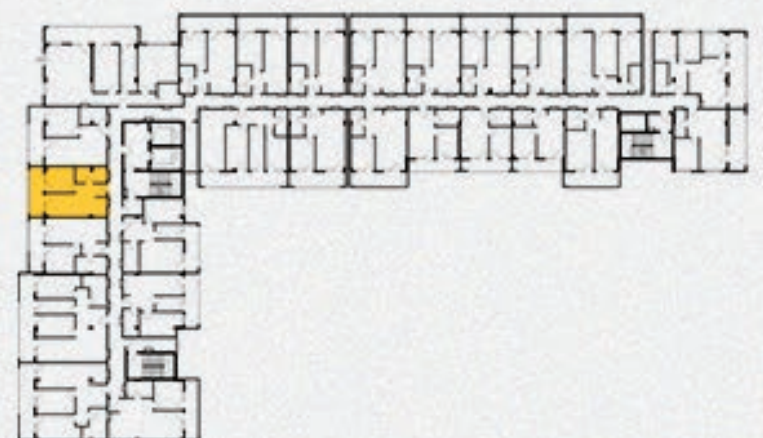

54.1 მ² რეზიდენცია



03.

მისაღები ოთახი - 21.9 მ²
 საძინებელი - 11.8 მ²
 სვალის წარბილი - 6.4 მ²
 კოლი - 3.6 მ²

აივანი 1 - 10.4 მ²

სამსახურებელი ფართი - 43.7 მ²
 საერთო ფართი - 54.1 მ²

