


60.2 მ² აპარტის გეგმა

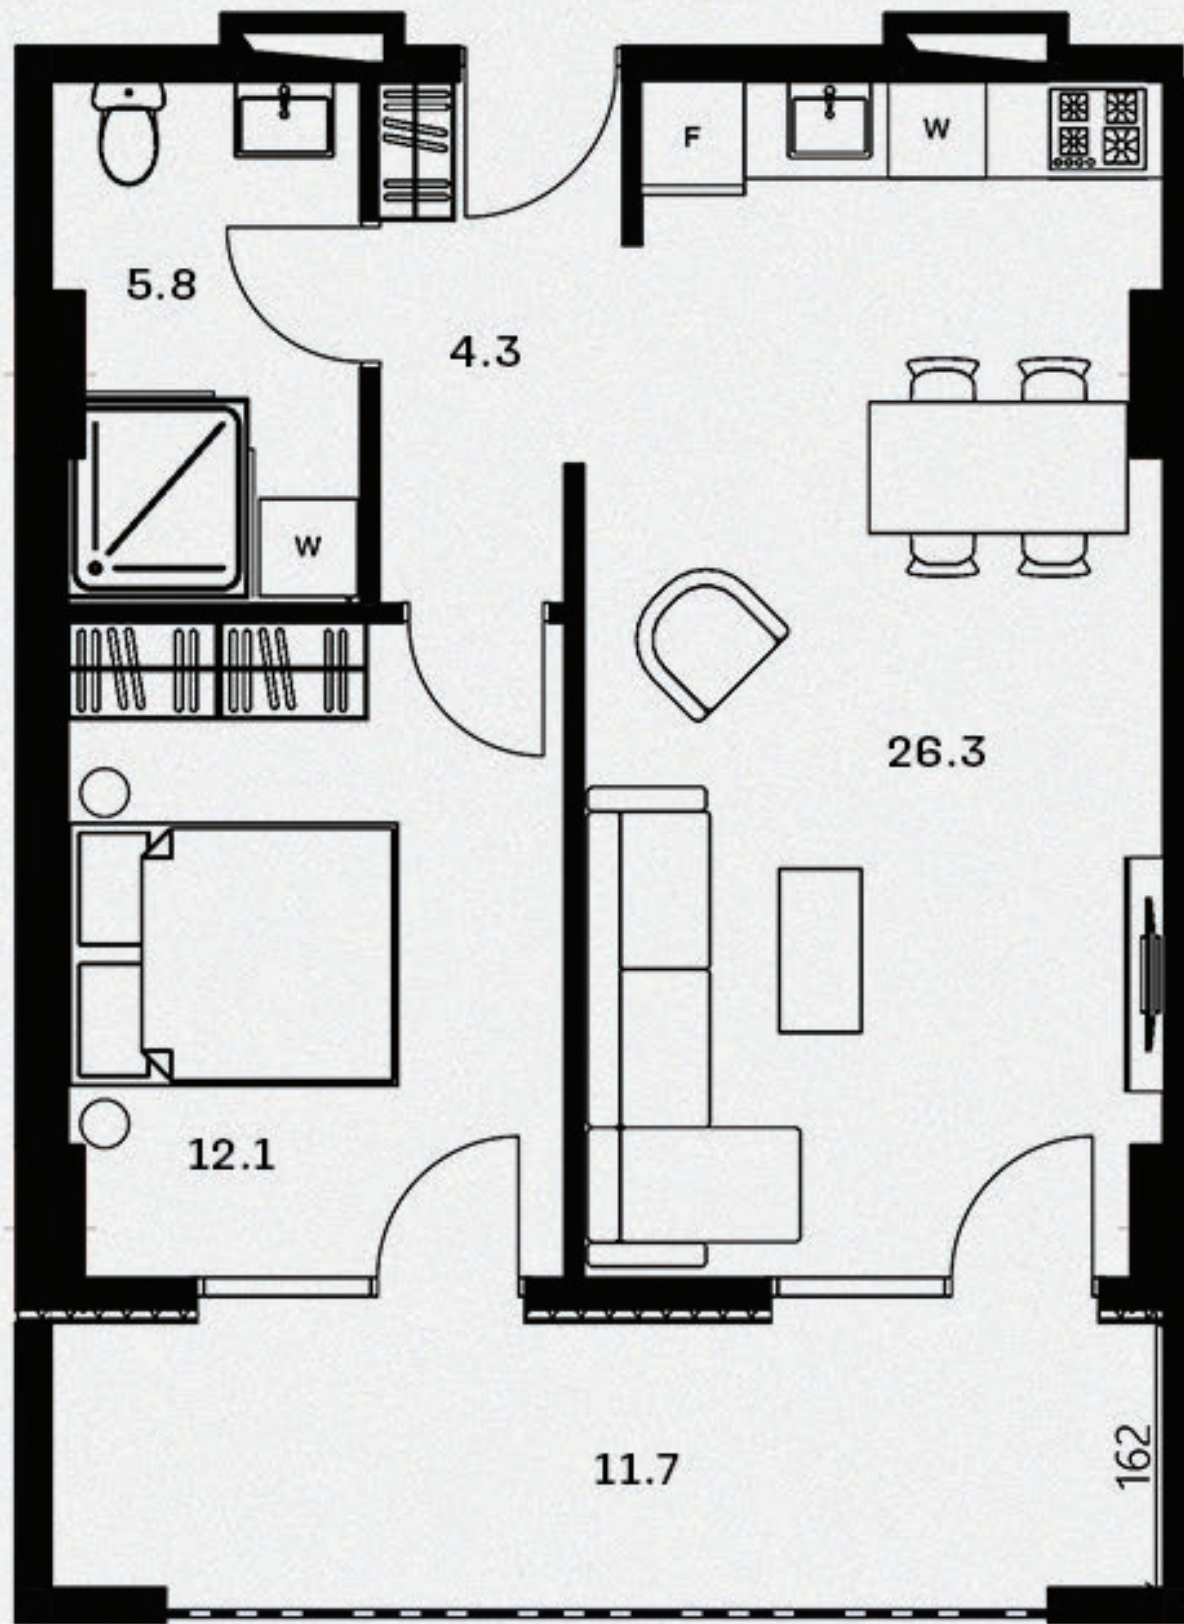

01.


მისაღები ოთახი - 26.3 მ²
 საძინებელი - 12.1 მ²
 სველი წერტილი - 5.8 მ²
 ჰოლი - 4.3 მ²

აივანი 1 - 11.7 მ²

საცხოვრებელი ფართი - 48.5 მ²
 საერთო ფართი - 60.2 მ²



60.2 მ² ბინის გეგმა

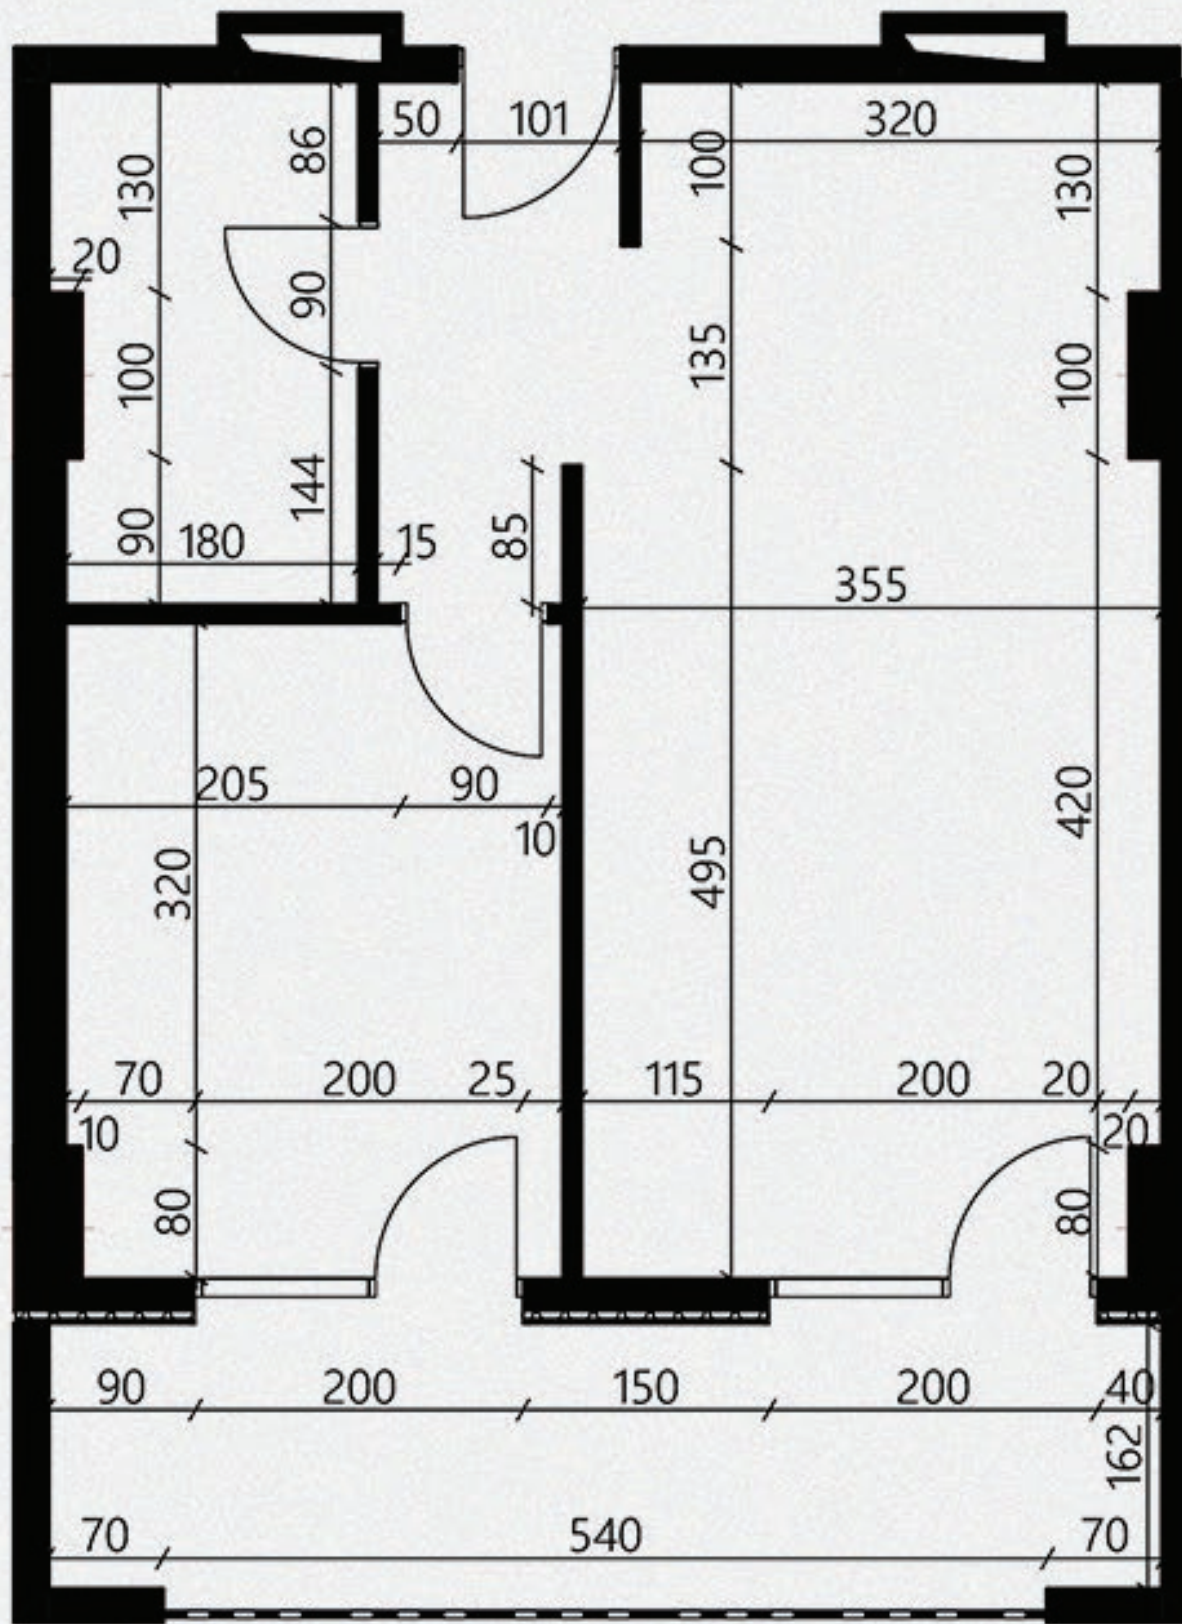

02.

მისაღები ოთახი - 26.3 მ²
 საძინებელი - 12.1 მ²
 სვალის წარბილი - 5.8 მ²
 კოლი - 4.3 მ²

აივანი 1 - 11.7 მ²

სამსოვრებელი ფართი - 48.5 მ²
 საერთო ფართი - 60.2 მ²



60.2 მ² რანდარი



03.

მისაღები ოთახი - 26.3 მ²
სამიწახალი - 12.1 მ²
სველი წერტილი - 5.8 მ²
ჰოლი - 4.3 მ²

აივანი 1 - 11.7 მ²

სამსოვრებელი ფართი - 48.5 მ²
საერთო ფართი - 60.2 მ²

