


59.2 მ² აპარტის გეგმა

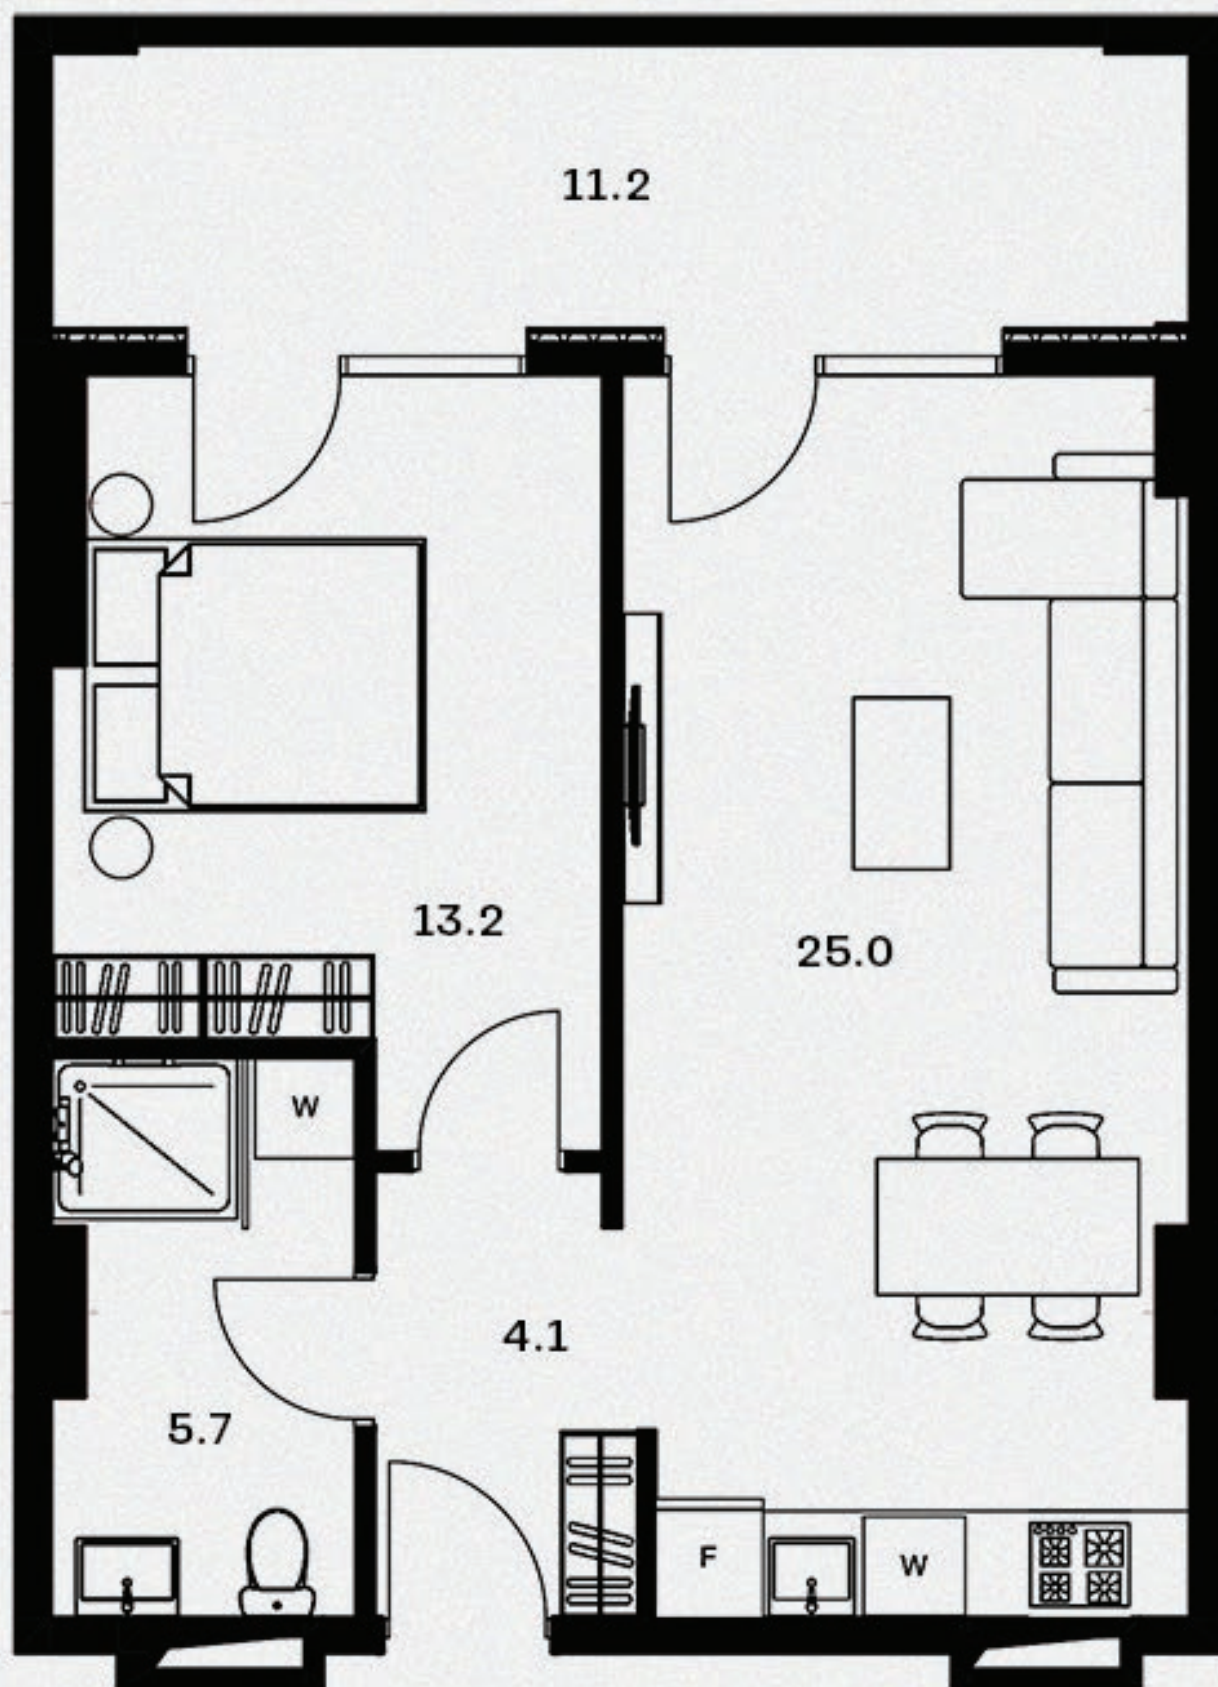


01.


მისაღები ოთახი - 25.0 მ²
 საძინებელი - 13.2 მ²
 სვალის წარბილი - 5.7 მ²
 კოლი - 4.1 მ²

აივანი 1 - 11.2 მ²

სამსოვრებელი ფართი - 48.0 მ²
 საერთო ფართი - 59.2 მ²

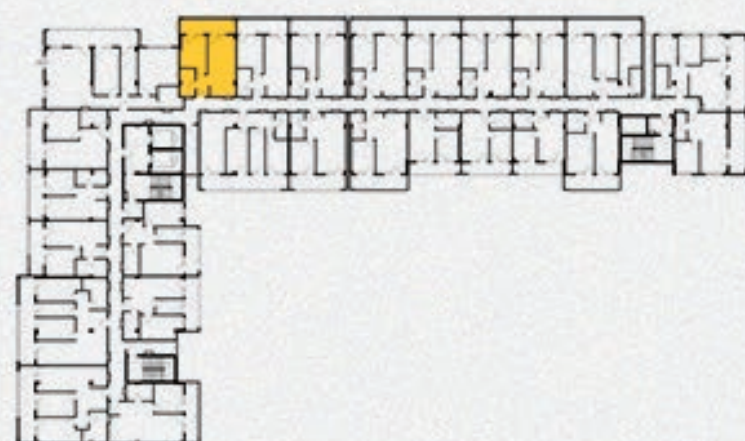

59.2 მ² ბინის გეგმა

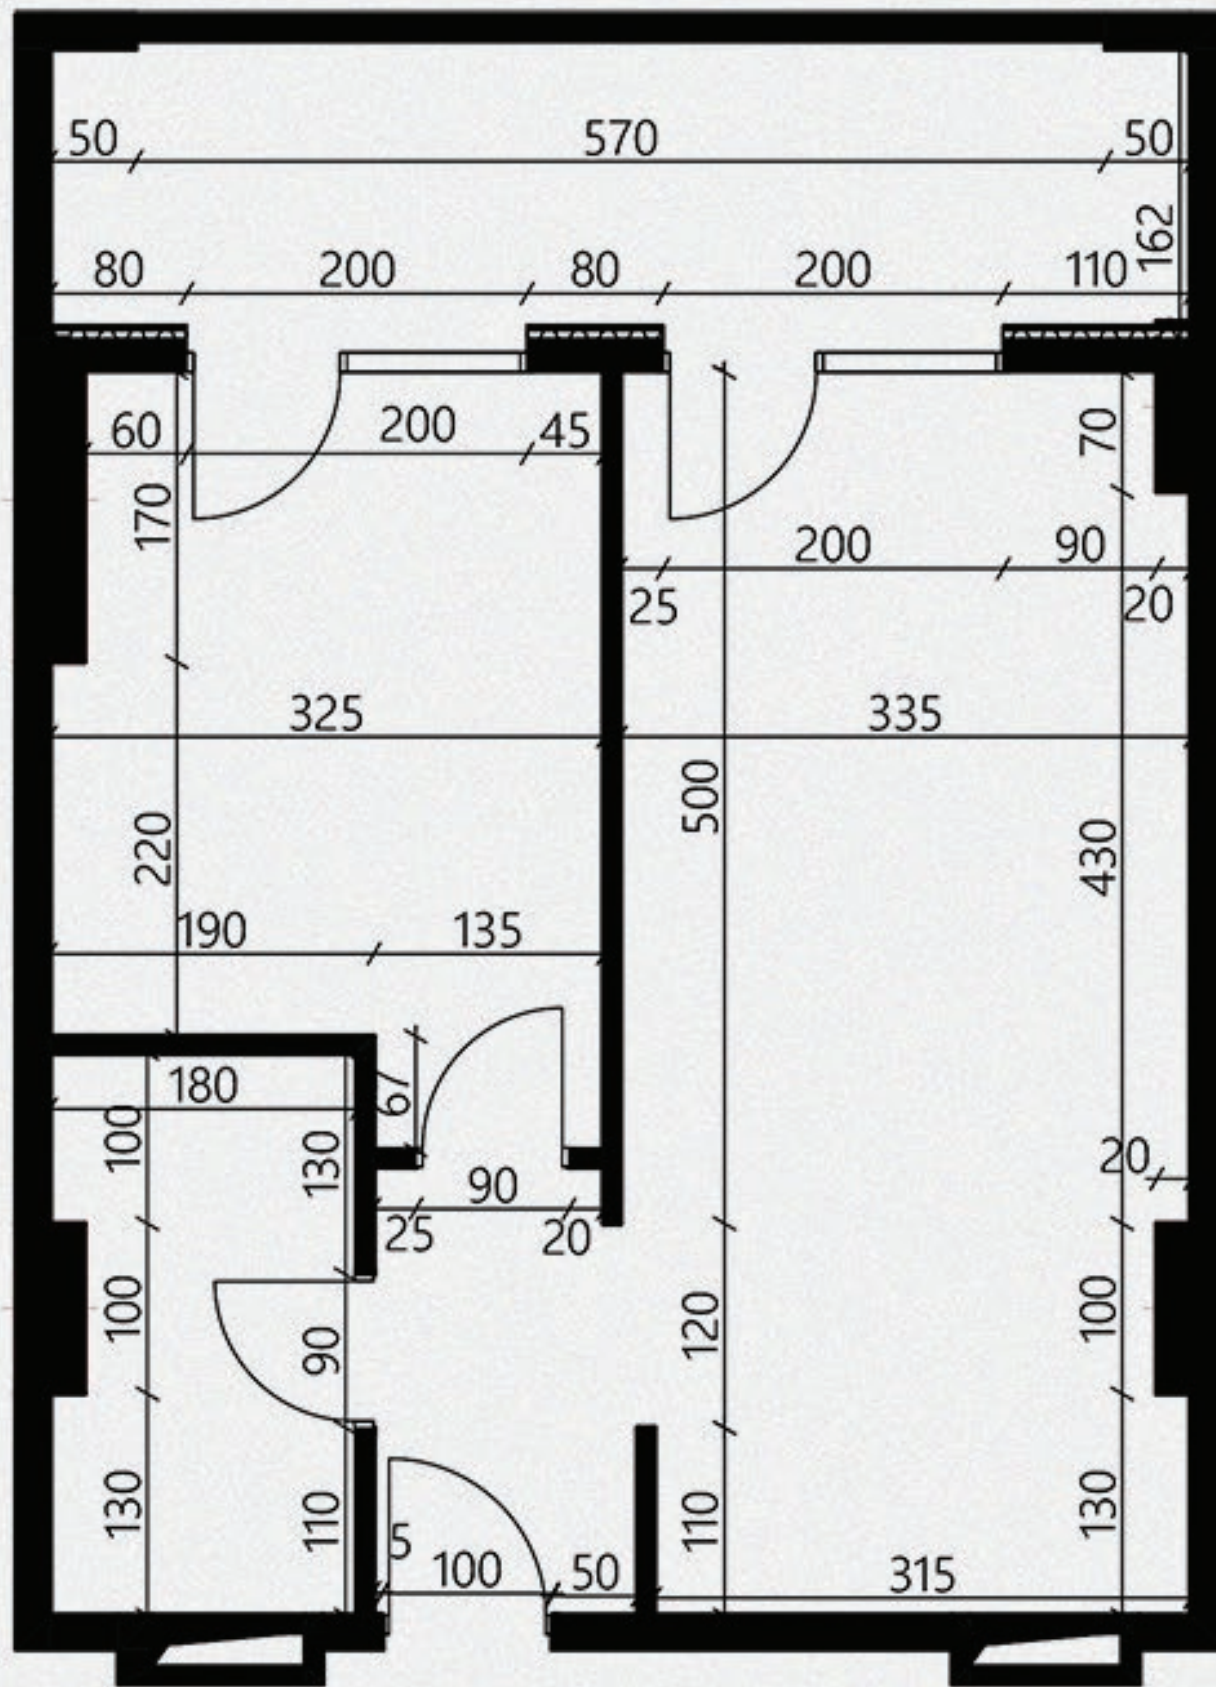

02.

მისაღები ოთახი - 25.0 მ²
სამიწახალი - 13.2 მ²
სველი წერტილი - 5.7 მ²
ჰოლი - 4.1 მ²

აივანი 1 - 11.2 მ²

საცხოვრებელი ფართი - 48.0 მ²
საერთო ფართი - 59.2 მ²



59.2 მ² რეგდარი



03.

მისაღები ოთახი - 25.0 მ²
სამიწახალი - 13.2 მ²
სვალი წარბილი - 5.7 მ²
ჰოლი - 4.1 მ²

აივანი 1 - 11.2 მ²

სამსოვრებელი ფართი - 48.0 მ²
საერთო ფართი - 59.2 მ²

