


54.1 მ² აპარტის გეგმა

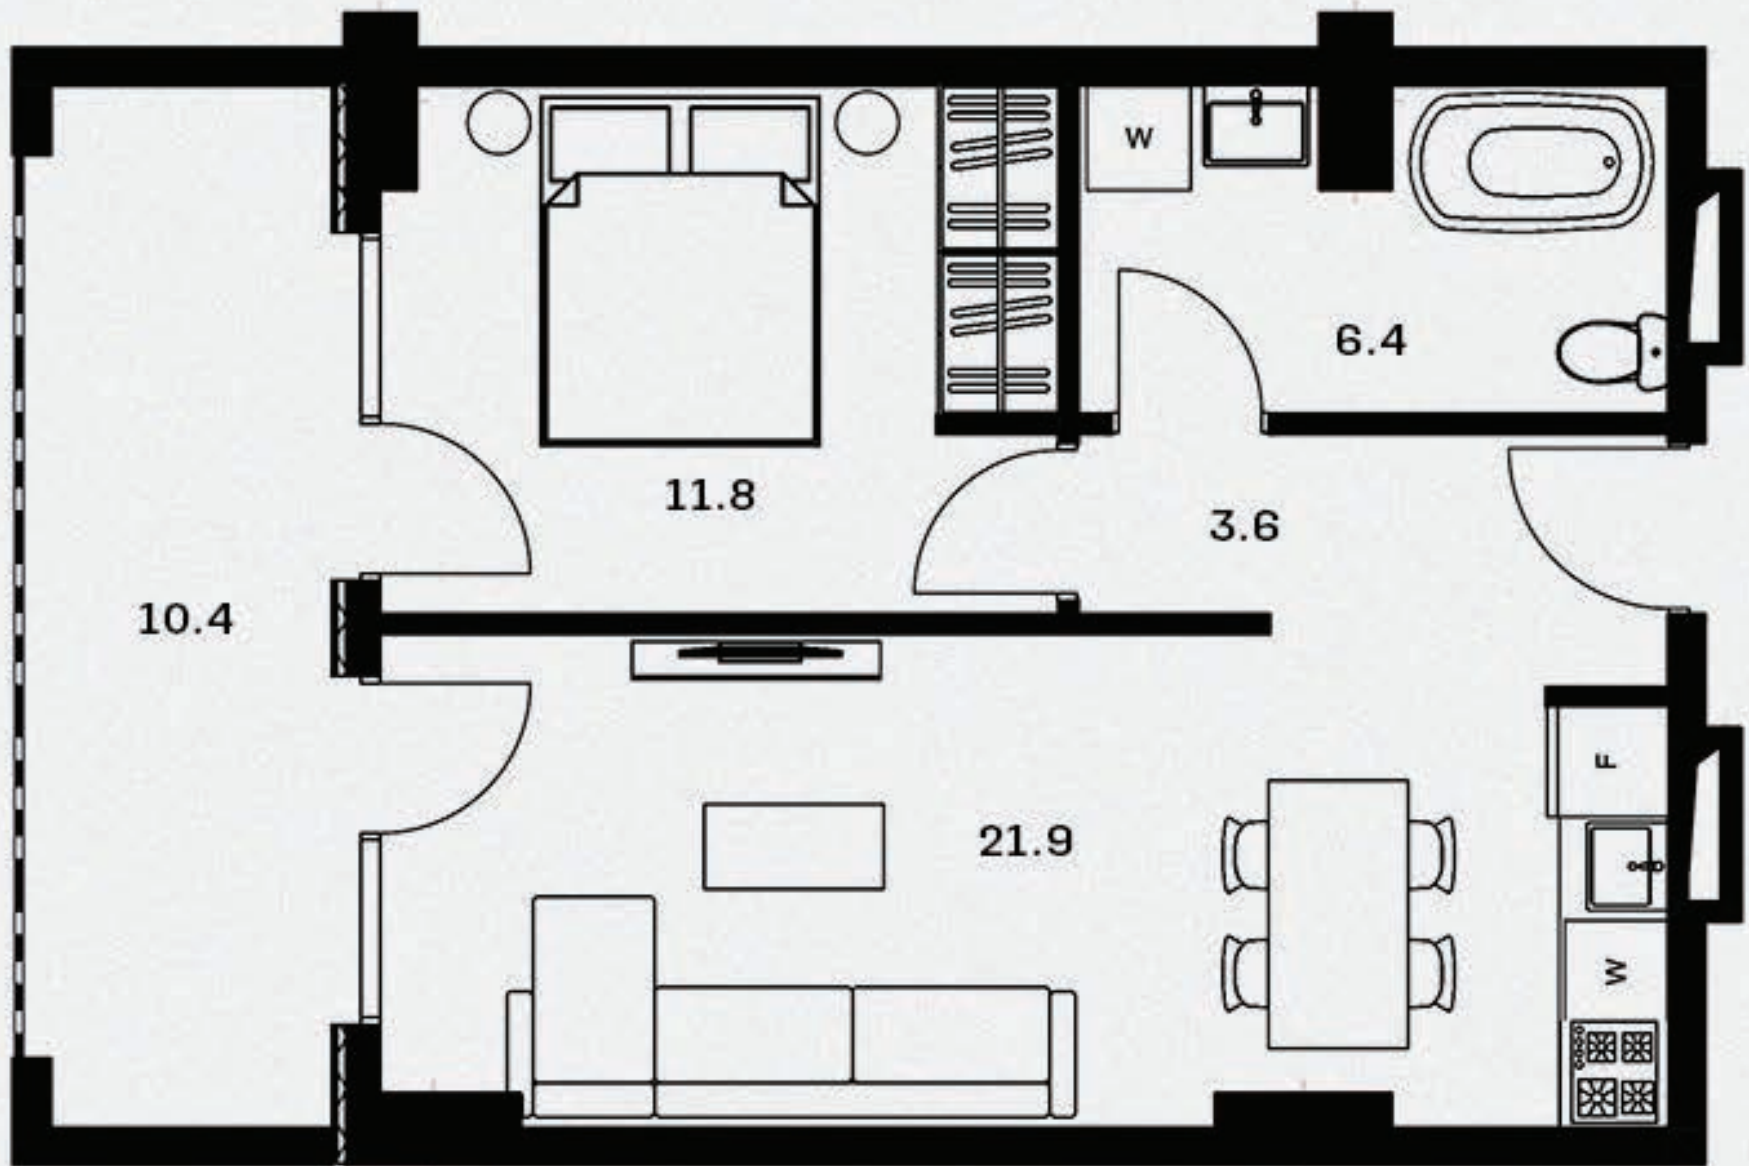


მისაღები ოთახი - 21.9 მ²
 საძინებელი - 11.8 მ²
 სვალე წარბილი - 6.4 მ²
 კოლი - 3.6 მ²

აივანი 1 - 10.4 მ²

სამსოვრებელი ფართი - 43.7 მ²
 საერთო ფართი - 54.1 მ²



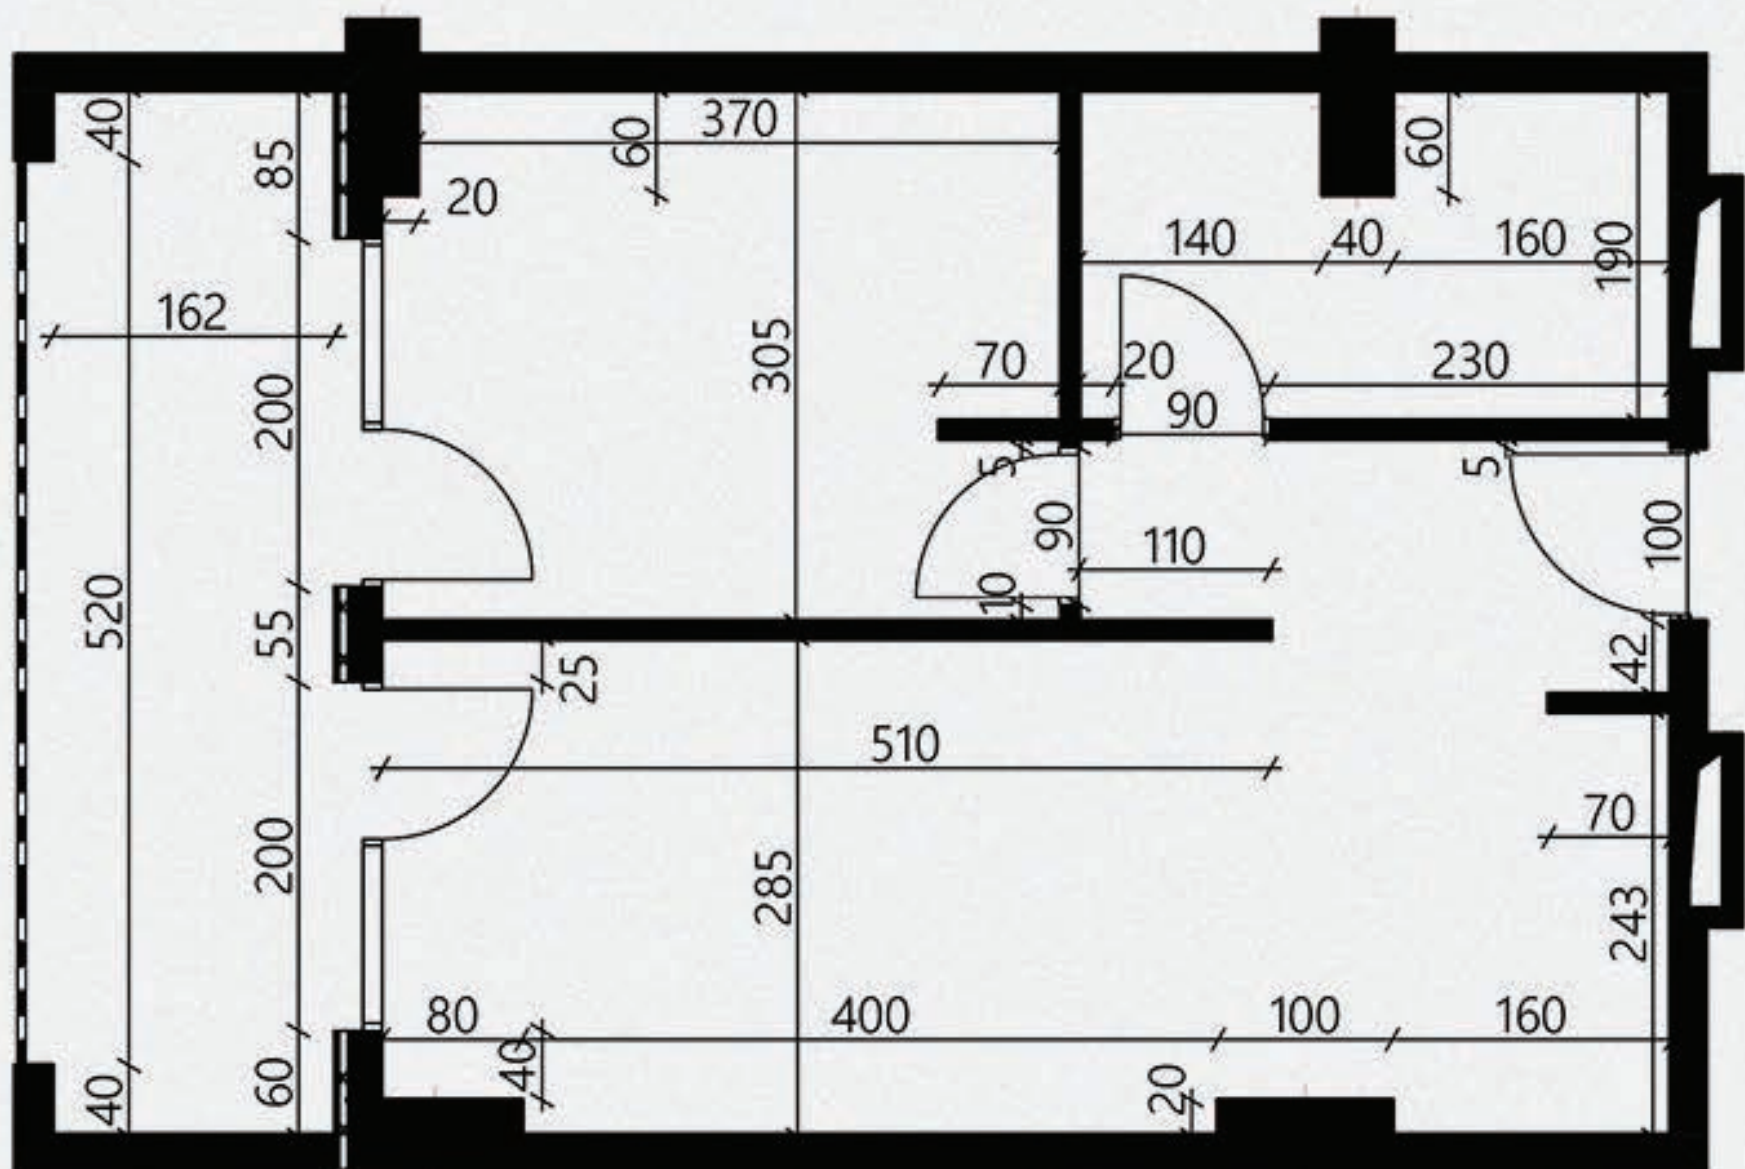


02.

ჰოლი - 3.6 მ²

ՆՈՅՆԵՐ 1 - 10.4 թ²

ՆԱԿՏԻՄ ՓԱՏՈՒՆ - 54.1 Թ²

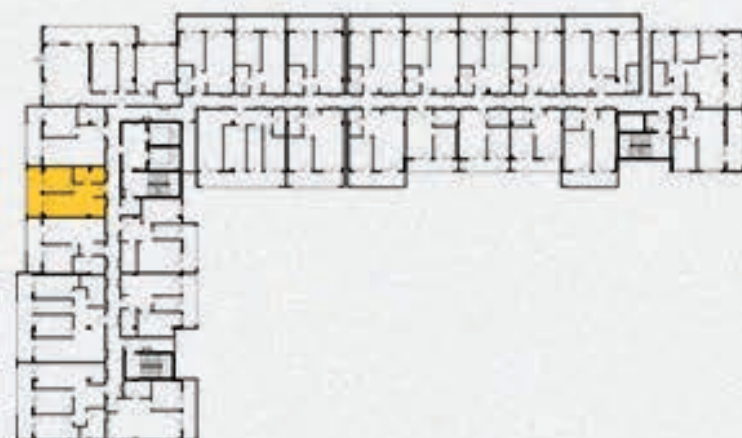

54.1 მ² ჩანდარი



03.

მისაღები ოთახი - 21.9 მ²
 საძინებელი - 11.8 მ²
 სველი წერტილი - 6.4 მ²
 კოლი - 3.6 მ²

აივანი 1 - 10.4 მ²

სამსოვრებელი ფართი - 43.7 მ²
 სართო ფართი - 54.1 მ²

