


53.7 მ² აპარტის გეგმა

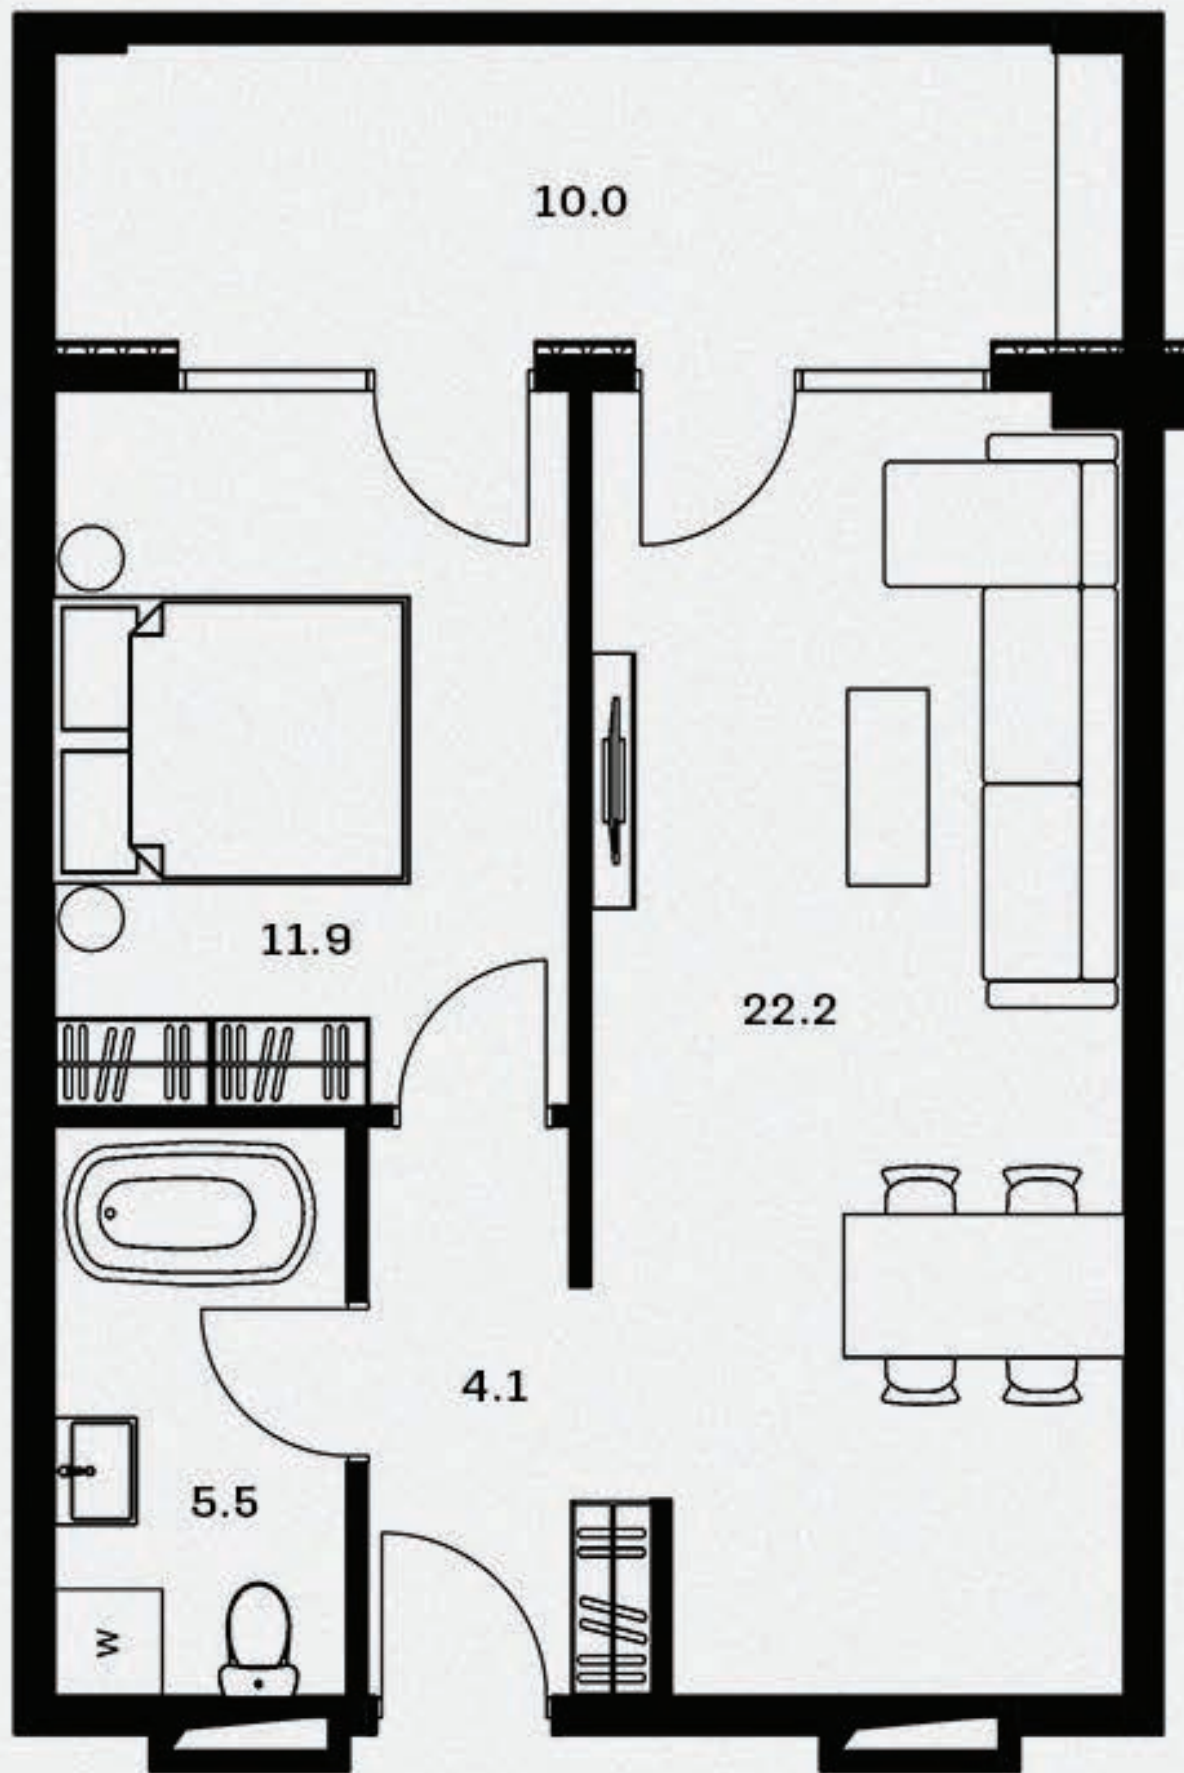


01.


მისაღები ოთახი - 22.2 მ²
 საძინებელი - 11.9 მ²
 სვალის წარბილი - 5.5 მ²
 ჰოლი - 4.1 მ²

აპარტი 1 - 10.0 მ²

სამსახურებელი ფართი - 43.7 მ²
 საერთო ფართი - 53.7 მ²

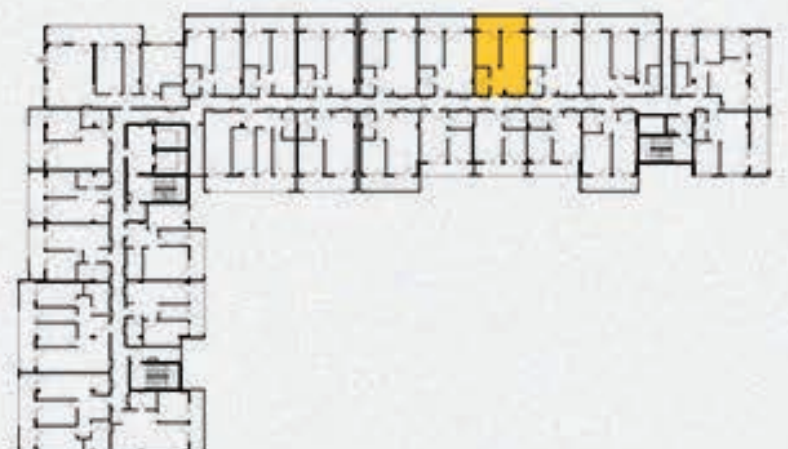

53.7 მ² ბინის გეგმა

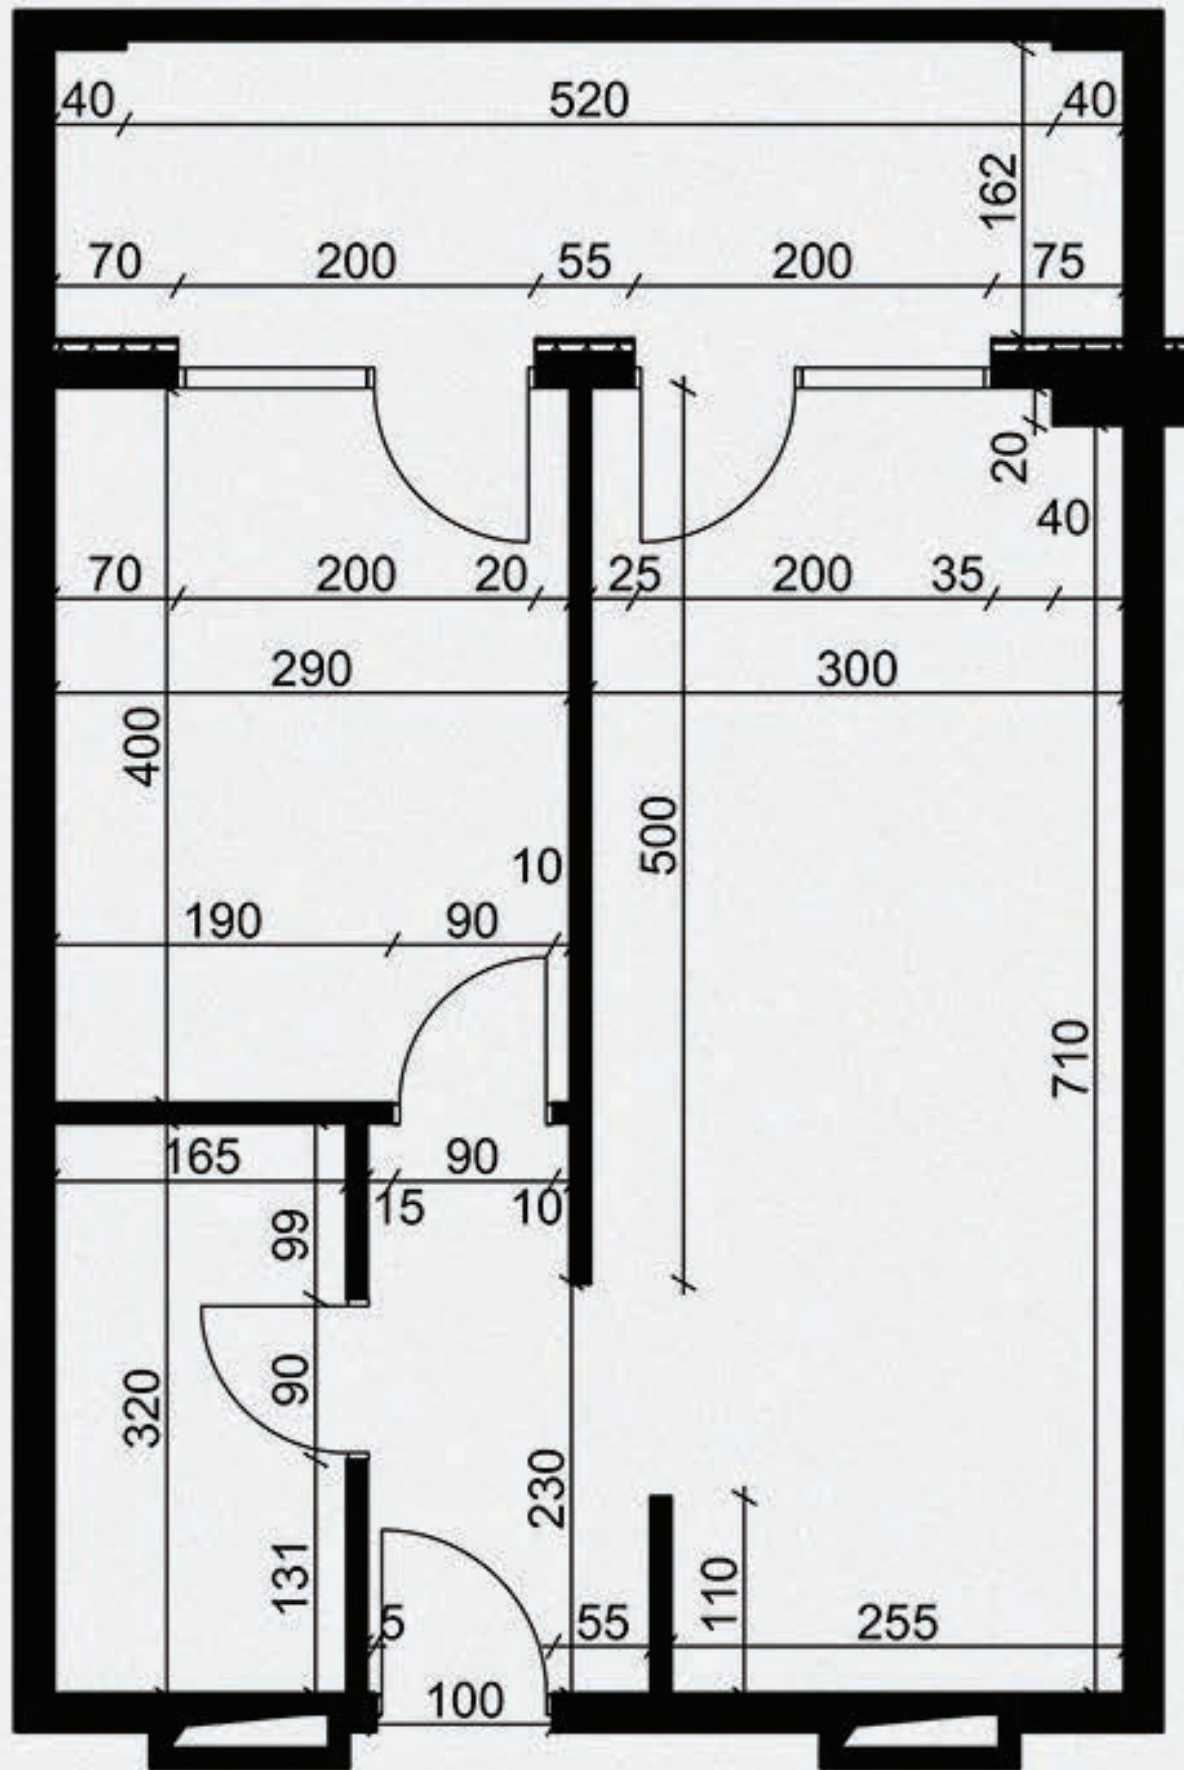


02.

მისაღები ოთახი - 22.2 მ²
სამიწახალაი - 11.9 მ²
სველი წარბილი - 5.5 მ²
ჰოლი - 4.1 მ²

აივანი 1 - 10.0 მ²

სამსოვრებალი ფართი - 43.7 მ²
საერთო ფართი - 53.7 მ²

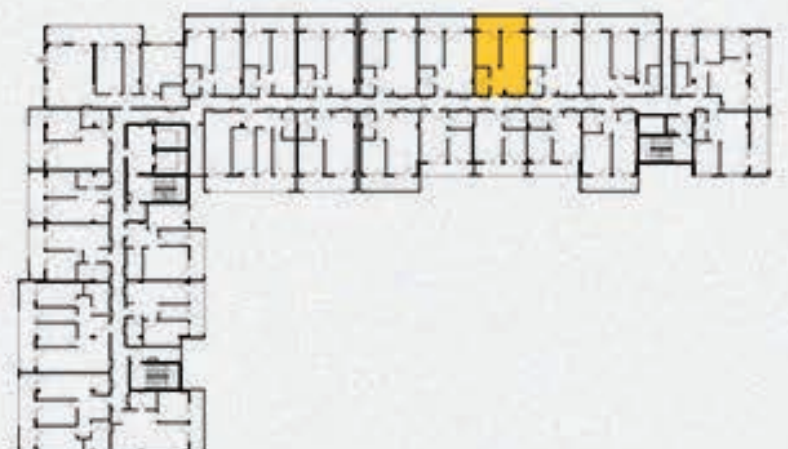

53.7 მ² რეგდარი



03.

მისაღები ოთახი - 22.2 მ²
სამიწახალი - 11.9 მ²
სვალე წარბილი - 5.5 მ²
ჰოლი - 4.1 მ²

აივანი 1 - 10.0 მ²

სამსოვრბელი ფართი - 43.7 მ²
სართო ფართი - 53.7 მ²

