


43,0 მ² აპარტის გეგმა

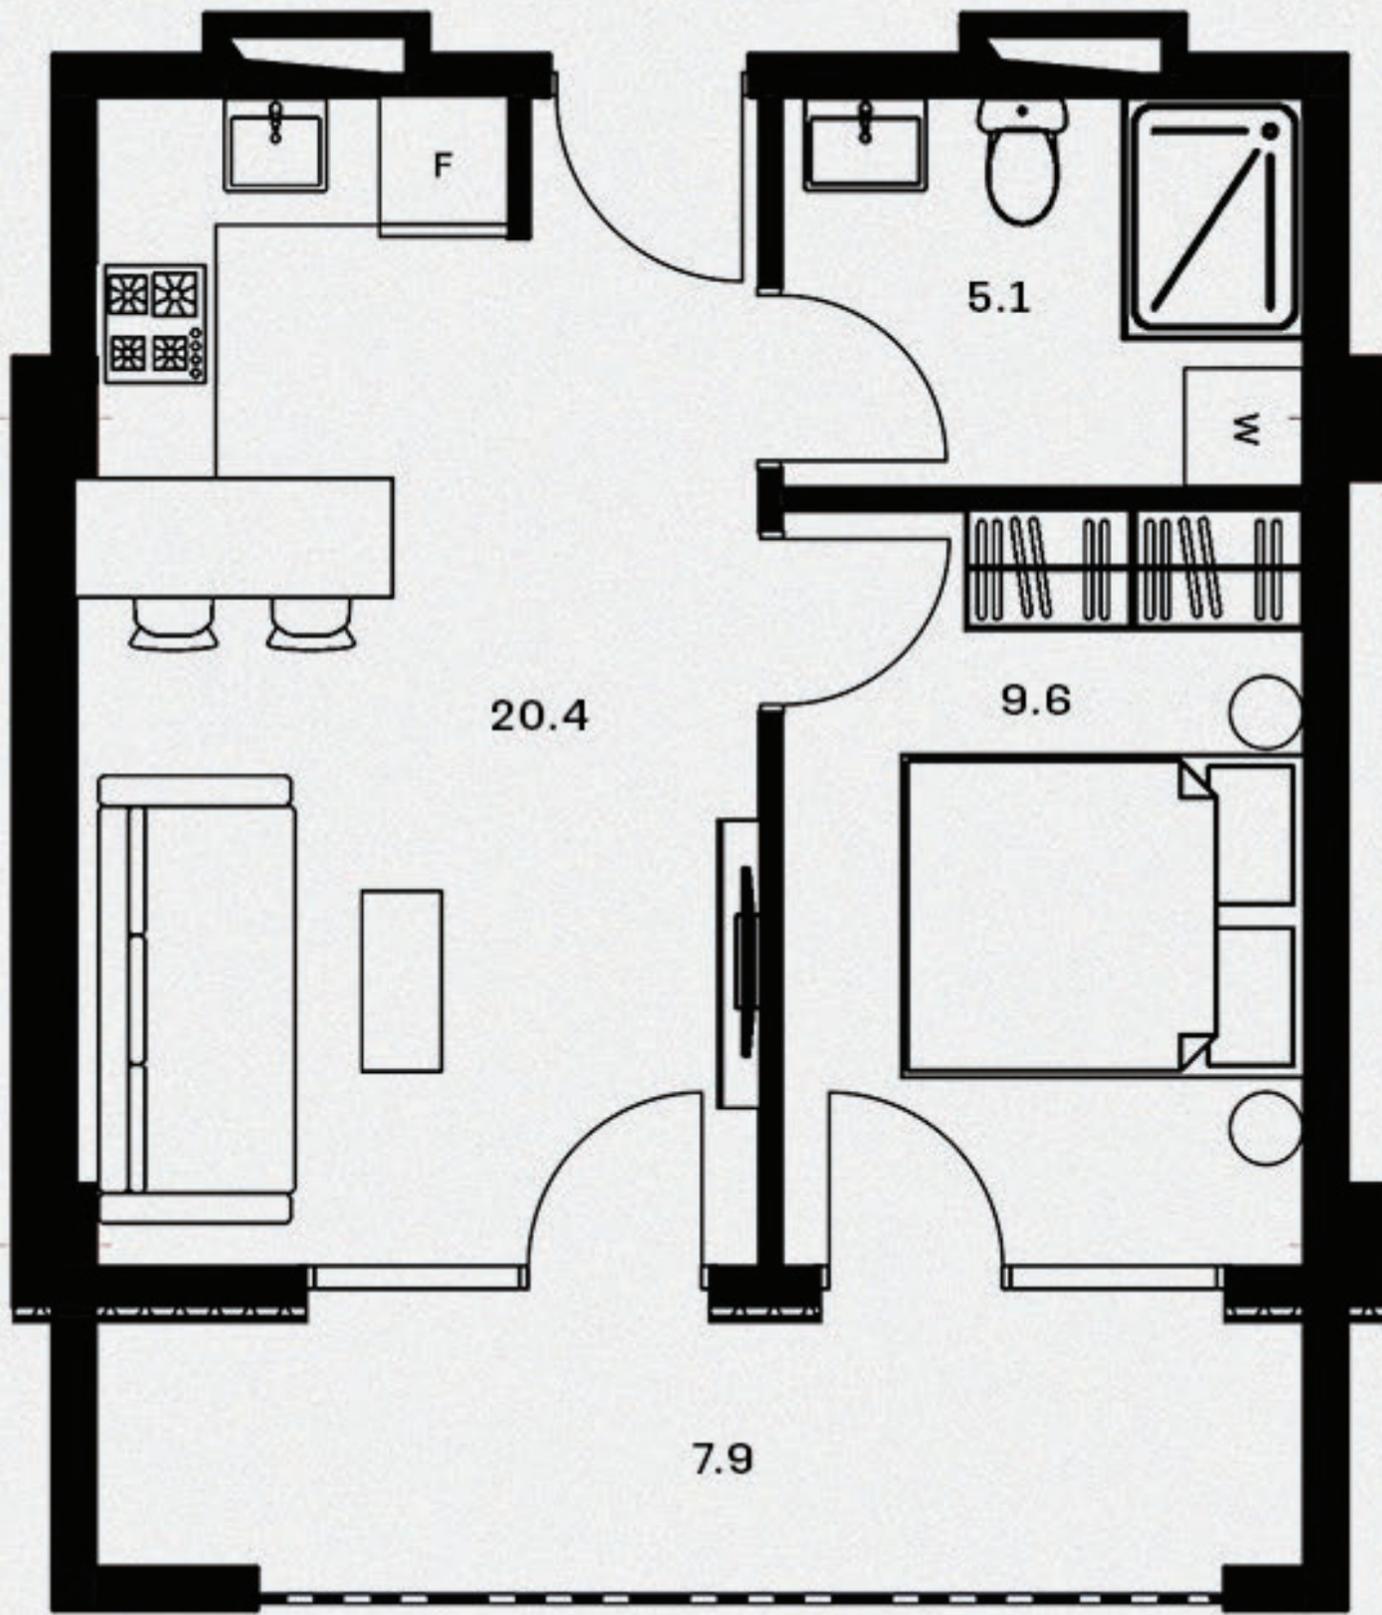


01.


მისაღები ოთახი - 20.4 მ²
 სამიწებელი - 9.6 მ²
 სველი წარბილი - 5.1 მ²

აპარტი 1 - 7.9 მ²

საცხოვრებელი ფართი - 35.1 მ²
 საერთო ფართი - 43.0 მ²

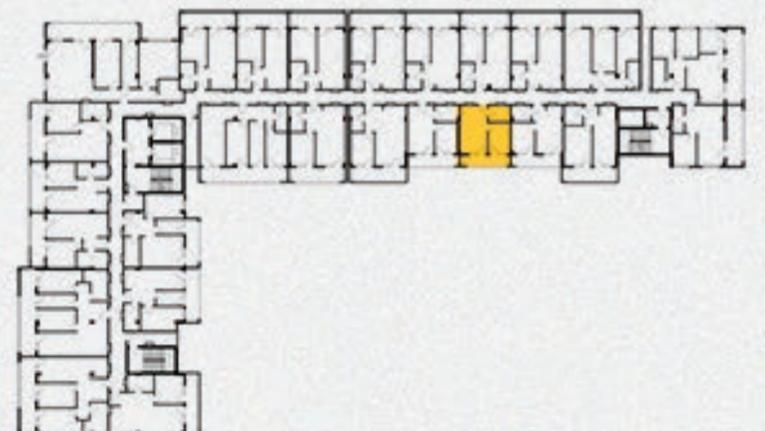

43,0 მ² ბინის გეგმა

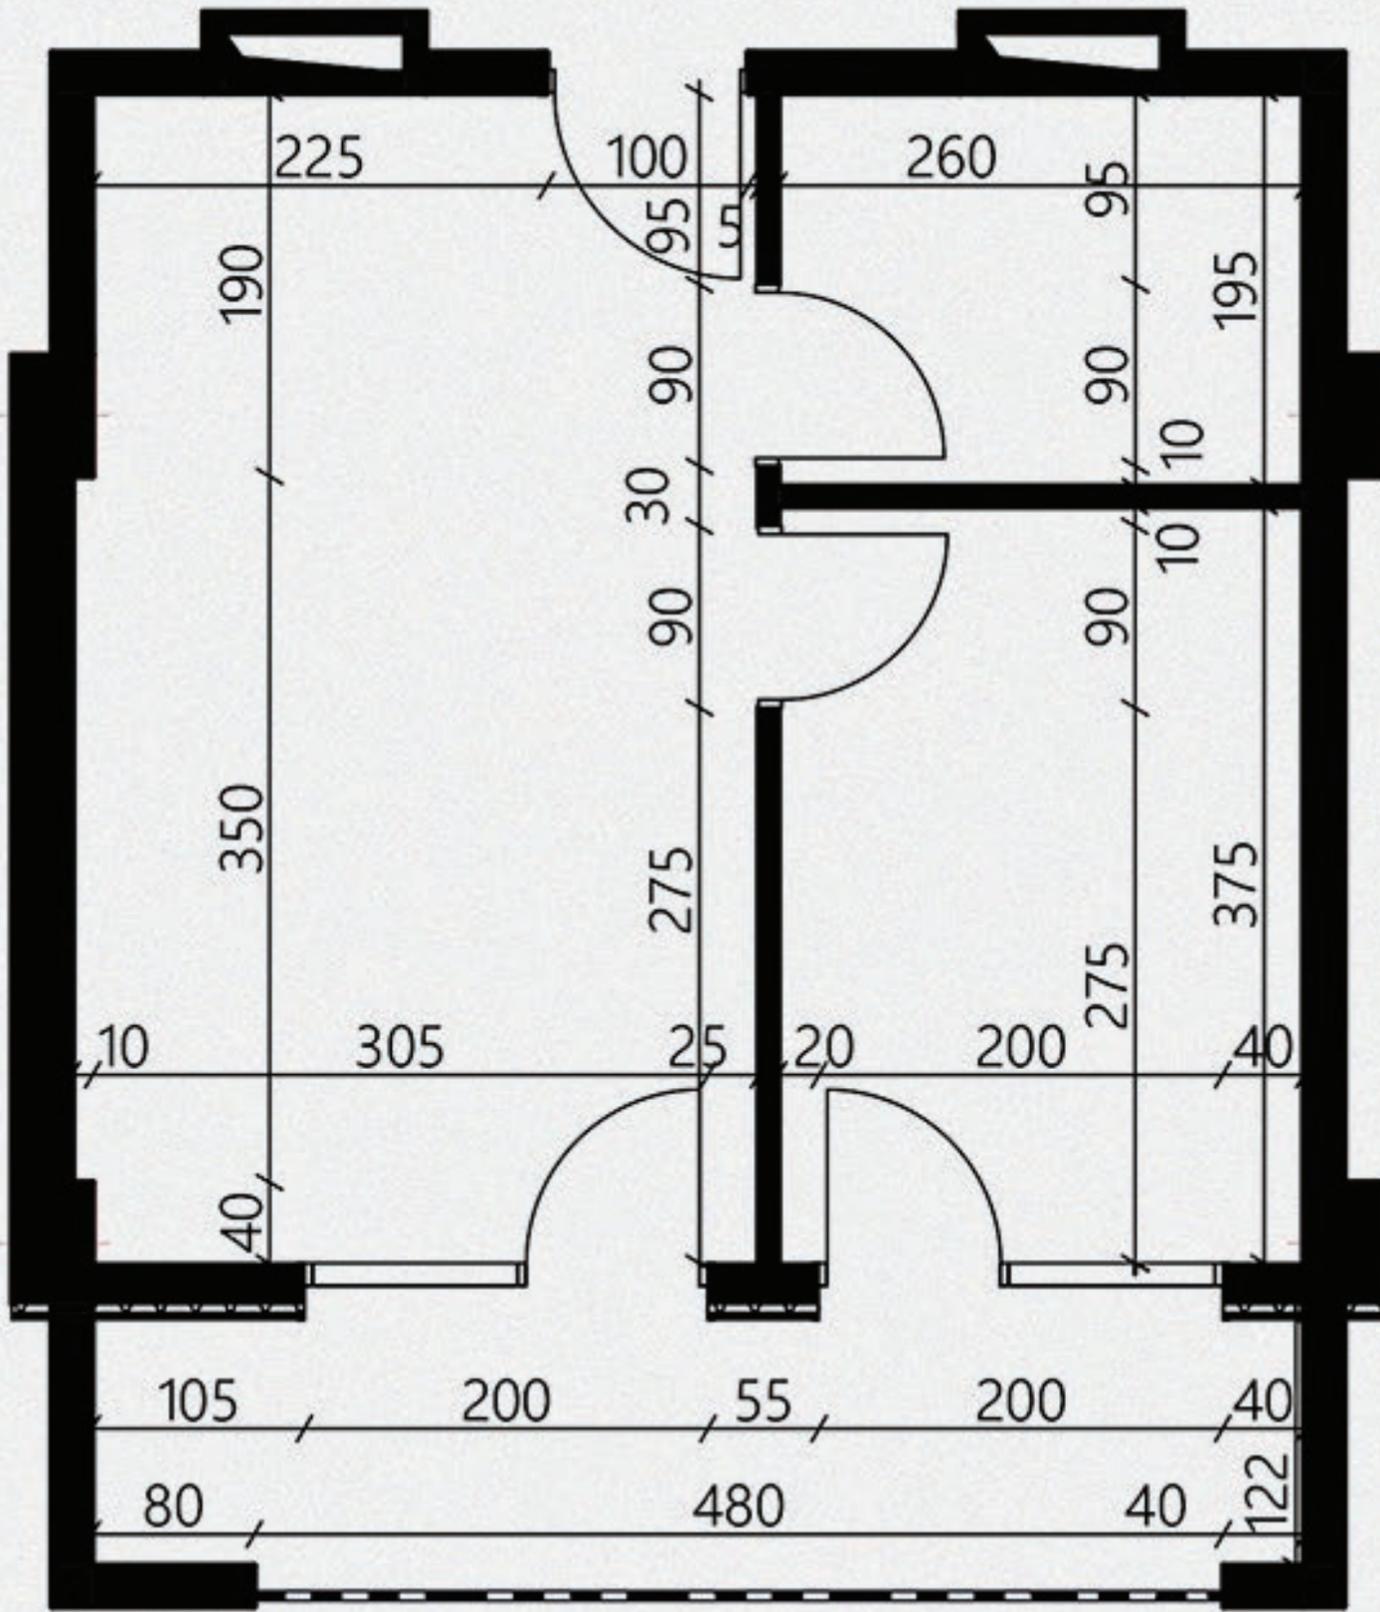


02.

მისაღები ოთახი - 20.4 მ²
 საძინებელი - 9.6 მ²
 სველი წარბილი - 5.1 მ²

აივანი 1 - 7.9 მ²

საცხოვრებელი ფართი - 35.1 მ²
 საერთო ფართი - 43.0 მ²

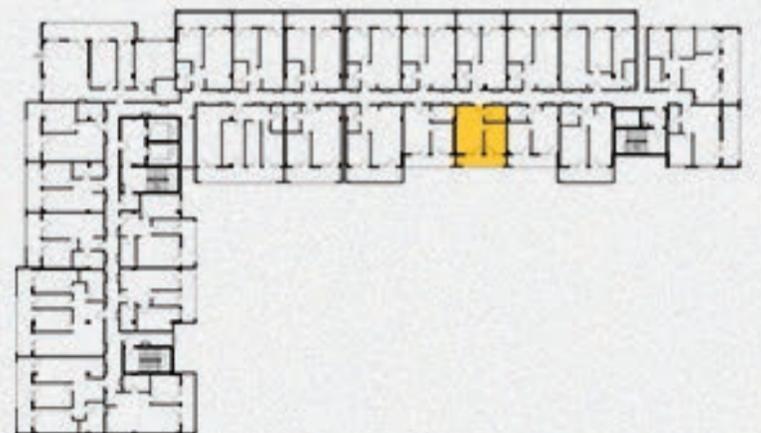

43,0 მ² რენტალი



03.

მისაღები ოთახი - 20.4 მ²
 სამიწებელი - 9.6 მ²
 სველი წარბილი - 5.1 მ²

აივანი 1 - 7.9 მ²

საცხოვრებელი ფართი - 35.1 მ²
 საერთო ფართი - 43.0 მ²

