


135.5 მ² ავჯინი მუდუ

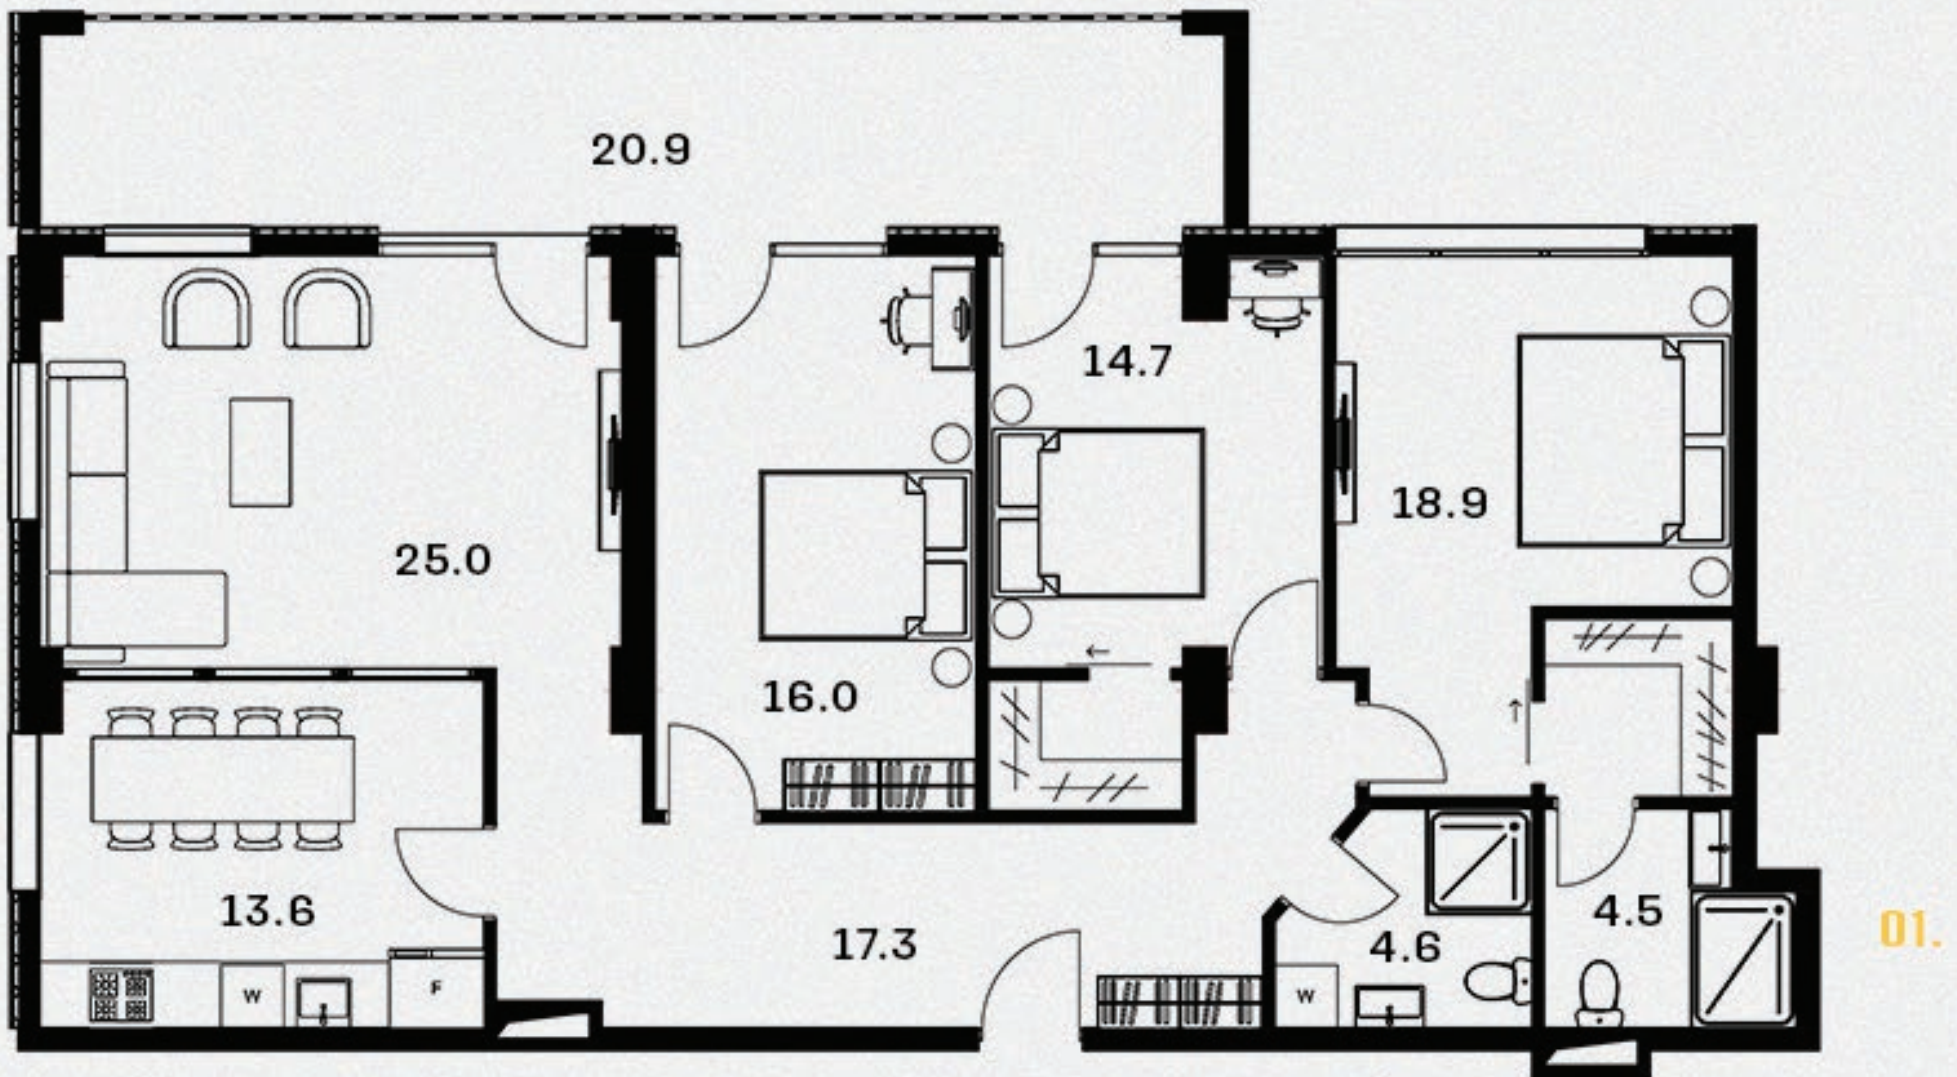

მისაღები ოთახი - 25.0 მ²

სამზარეულო - 13.6 მ²

სამინებელი 1 - 16.0 მ²

სამინებელი 2 - 14.7 მ²

სამინებელი 3 - 18.9 მ²

სველი წერტილი 1 - 4.5 მ²

სველი წერტილი 2 - 4.6 მ²

ჰოლი - 17.3 მ²


ავჯინი 1 - 20.9 მ²

სამსოვრებელი ფართი - 114.6 მ²

სართო ფართი - 135.5 მ²



135.5 მ² ბინის გეგმა

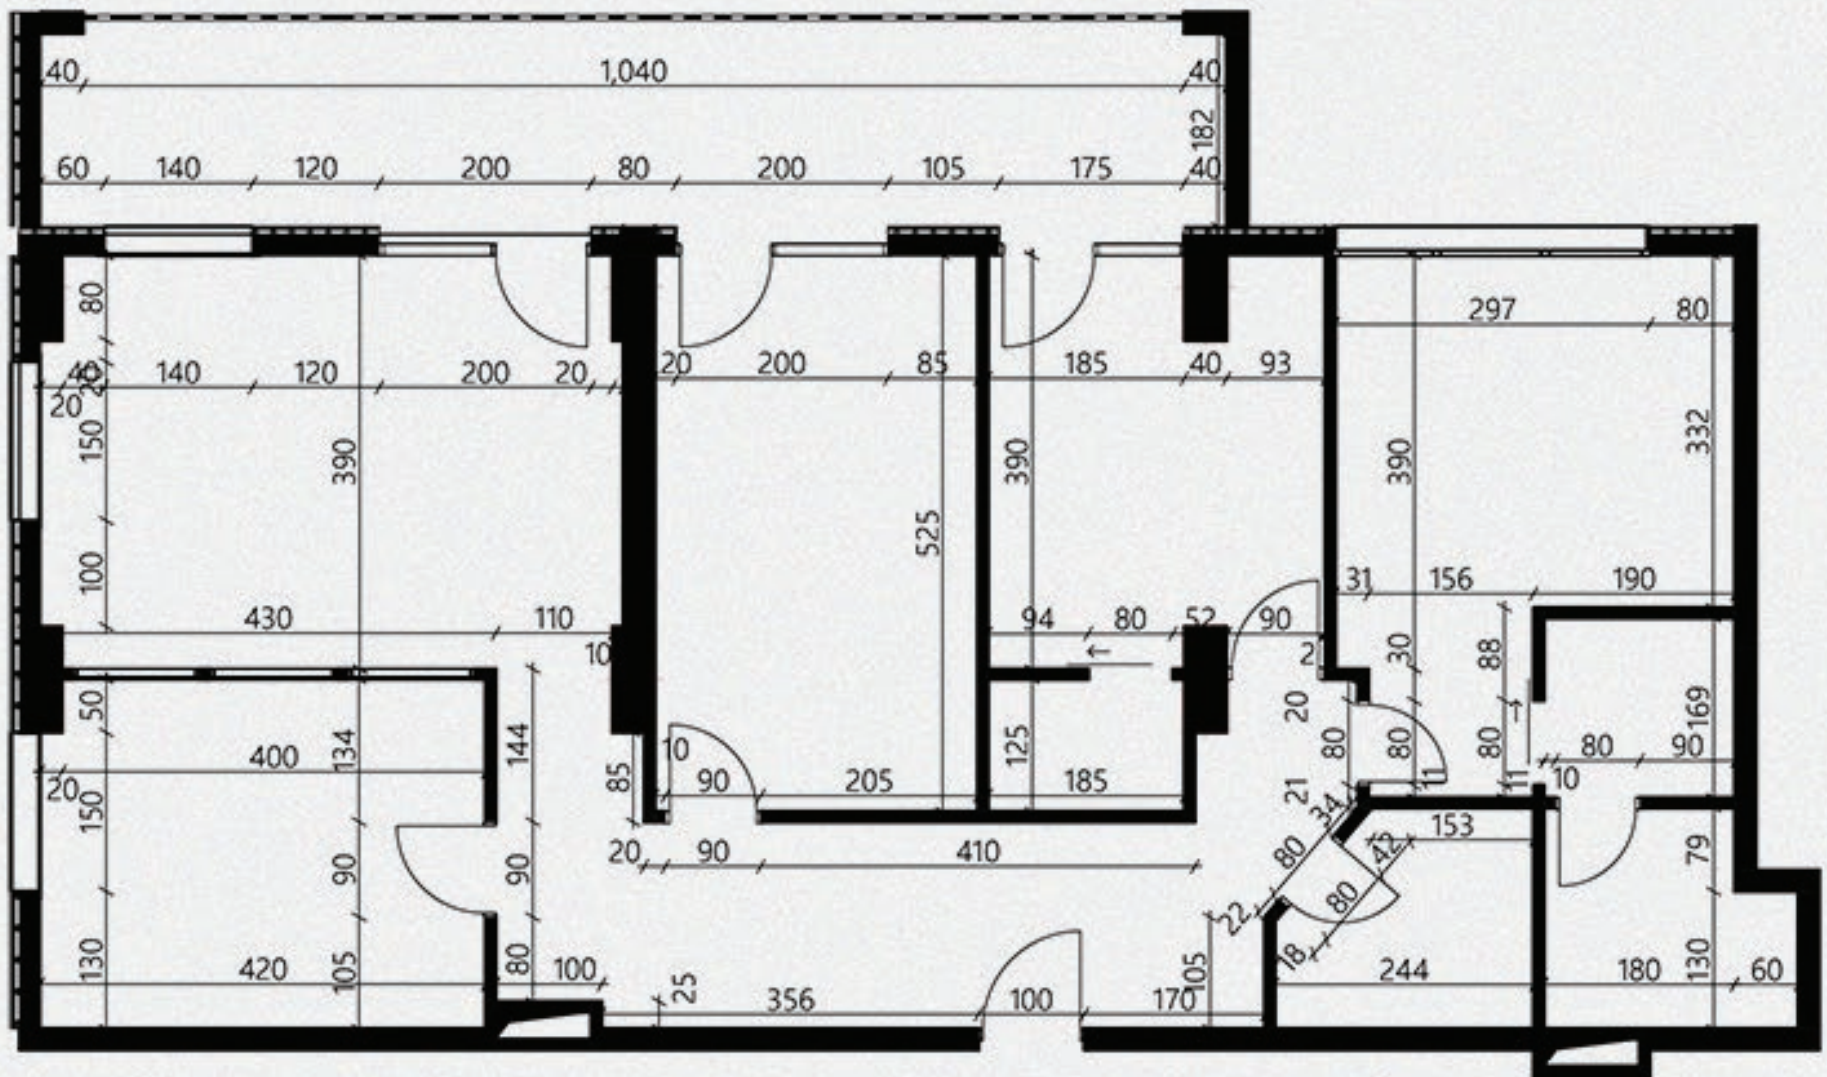

02.

მისაღები ოთახი - 25.0 მ²
 საზარეულო - 13.6 მ²
 საძინებელი 1 - 16.0 მ²
 საძინებელი 2 - 14.7 მ²
 საძინებელი 3 - 18.9 მ²
 სვავი წარბილი 1 - 4.5 მ²
 სვავი წარბილი 2 - 4.6 მ²
 ჰოლი - 17.3 მ²

აივანი 1 - 20.9 მ²

საცხოვრებელი ფართი - 114.6 მ²
 საერთო ფართი - 135.5 მ²



135.5 მ² რეგდარი



03.

მისაღები ოთახი - 25.0 მ²
 საზარეულო - 13.6 მ²
 საძინებელი 1 - 16.0 მ²
 საძინებელი 2 - 14.7 მ²
 საძინებელი 3 - 18.9 მ²
 სვავი წარბილი 1 - 4,5 მ²
 სვავი წარბილი 2 - 4,6 მ²
 ჰოლი - 17.3 მ²

აივანი 1 - 20.9 მ²

სამსოვრავალი ფართი - 114.6 მ²
 საერთო ფართი - 135.5 მ²

