


51.2 მ<sup>2</sup> აპარტის გეგმა

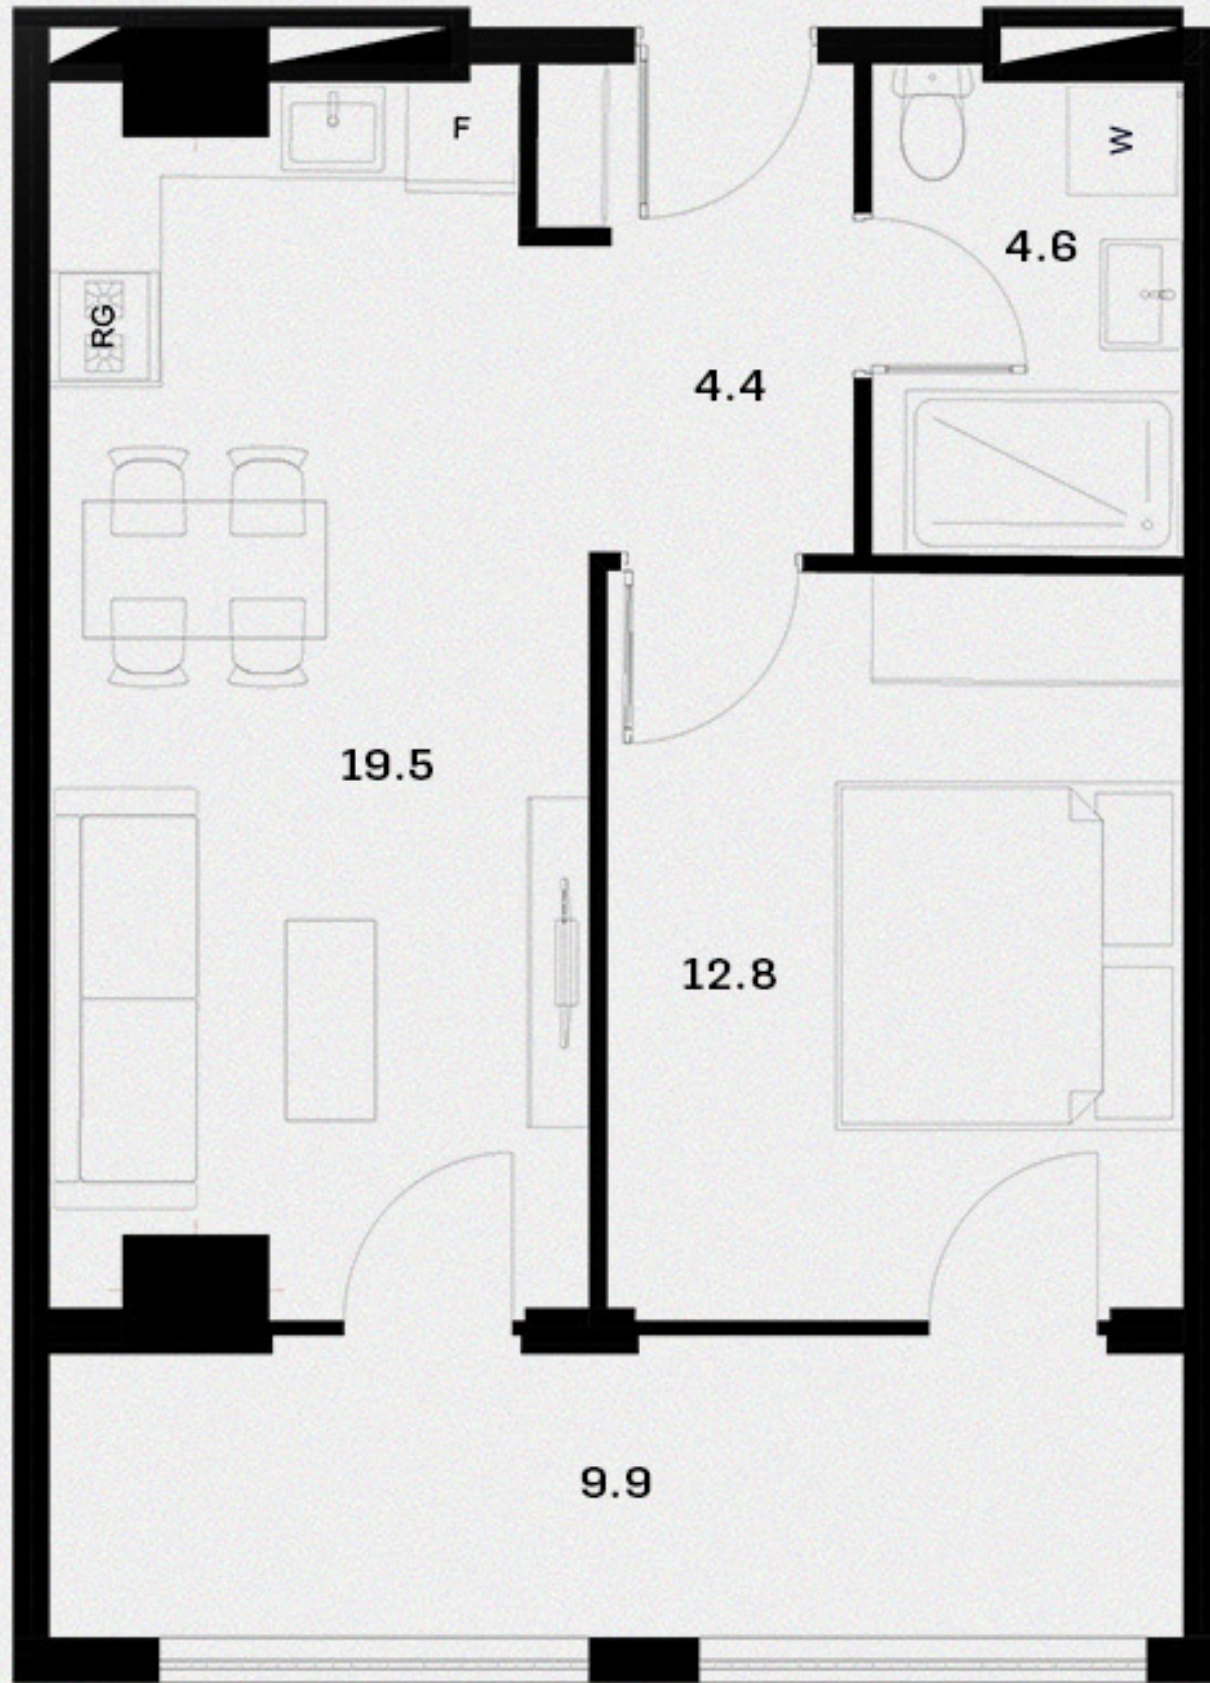

01.


- მისაღები ოთახი - 19.5 მ<sup>2</sup>
- საძინებელი - 12.8 მ<sup>2</sup>
- სველი წარბილი - 4.6 მ<sup>2</sup>
- ჰოლი - 4.4 მ<sup>2</sup>

აივანი 1 - 9.9 მ<sup>2</sup>

საცხოვრებელი ფართი - 41.3 მ<sup>2</sup>  
 საერთო ფართი - 51.2 მ<sup>2</sup>



51.2 მ<sup>2</sup> ბინის გეგმა

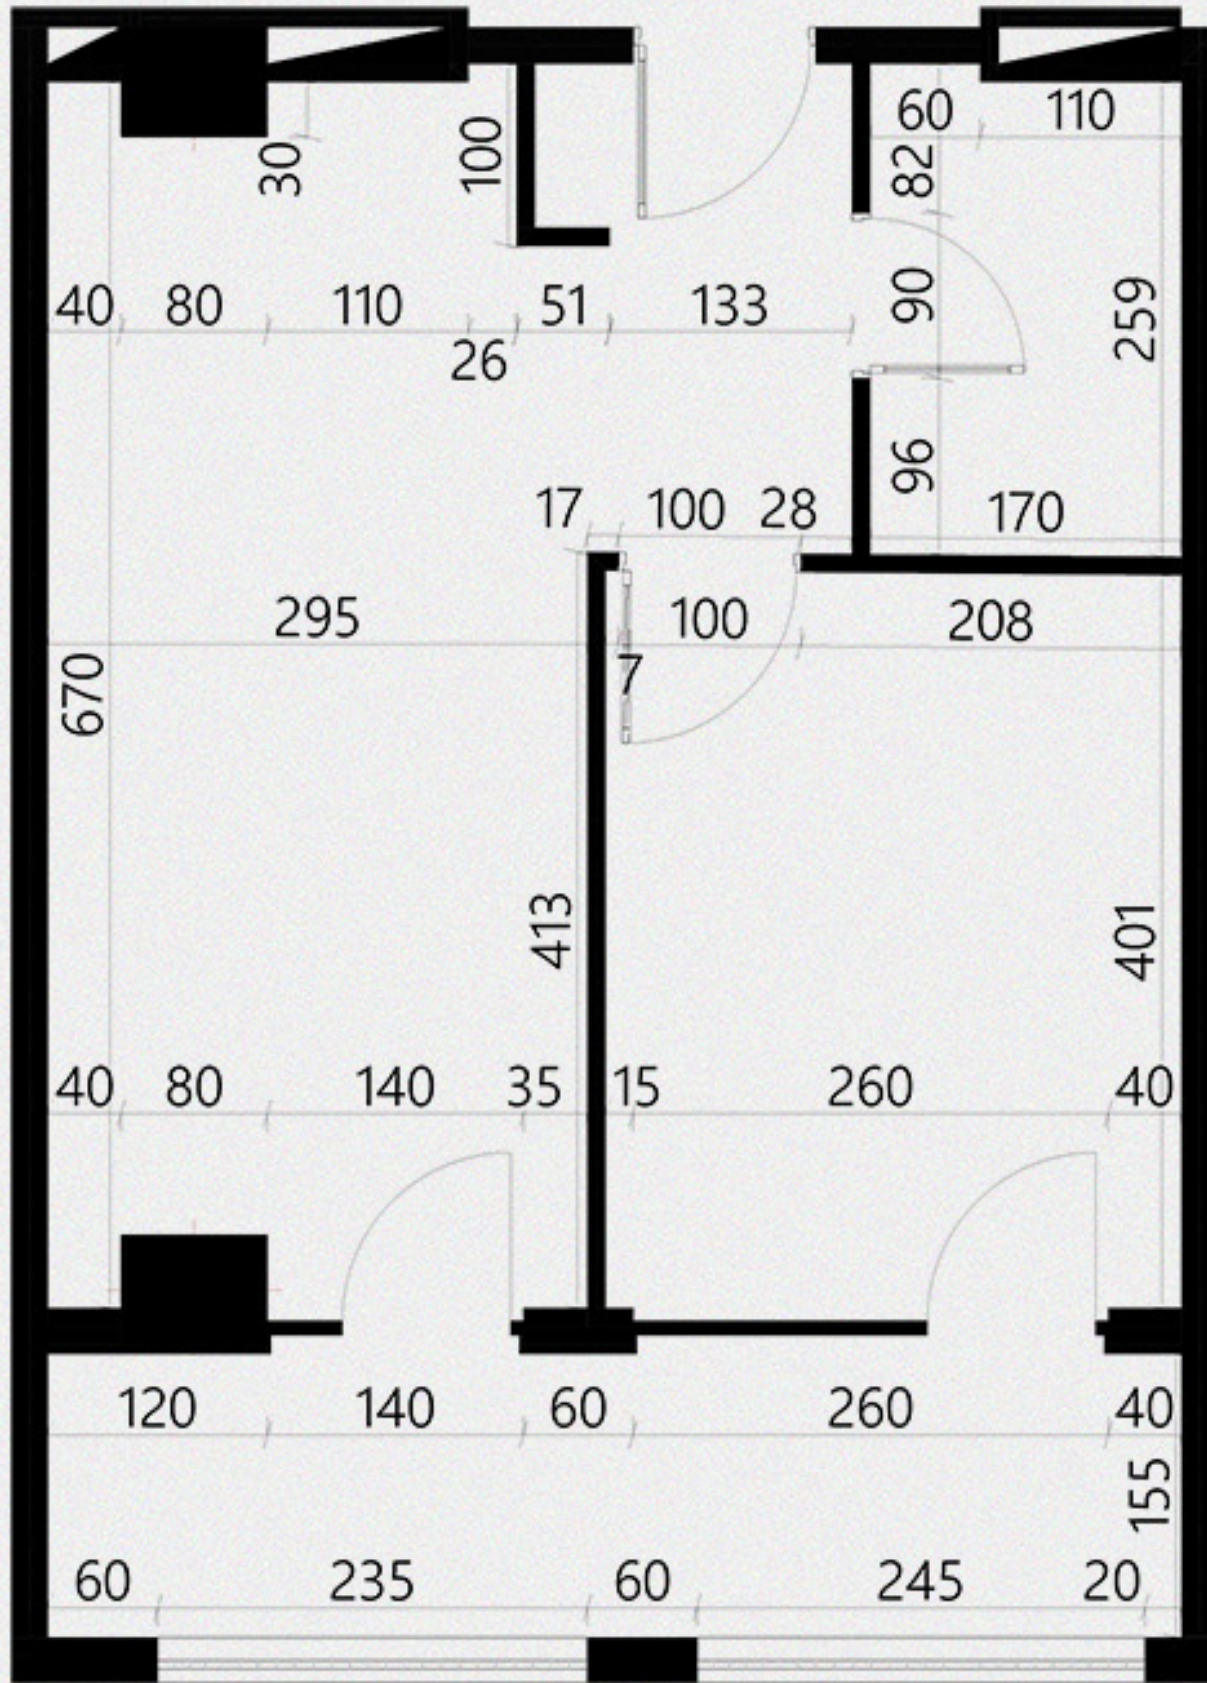

02.

- მისაღები ოთახი - 19.5 მ<sup>2</sup>
- საძინებელი - 12.8 მ<sup>2</sup>
- სველი წარბილი - 4.6 მ<sup>2</sup>
- ჰოლი - 4.4 მ<sup>2</sup>

აივანი 1 - 9.9 მ<sup>2</sup>

საცხოვრებელი ფართი - 41.3 მ<sup>2</sup>  
 საერთო ფართი - 51.2 მ<sup>2</sup>



51.2 მ<sup>2</sup> რენტერი



03.

მისაღები ოთახი - 19.5 მ<sup>2</sup>  
 საძინებელი - 12.8 მ<sup>2</sup>  
 სველი წარბილი - 4.6 მ<sup>2</sup>  
 ჰოლი - 4.4 მ<sup>2</sup>

აივანი 1 - 9.9 მ<sup>2</sup>

საცხოვრებელი ფართი - 41.3 მ<sup>2</sup>  
 საერთო ფართი - 51.2 მ<sup>2</sup>

