


69.5 მ² ავეჯის გეგმა

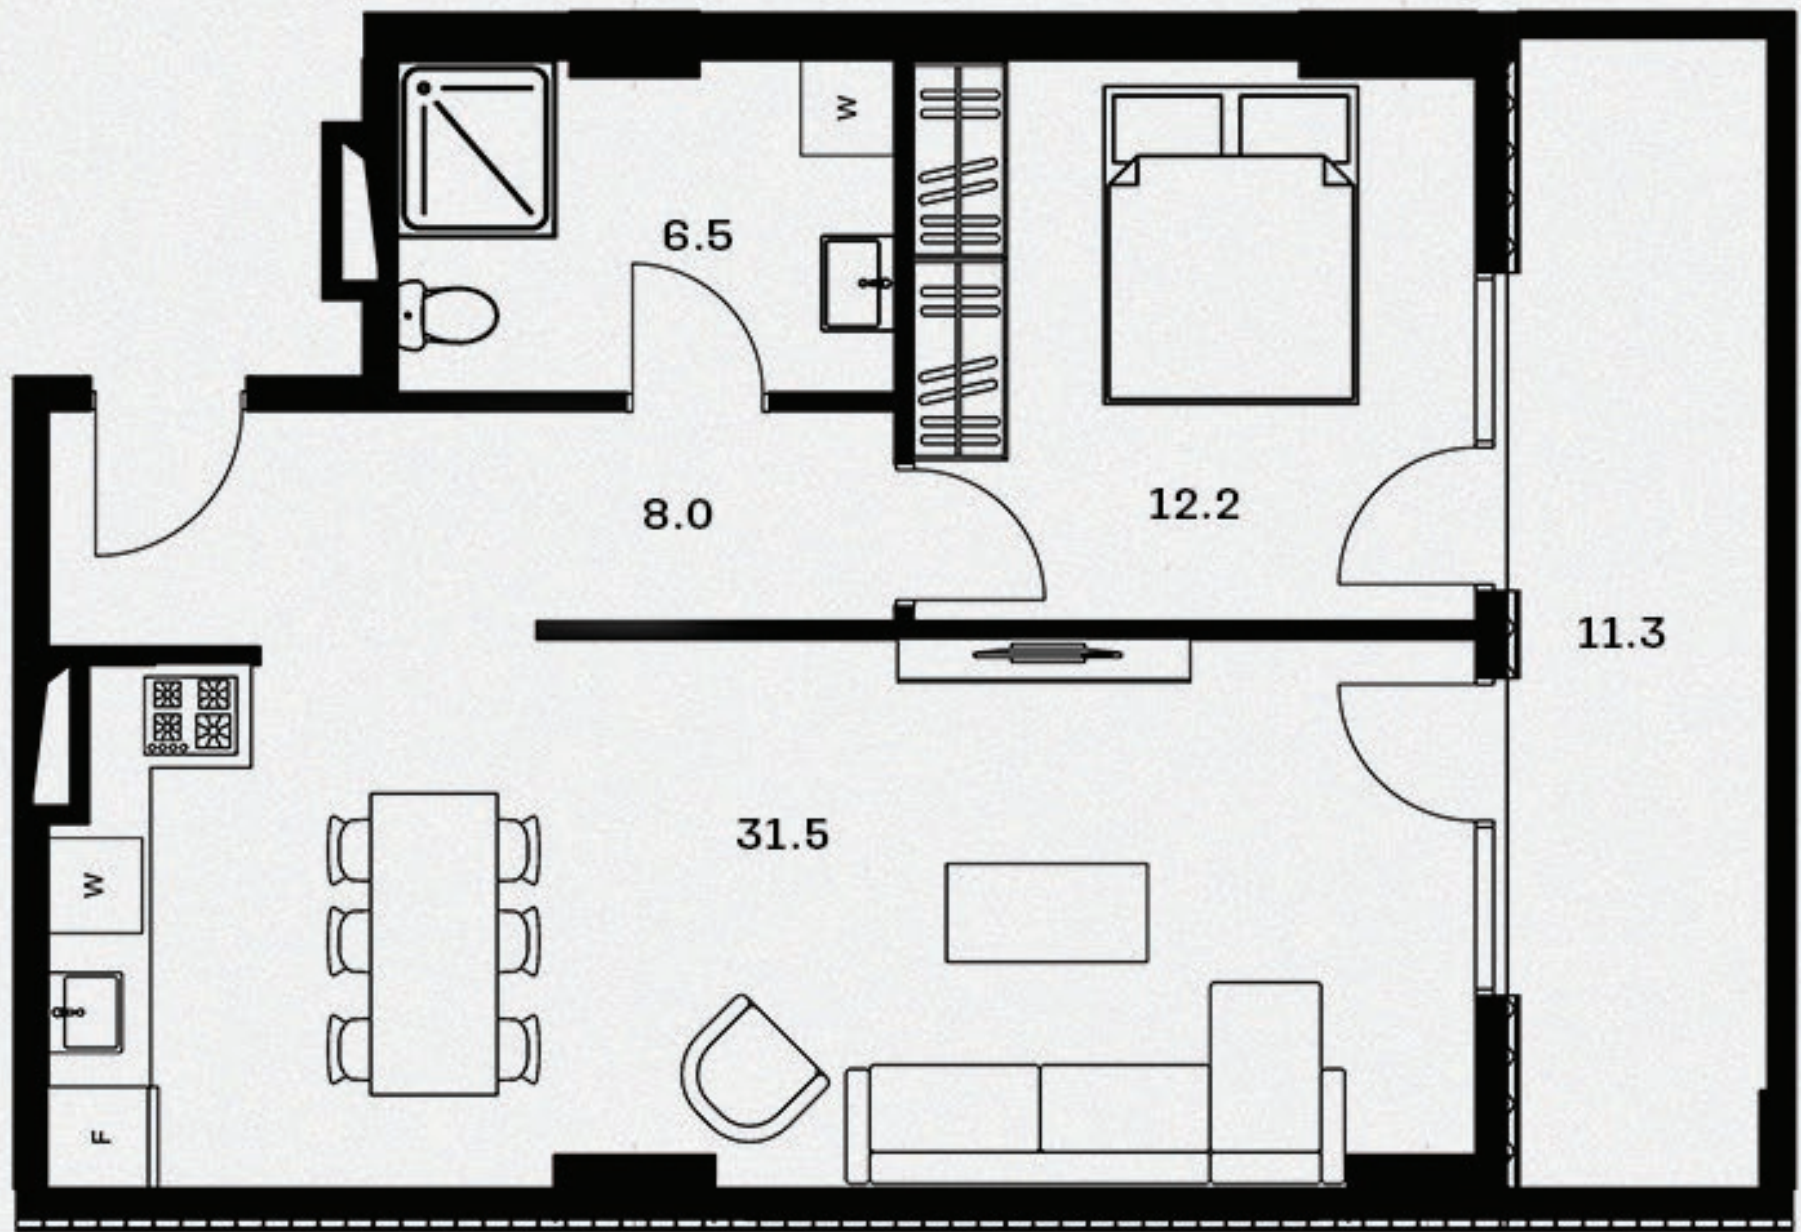


მისაღები ოთახი - 31.5 მ²
 საძინებელი - 12.2 მ²
 სველი წერტილი - 6.5 მ²
 ჰოლი - 8.0 მ²

აივანი 1 - 11.3 მ²

საცხოვრებელი ფართი - 58.2 მ²
 საერთო ფართი - 69.5 მ²



69.5 მ² ბინის გეგმა

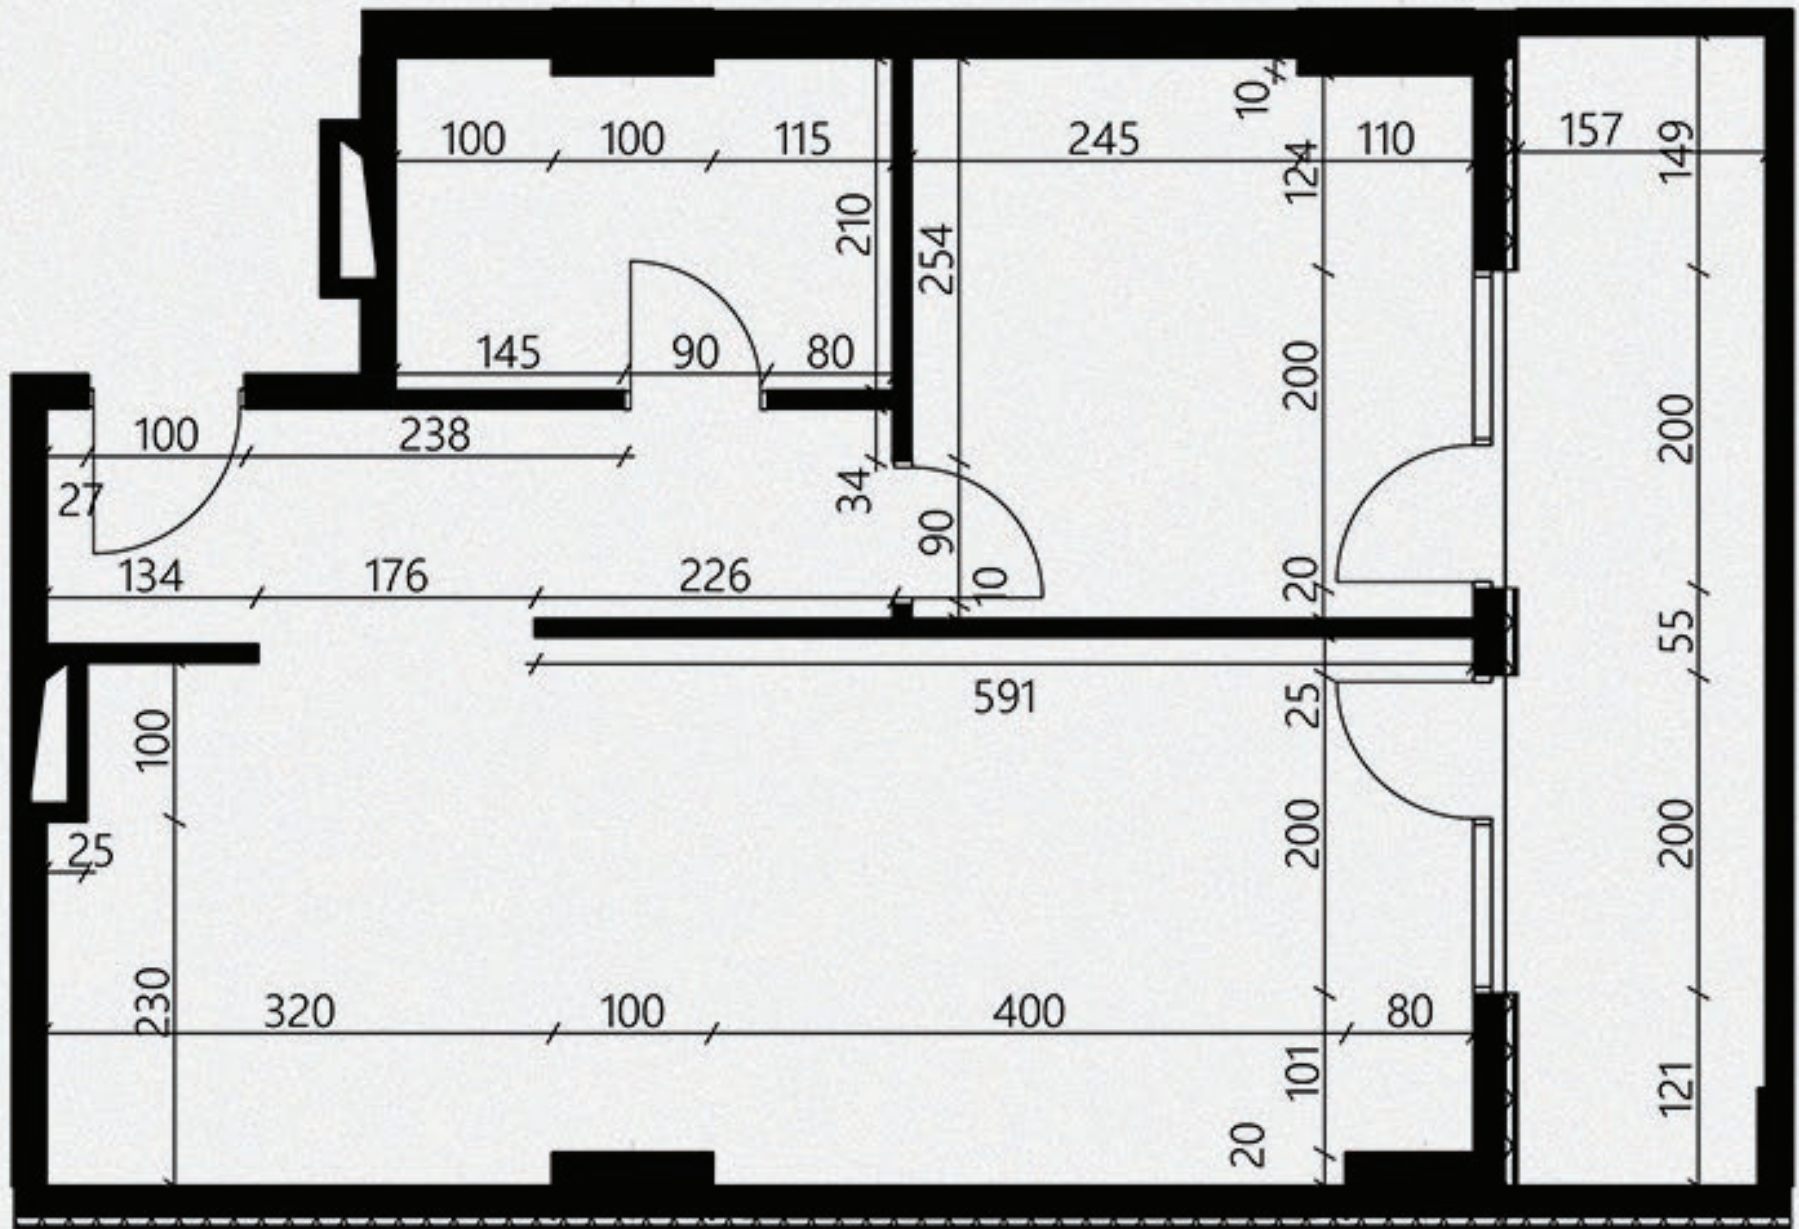

02.

მისაღები ოთახი - 31.5 მ²
 საძინებელი - 12.2 მ²
 სვლი ნარტილი - 6.5 მ²
 ჰოლი - 8.0 მ²

აივანი 1 - 11.3 მ²

სამსოვრებელი ფართი - 58.2 მ²
 საერთო ფართი - 69.5 მ²



69.5 მ² ჩანდარი



03.

მისაღები ოთახი - 31.5 მ²
სამიწებელი - 12.2 მ²
სველი წერტილი - 6.5 მ²
ჰოლი - 8.0 მ²

აივანი 1 - 11.3 მ²

სამსოვრებელი ფართი - 58.2 მ²
საერთო ფართი - 69.5 მ²

