


46.3 მ² აპარტის გეგმა

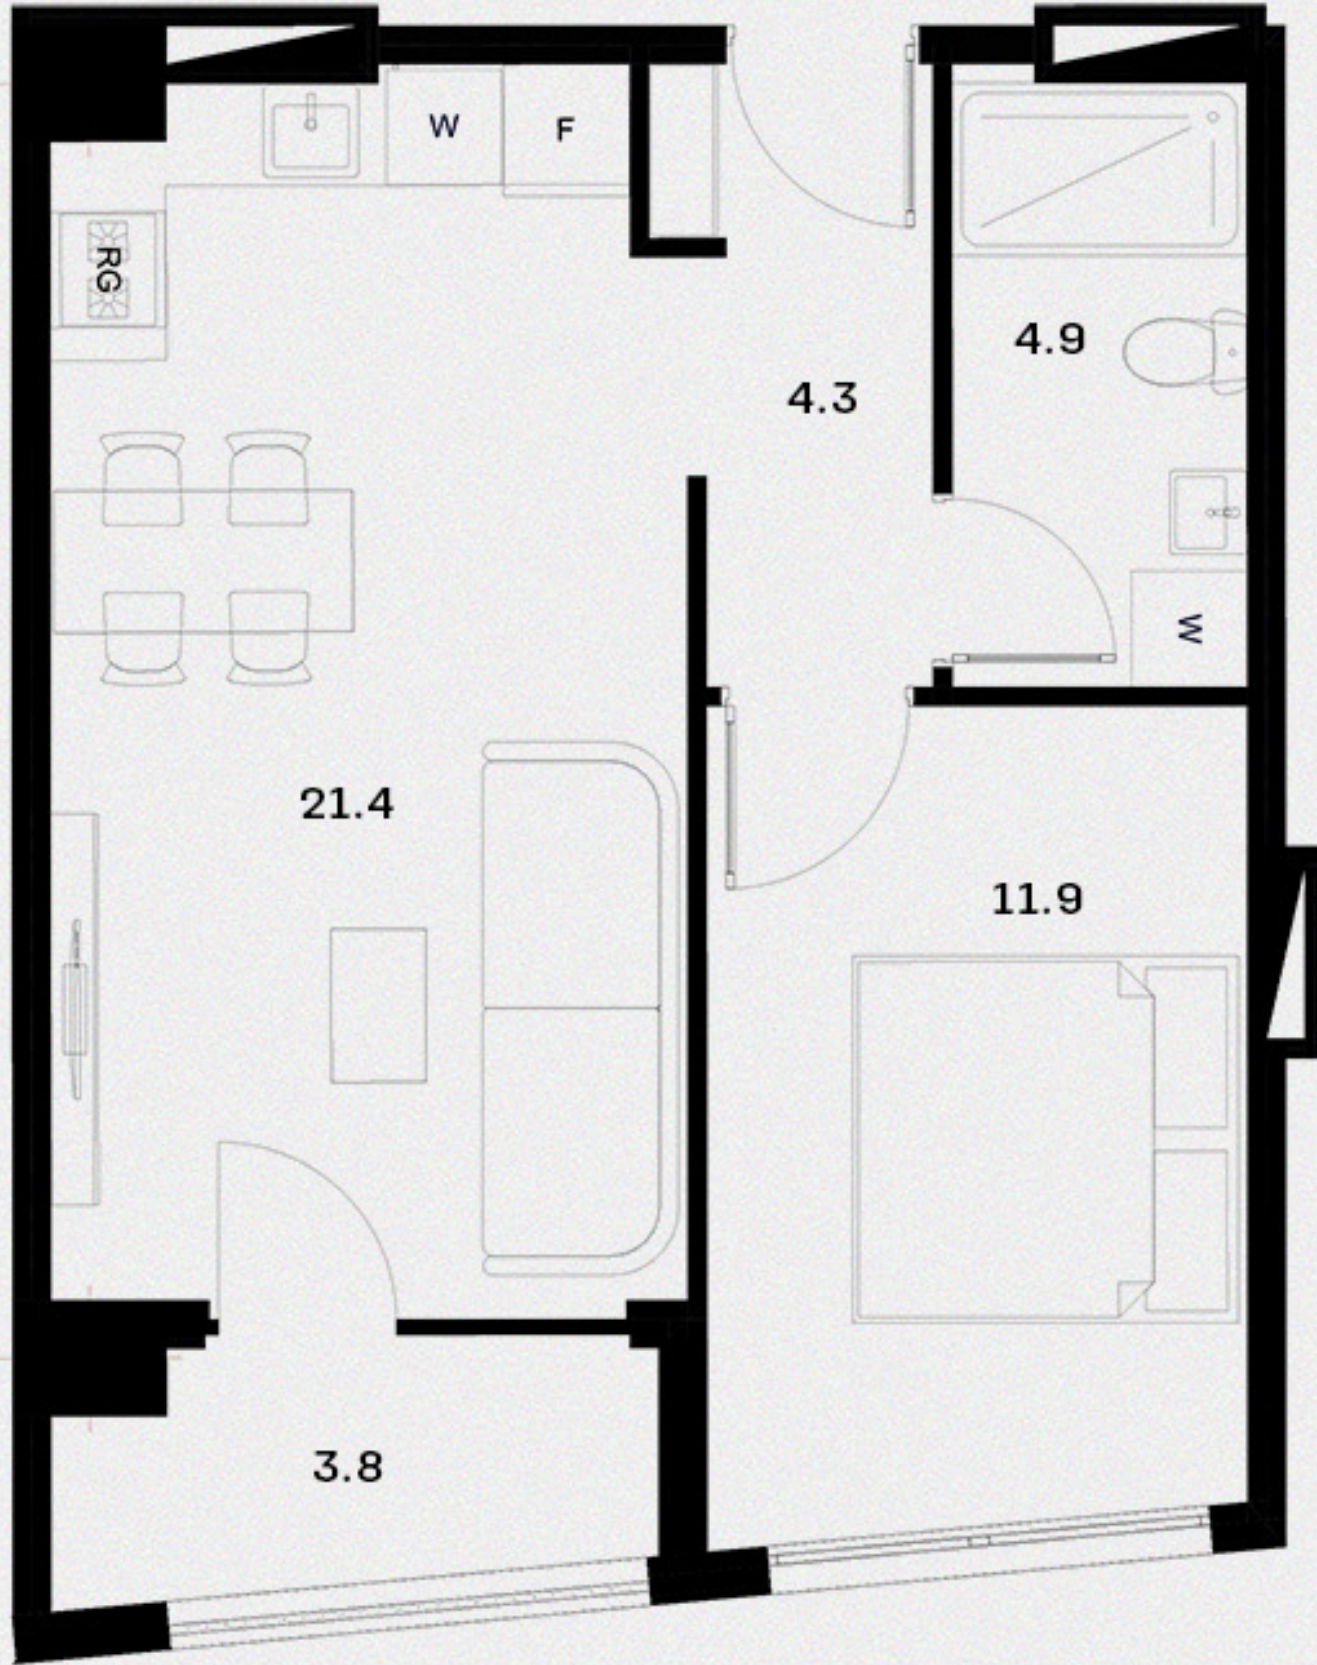

01.


- მისაღები ოთახი - 21.4 მ²
- საძინებელი - 11.9 მ²
- სველი წარბილი - 4.9 მ²
- ჰოლი - 4.3 მ²

აივანი 1 - 3.8 მ²

საცხოვრებელი ფართი - 42.5 მ²
 საერთო ფართი - 46.3 მ²



46.3 მ² ბინის გეგმა

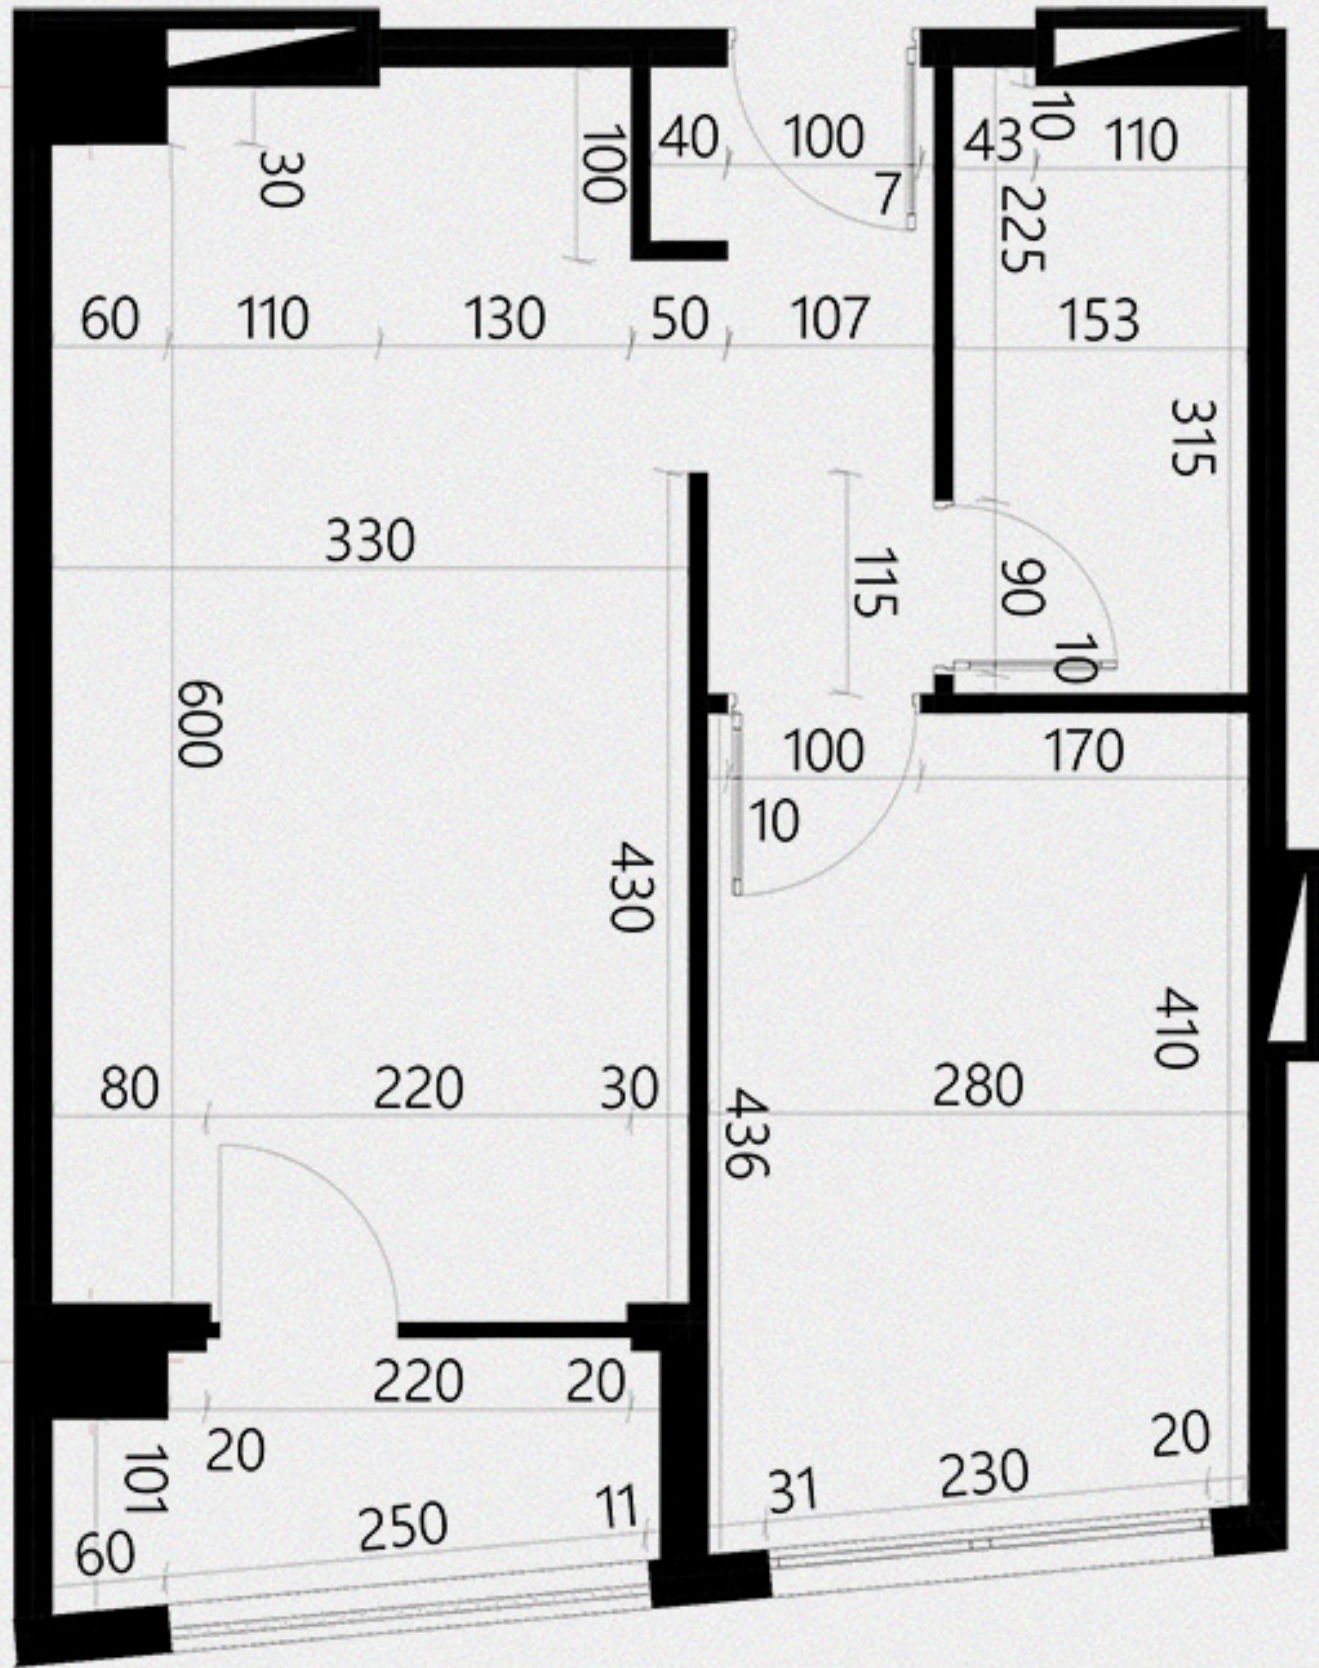

02.

მისაღები ოთახი - 21.4 მ²
 საძინებელი - 11.9 მ²
 სველი წარბილი - 4.9 მ²
 კოლი - 4.3 მ²

აივანი 1 - 3.8 მ²

საცხოვრებელი ფართი - 42.5 მ²
 საერთო ფართი - 46.3 მ²



46.3 მ² რენდარი



03.

მისაღები ოთახი - 21.4 მ²
სამიწებელი - 11.9 მ²
სველი წარბილი - 4.9 მ²
ჰოლი - 4.3 მ²

აივანი 1 - 3.8 მ²

საცხოვრებელი ფართი - 42.5 მ²
საერთო ფართი - 46.3 მ²

