


59.8 მ² აპანის გეგმა

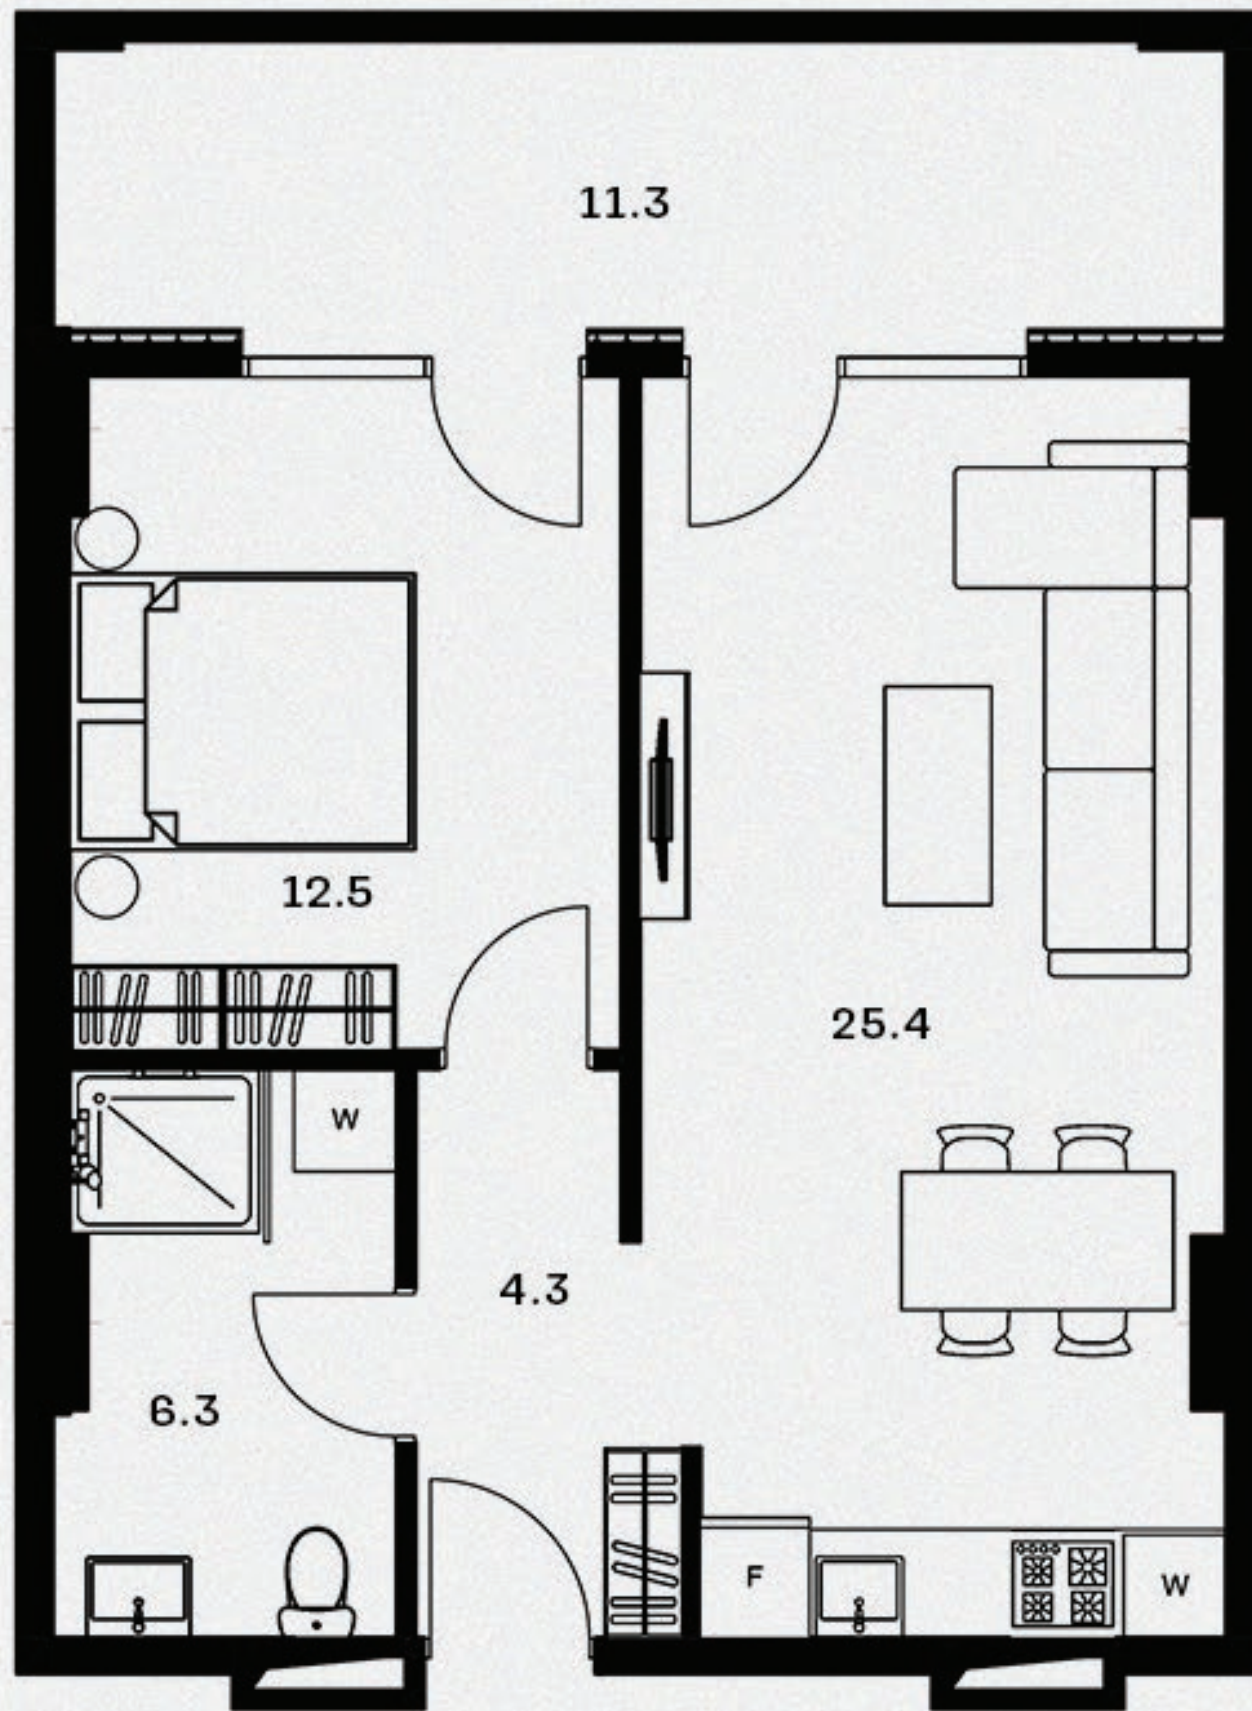

01.


მისაღები ოთახი - 25.4 მ²
 საძინებელი - 12.5 მ²
 სვალის წარბილი - 6.3 მ²
 ჰოლი - 4.3 მ²

აპანი 1 - 11.3 მ²

სამსოვრებელი ფართი - 48.5 მ²
 საერთო ფართი - 59.8 მ²




59.8 მ² ბინის გეგმა

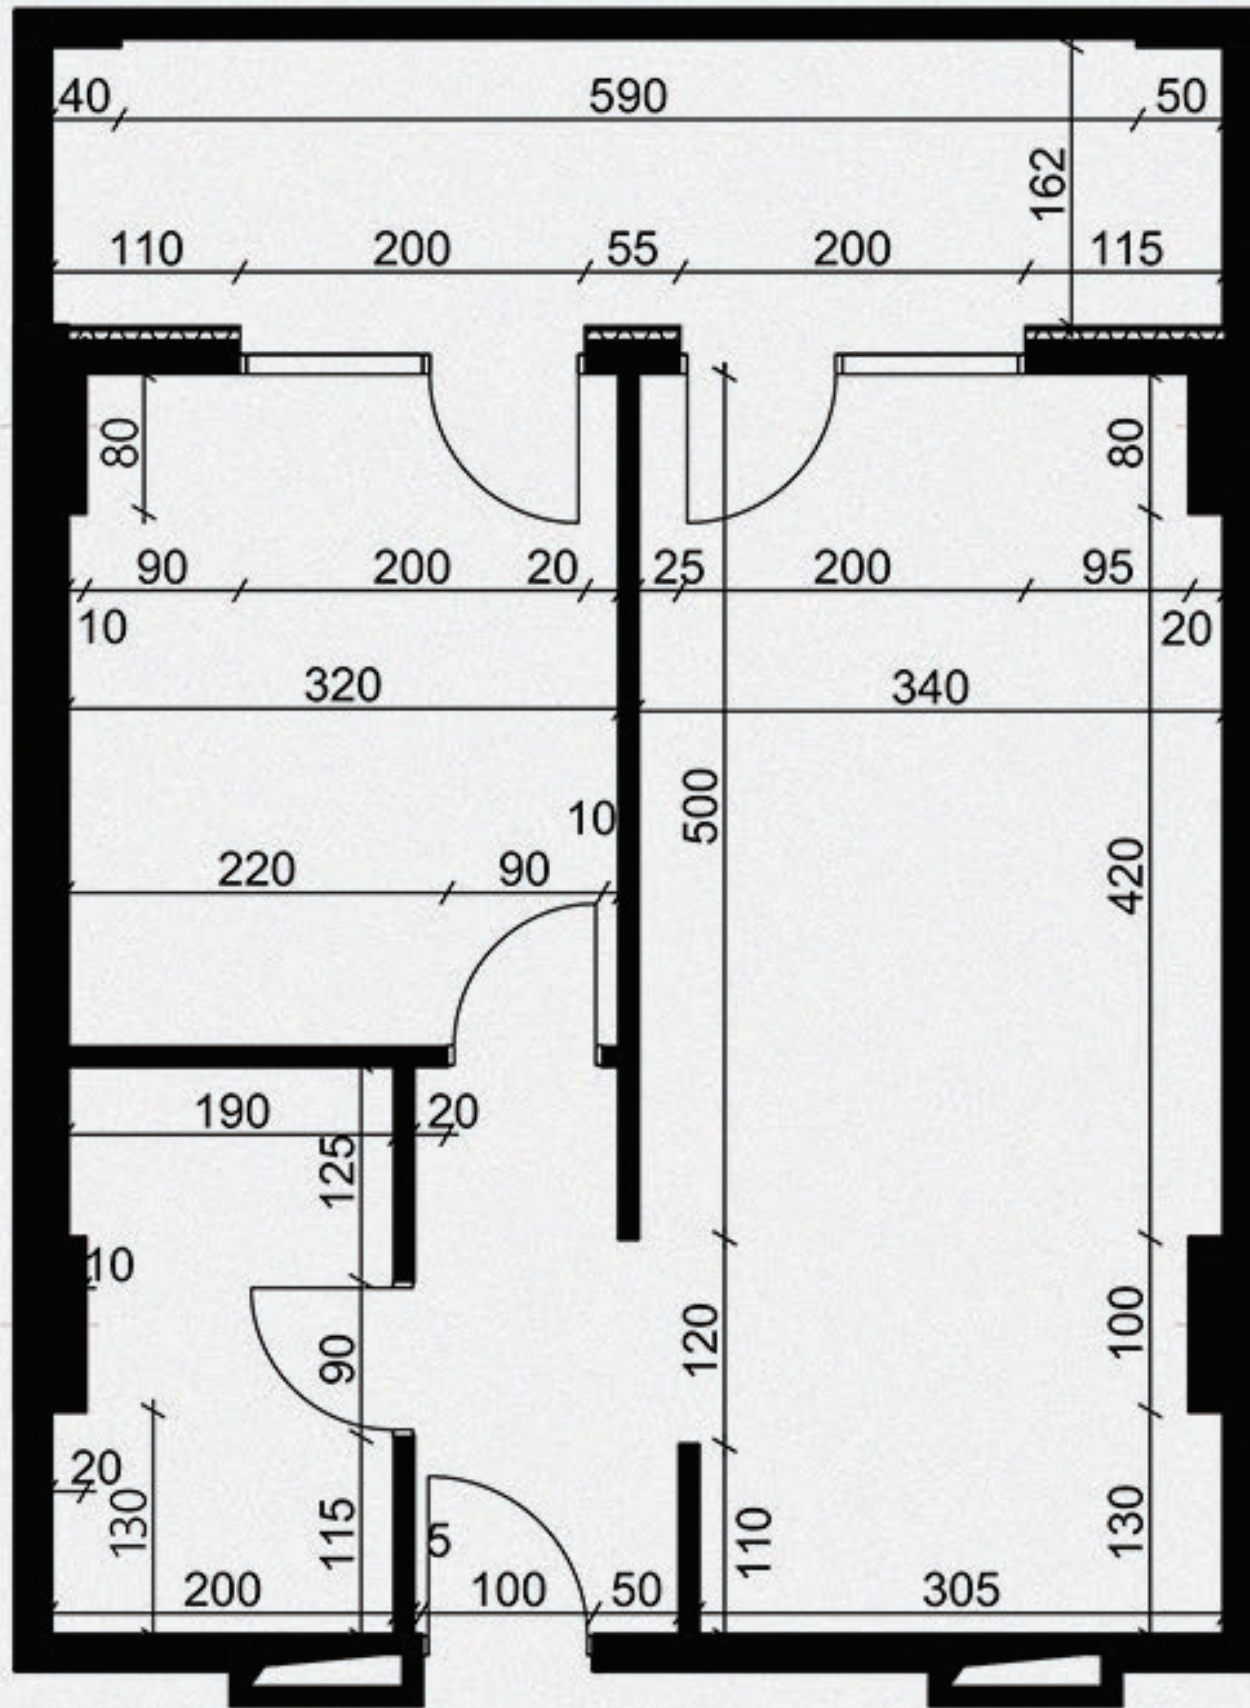

მისაღები ოთახი - 25.4 მ²
 საძინებელი - 12.5 მ²
 სვლი ნარტილი - 6.3 მ²
 კოლი - 4.3 მ²

აივანი 1 - 11.3 მ²

საცხოვრებელი ფართი - 48.5 მ²
 საერთო ფართი - 59.8 მ²

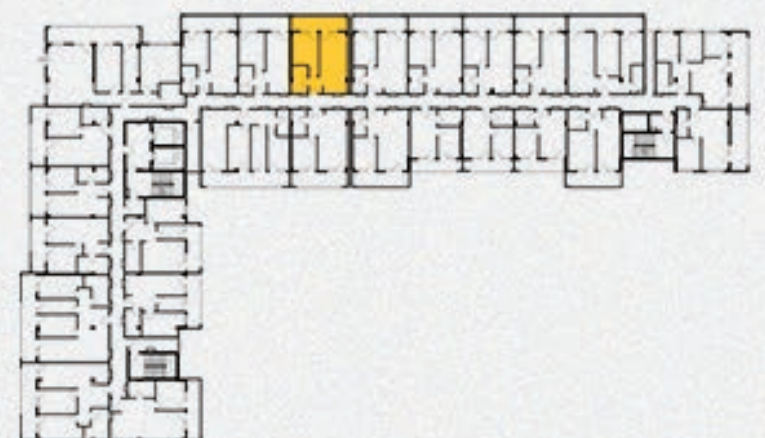

59.8 მ² ჩანდარი



03.

მისაღები ოთახი - 25.4 მ²
სამიწახალი - 12.5 მ²
სვალი წარბილი - 6.3 მ²
ჰოლი - 4.3 მ²

აივანი 1 - 11.3 მ²

სამსოვრებელი ფართი - 48.5 მ²
საერთო ფართი - 59.8 მ²

