


60 მ² აპარტის გეგმა

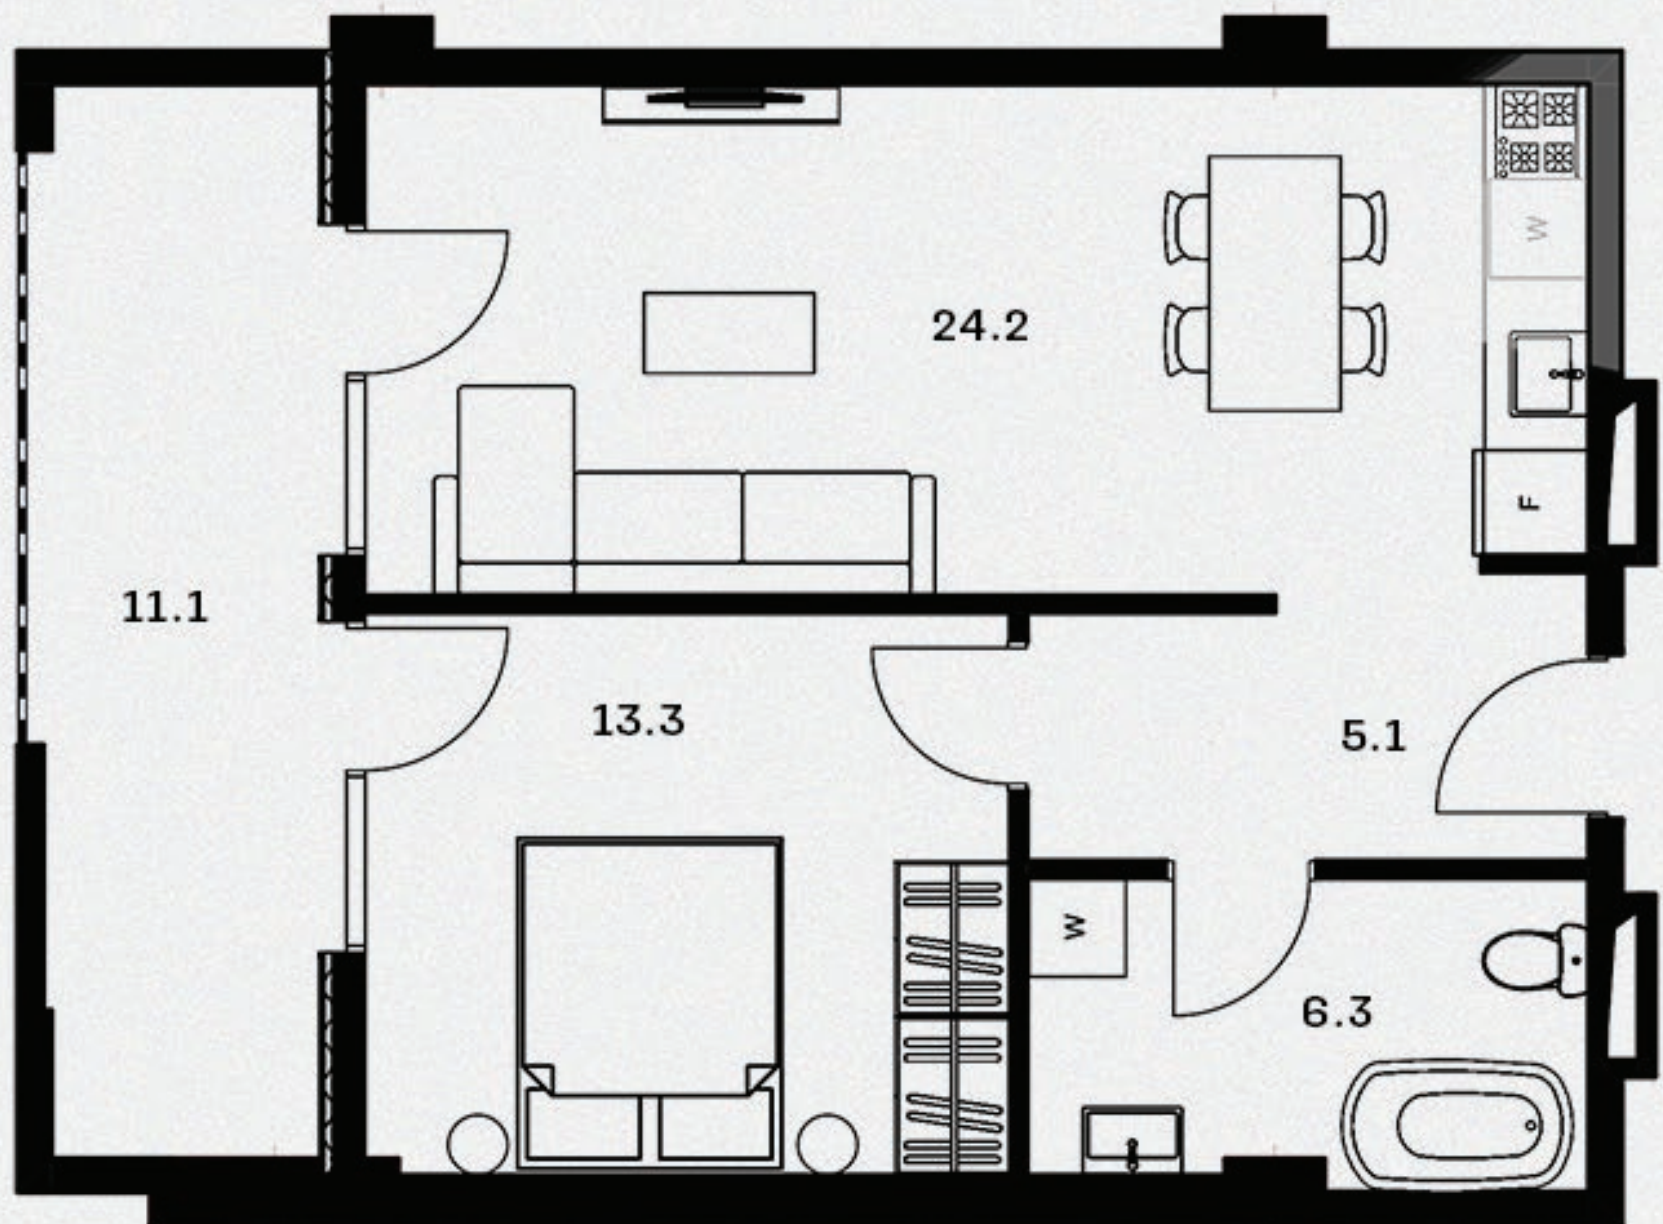


01.


მისაღები ოთახი - 24.2 მ²
 საძინებელი - 13.3 მ²
 სველი წერტილი - 6.3 მ²
 ჰოლი - 5.1 მ²

აივანი 1 - 11.1 მ²

საცხოვრებელი ფართი - 48.9 მ²
 საერთო ფართი - 60.0 მ²

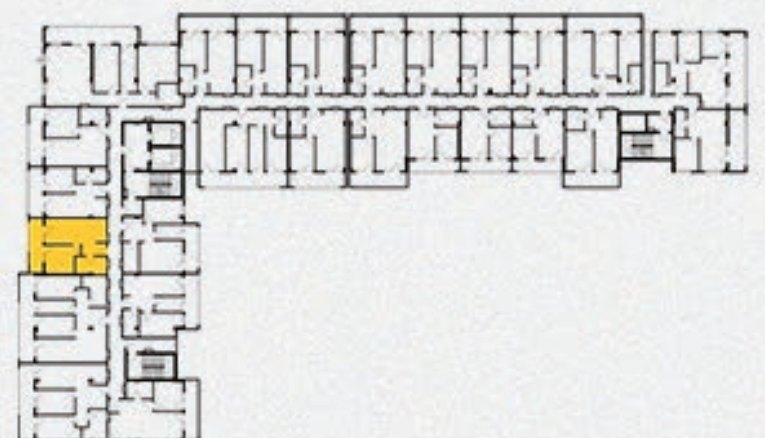

60 მ² ბინის გეგმა

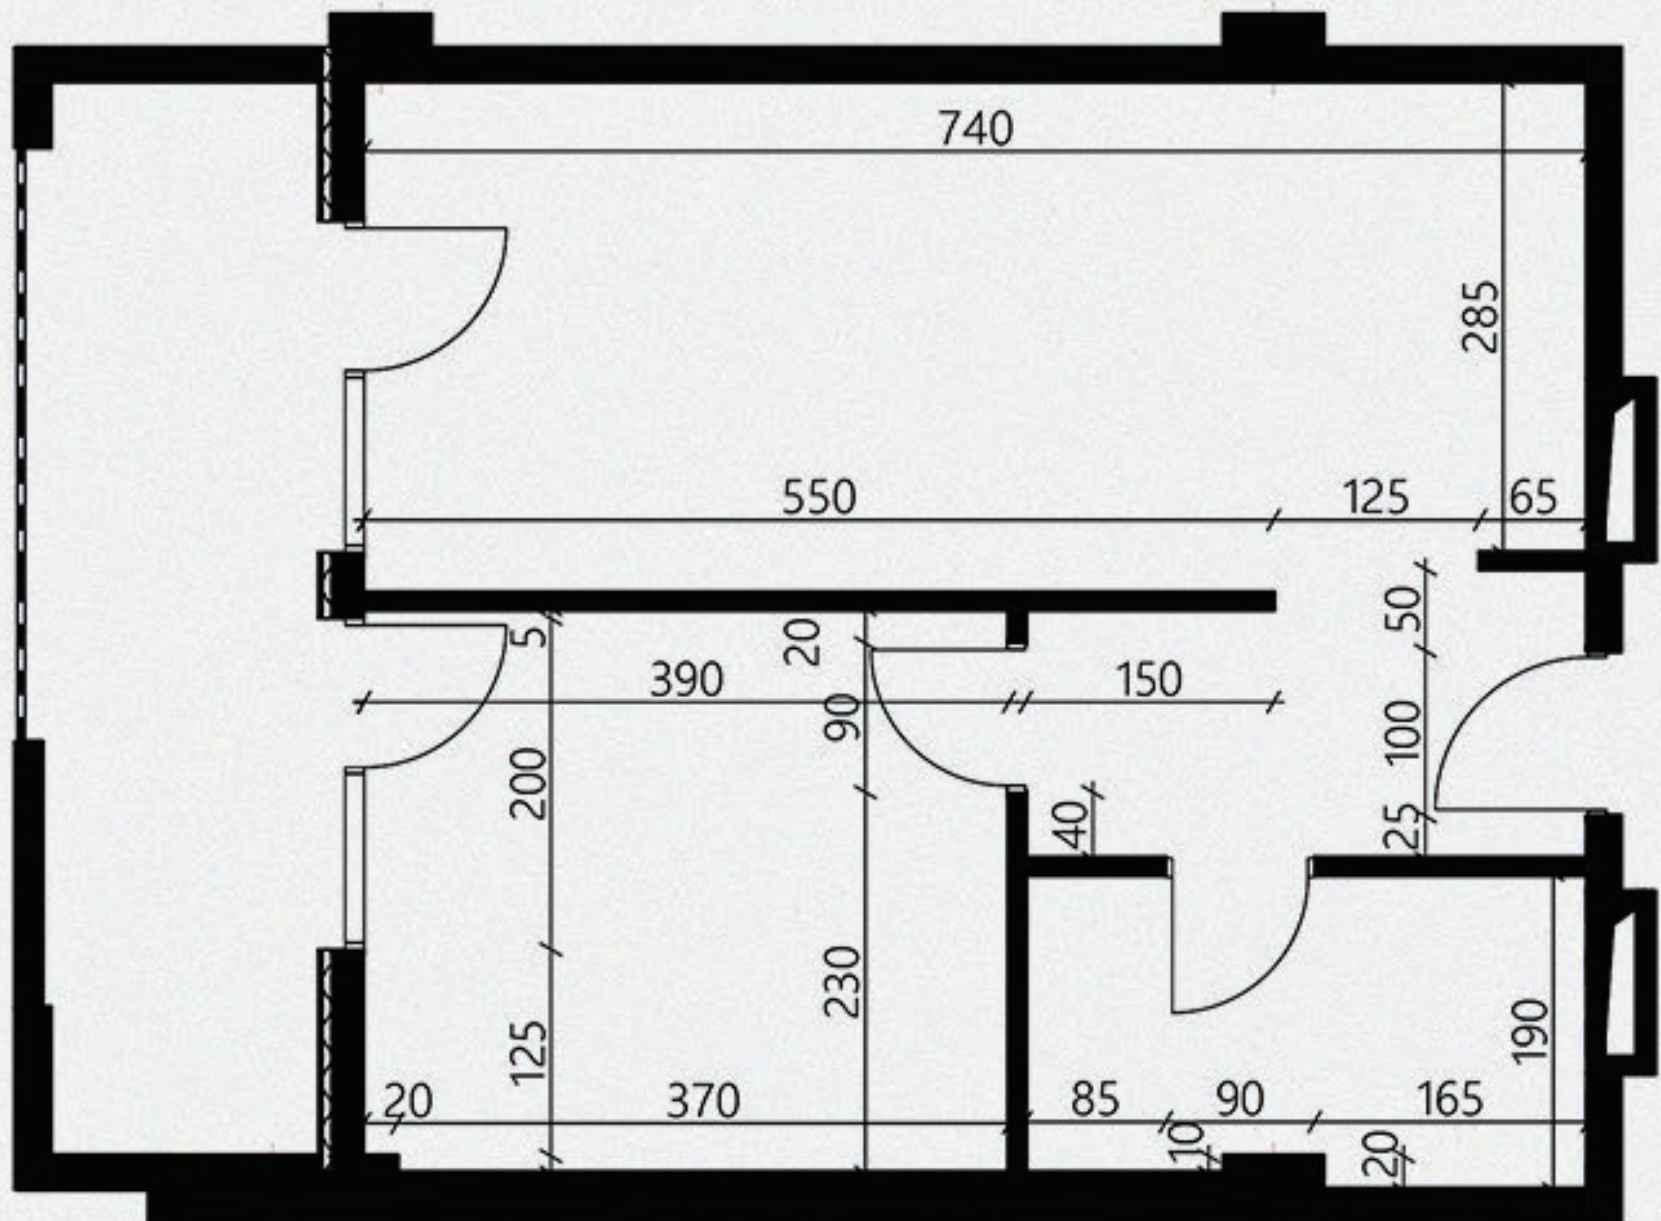


02.

მისაღები ოთახი - 24.2 მ²
 საძინებელი - 13.3 მ²
 სვალე წერტილი - 6.3 მ²
 კოლი - 5.1 მ²

აივანი 1 - 11.1 მ²

საცხოვრებელი ფართი - 48.9 მ²
 საერთო ფართი - 60.0 მ²

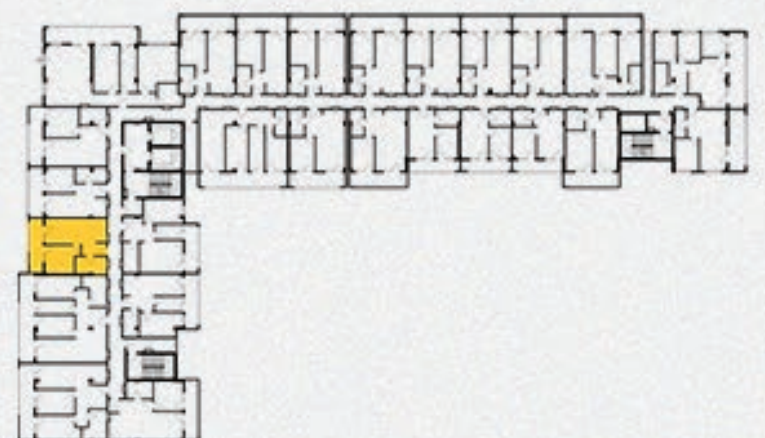

60 მ² რანდარი



03.

მისაღები ოთახი - 24.2 მ²
სამიწებელი - 13.3 მ²
სველი წერტილი - 6.3 მ²
ჰოლი - 5.1 მ²

აივანი 1 - 11.1 მ²

სამსოვრებელი ფართი - 48.9 მ²
საერთო ფართი - 60.0 მ²

