


59.5 მ² აპარტის გეგმა

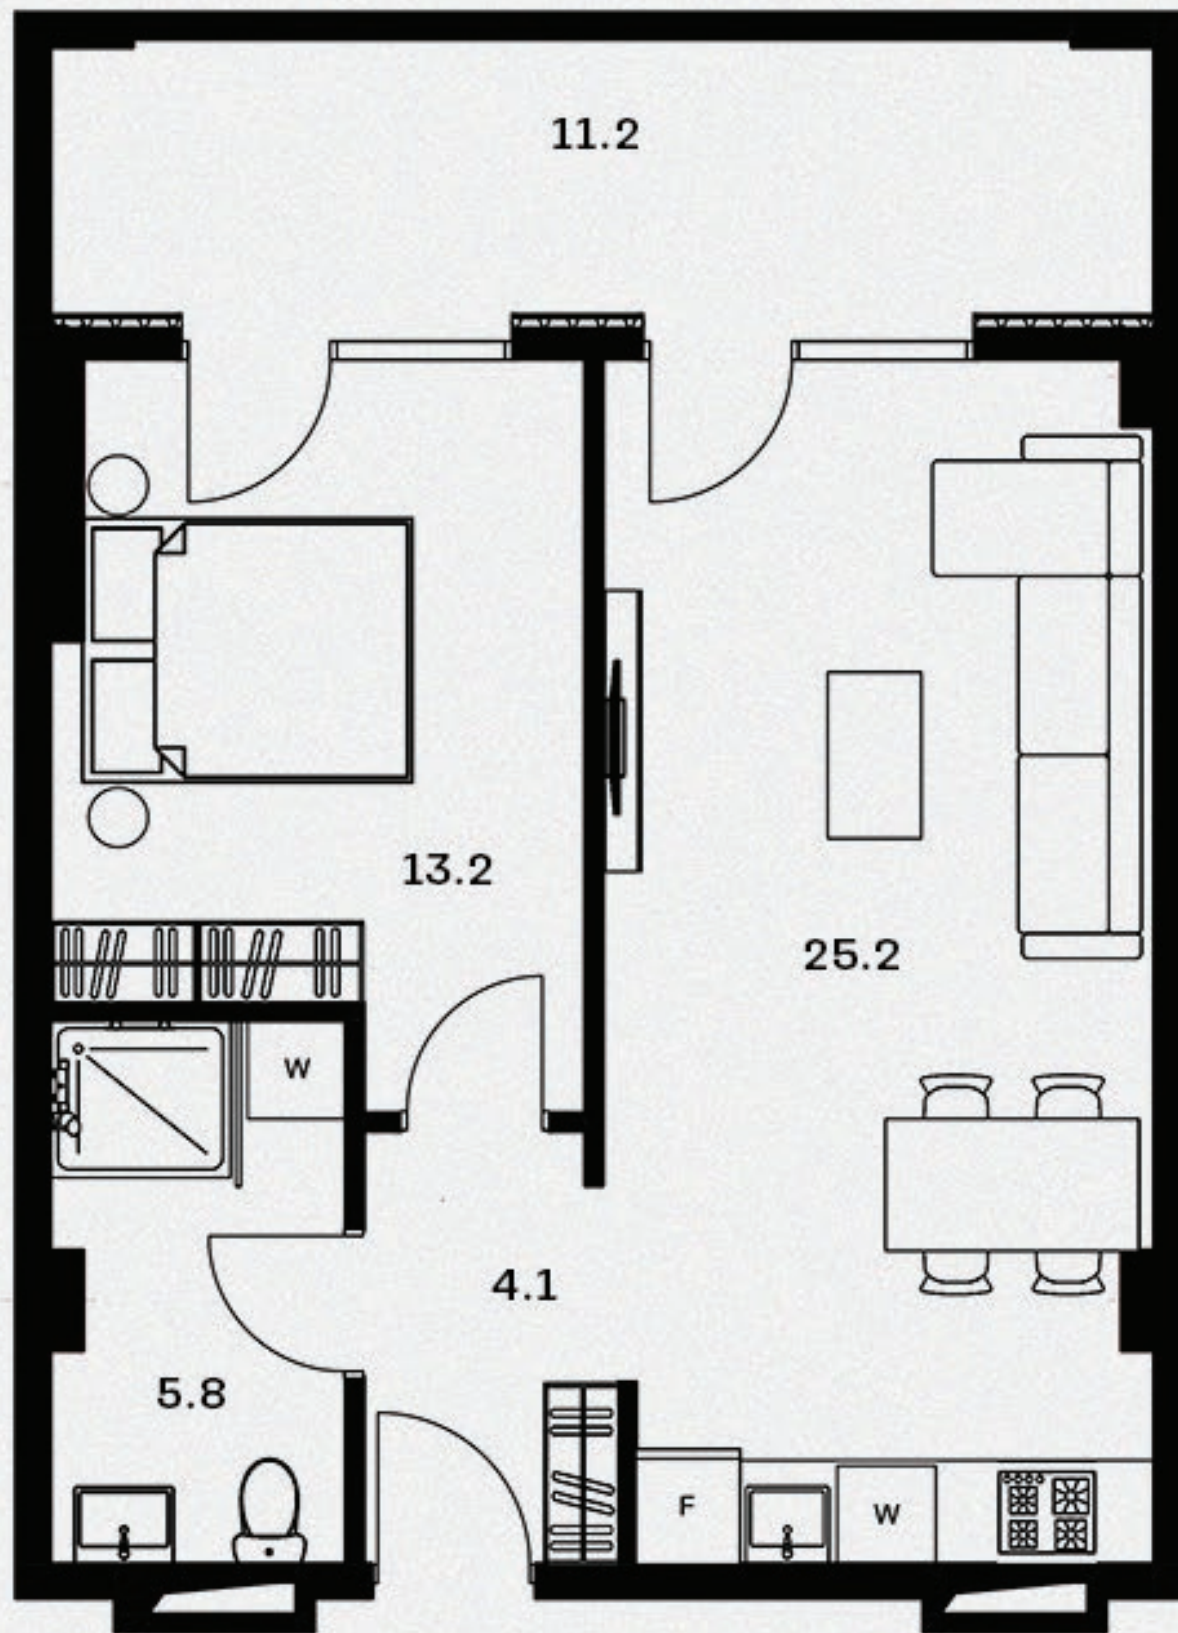

01.


მისაღები ოთახი - 25.2 მ²
 საძინებელი - 13.2 მ²
 სვალის წარბილი - 5.8 მ²
 კოლი - 4.1 მ²

აპარტი 1 - 11.2 მ²

სამსოვრებელი ფართი - 48.3 მ²
 საერთო ფართი - 59.5 მ²



59.5 მ² ბინის გეგმა

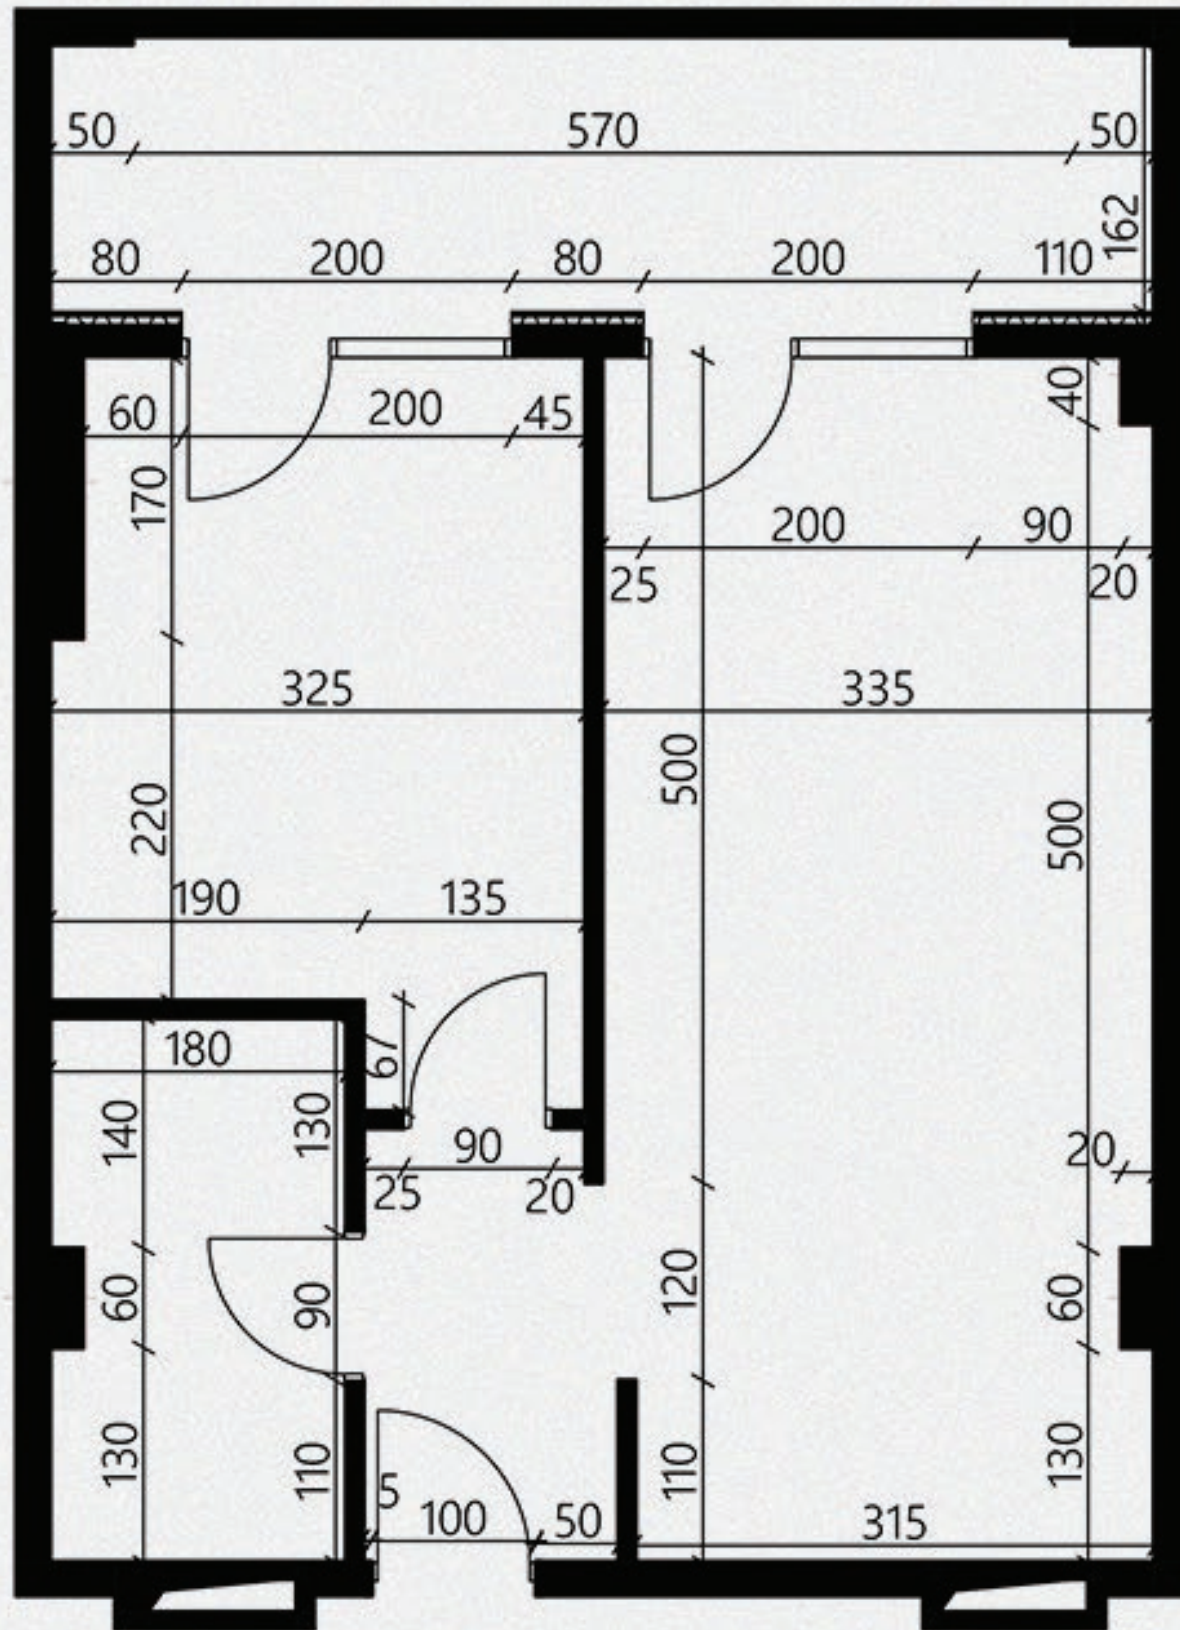

02.

მისაღები ოთახი - 25.2 მ²
სამიწახალი - 13.2 მ²
სველი წერტილი - 5.8 მ²
ჰოლი - 4.1 მ²

აივანი 1 - 11.2 მ²

სამსოვრებალი ფართი - 48.3 მ²
საერთო ფართი - 59.5 მ²



59.5 მ² რეგდარი



03.

მისაღები ოთახი - 25.2 მ²
სამიწახალი - 13.2 მ²
სვალი წარბილი - 5.8 მ²
ჰოლი - 4.1 მ²

აივანი 1 - 11.2 მ²

სამსოვრებელი ფართი - 48.3 მ²
საერთო ფართი - 59.5 მ²

