


58.4 მ² ავანის გეგმა

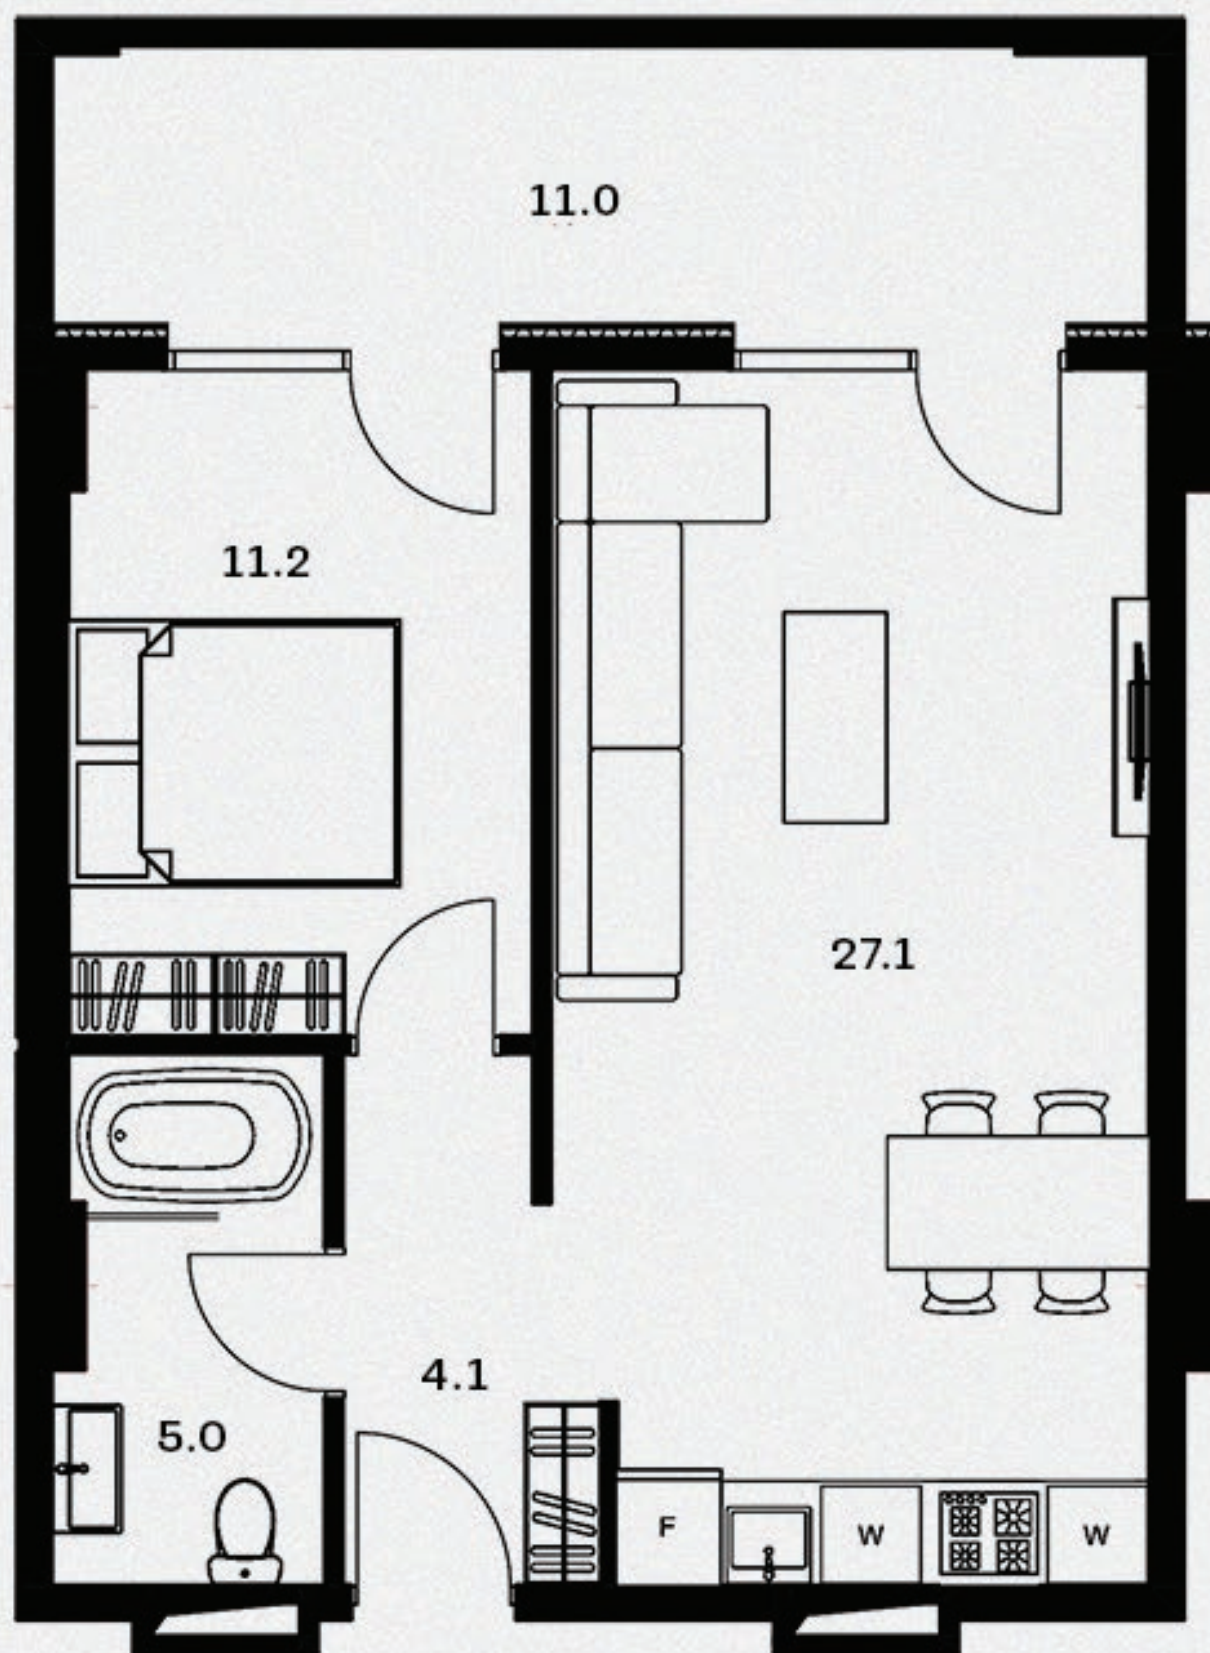


01.


მისაღები ოთახი - 27.1 მ²
 საძინებელი - 11.2 მ²
 სველი წერტილი - 5.0 მ²
 ჰოლი - 4.1 მ²

ავანი 1 - 11.0 მ²

საცხოვრებელი ფართი - 47.4 მ²
 საერთო ფართი - 58.4 მ²

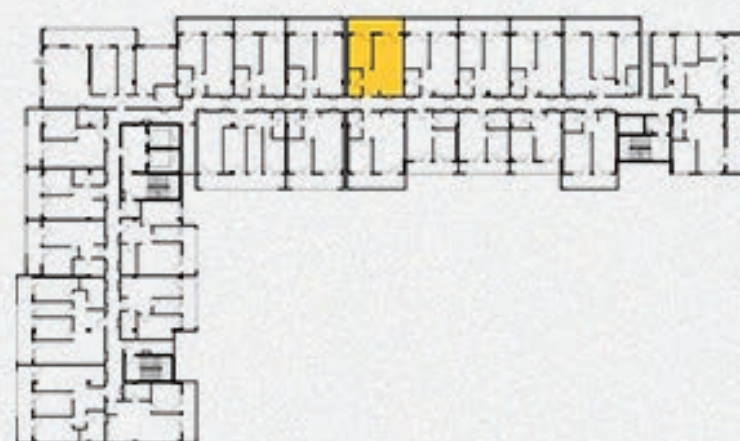

58.4 მ² ბინის გეგმა

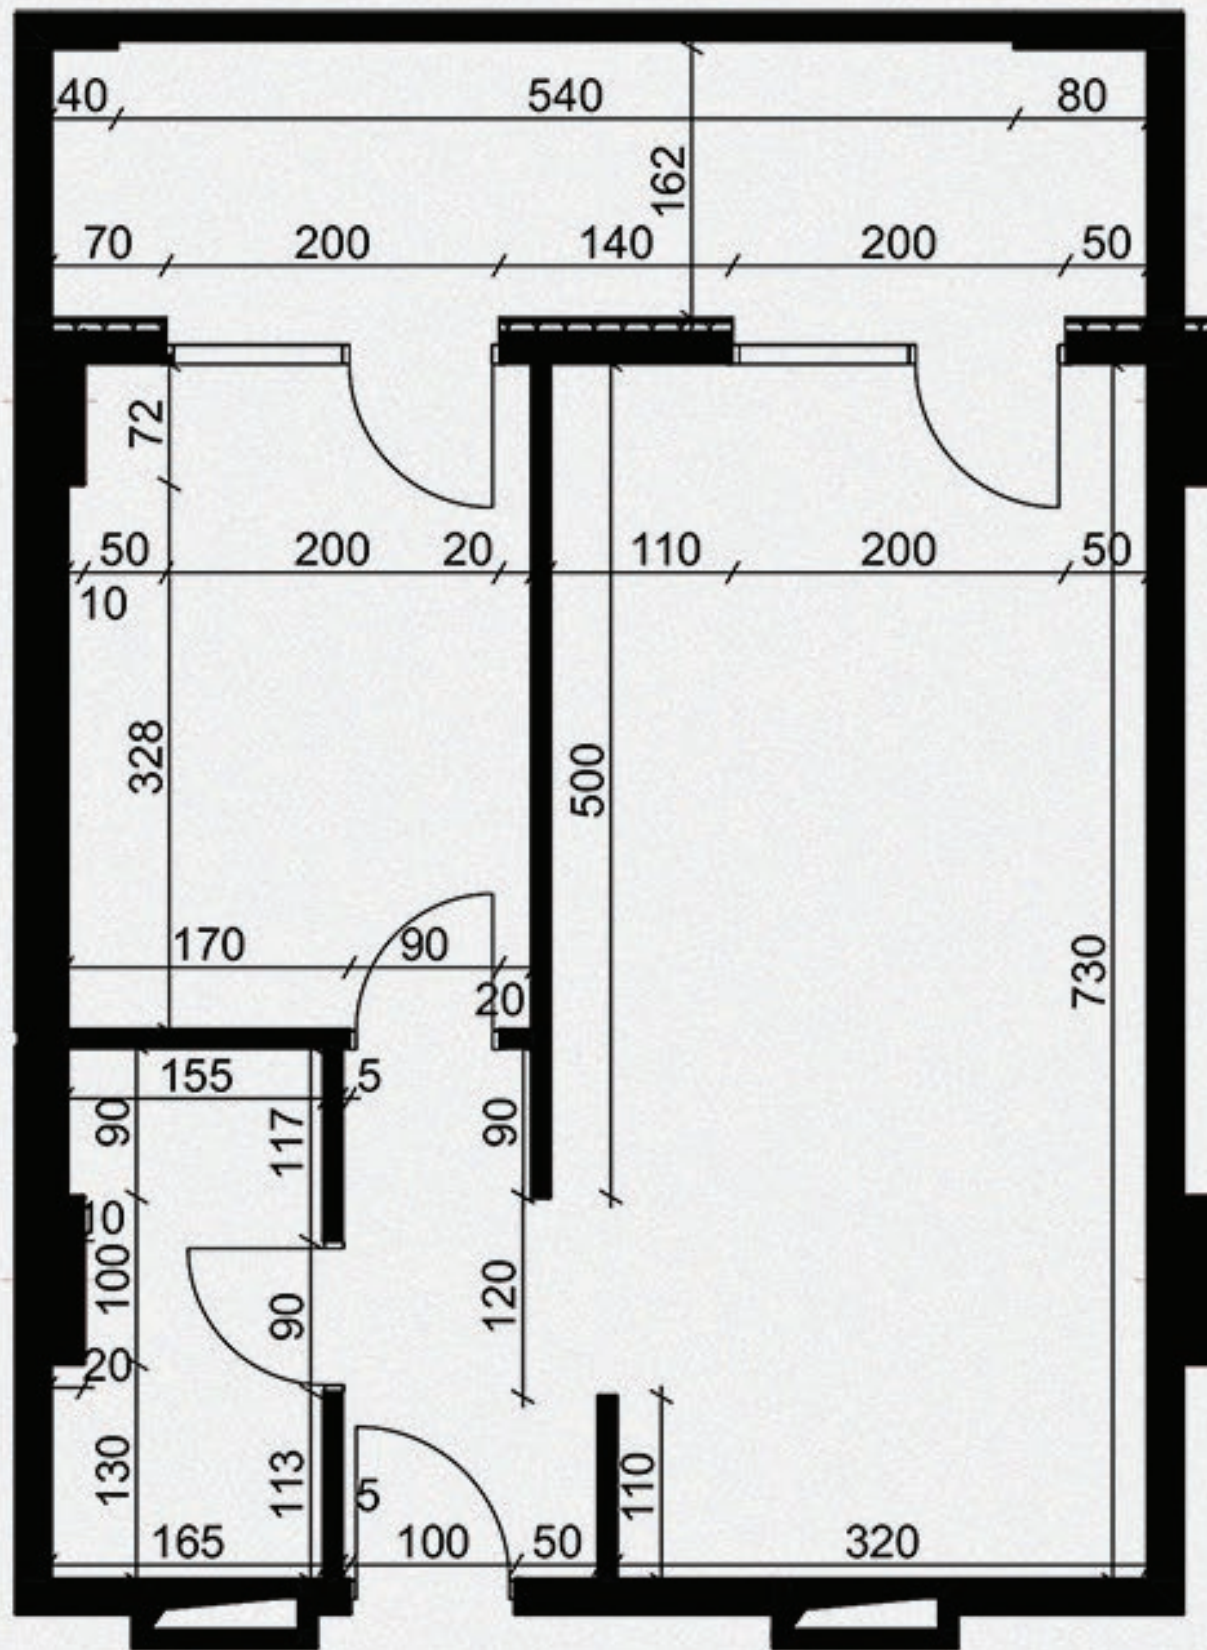


02.

მისაღები ოთახი - 27.1 მ²
 საძინებელი - 11.2 მ²
 სველი წერტილი - 5.0 მ²
 ჰოლი - 4.1 მ²

აივანი 1 - 11.0 მ²

საცხოვრებელი ფართი - 47.4 მ²
 საერთო ფართი - 58.4 მ²

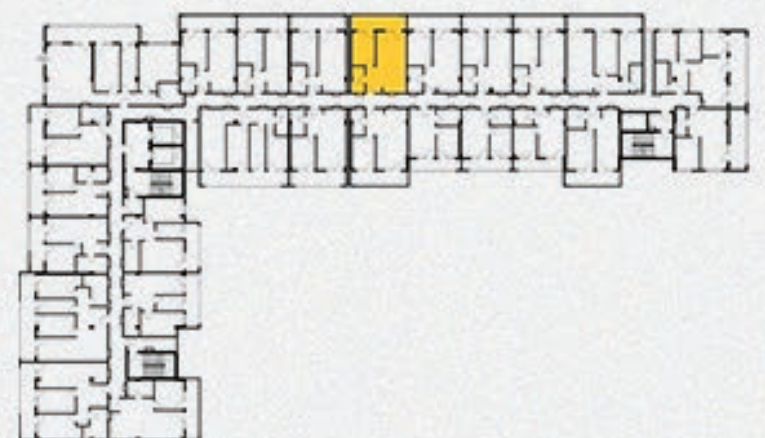

58.4 მ² ჩანდარი



03.

მისაღები ოთახი - 27.1 მ²
სამიწახალი - 11.2 მ²
სველი წერტილი - 5.0 მ²
ჰოლი - 4.1 მ²

აივანი 1 - 11.0 მ²

სამსოვრავალი ფართი - 47.4 მ²
საერთო ფართი - 58.4 მ²

