


58.75 მ² აპარტის გეგმა

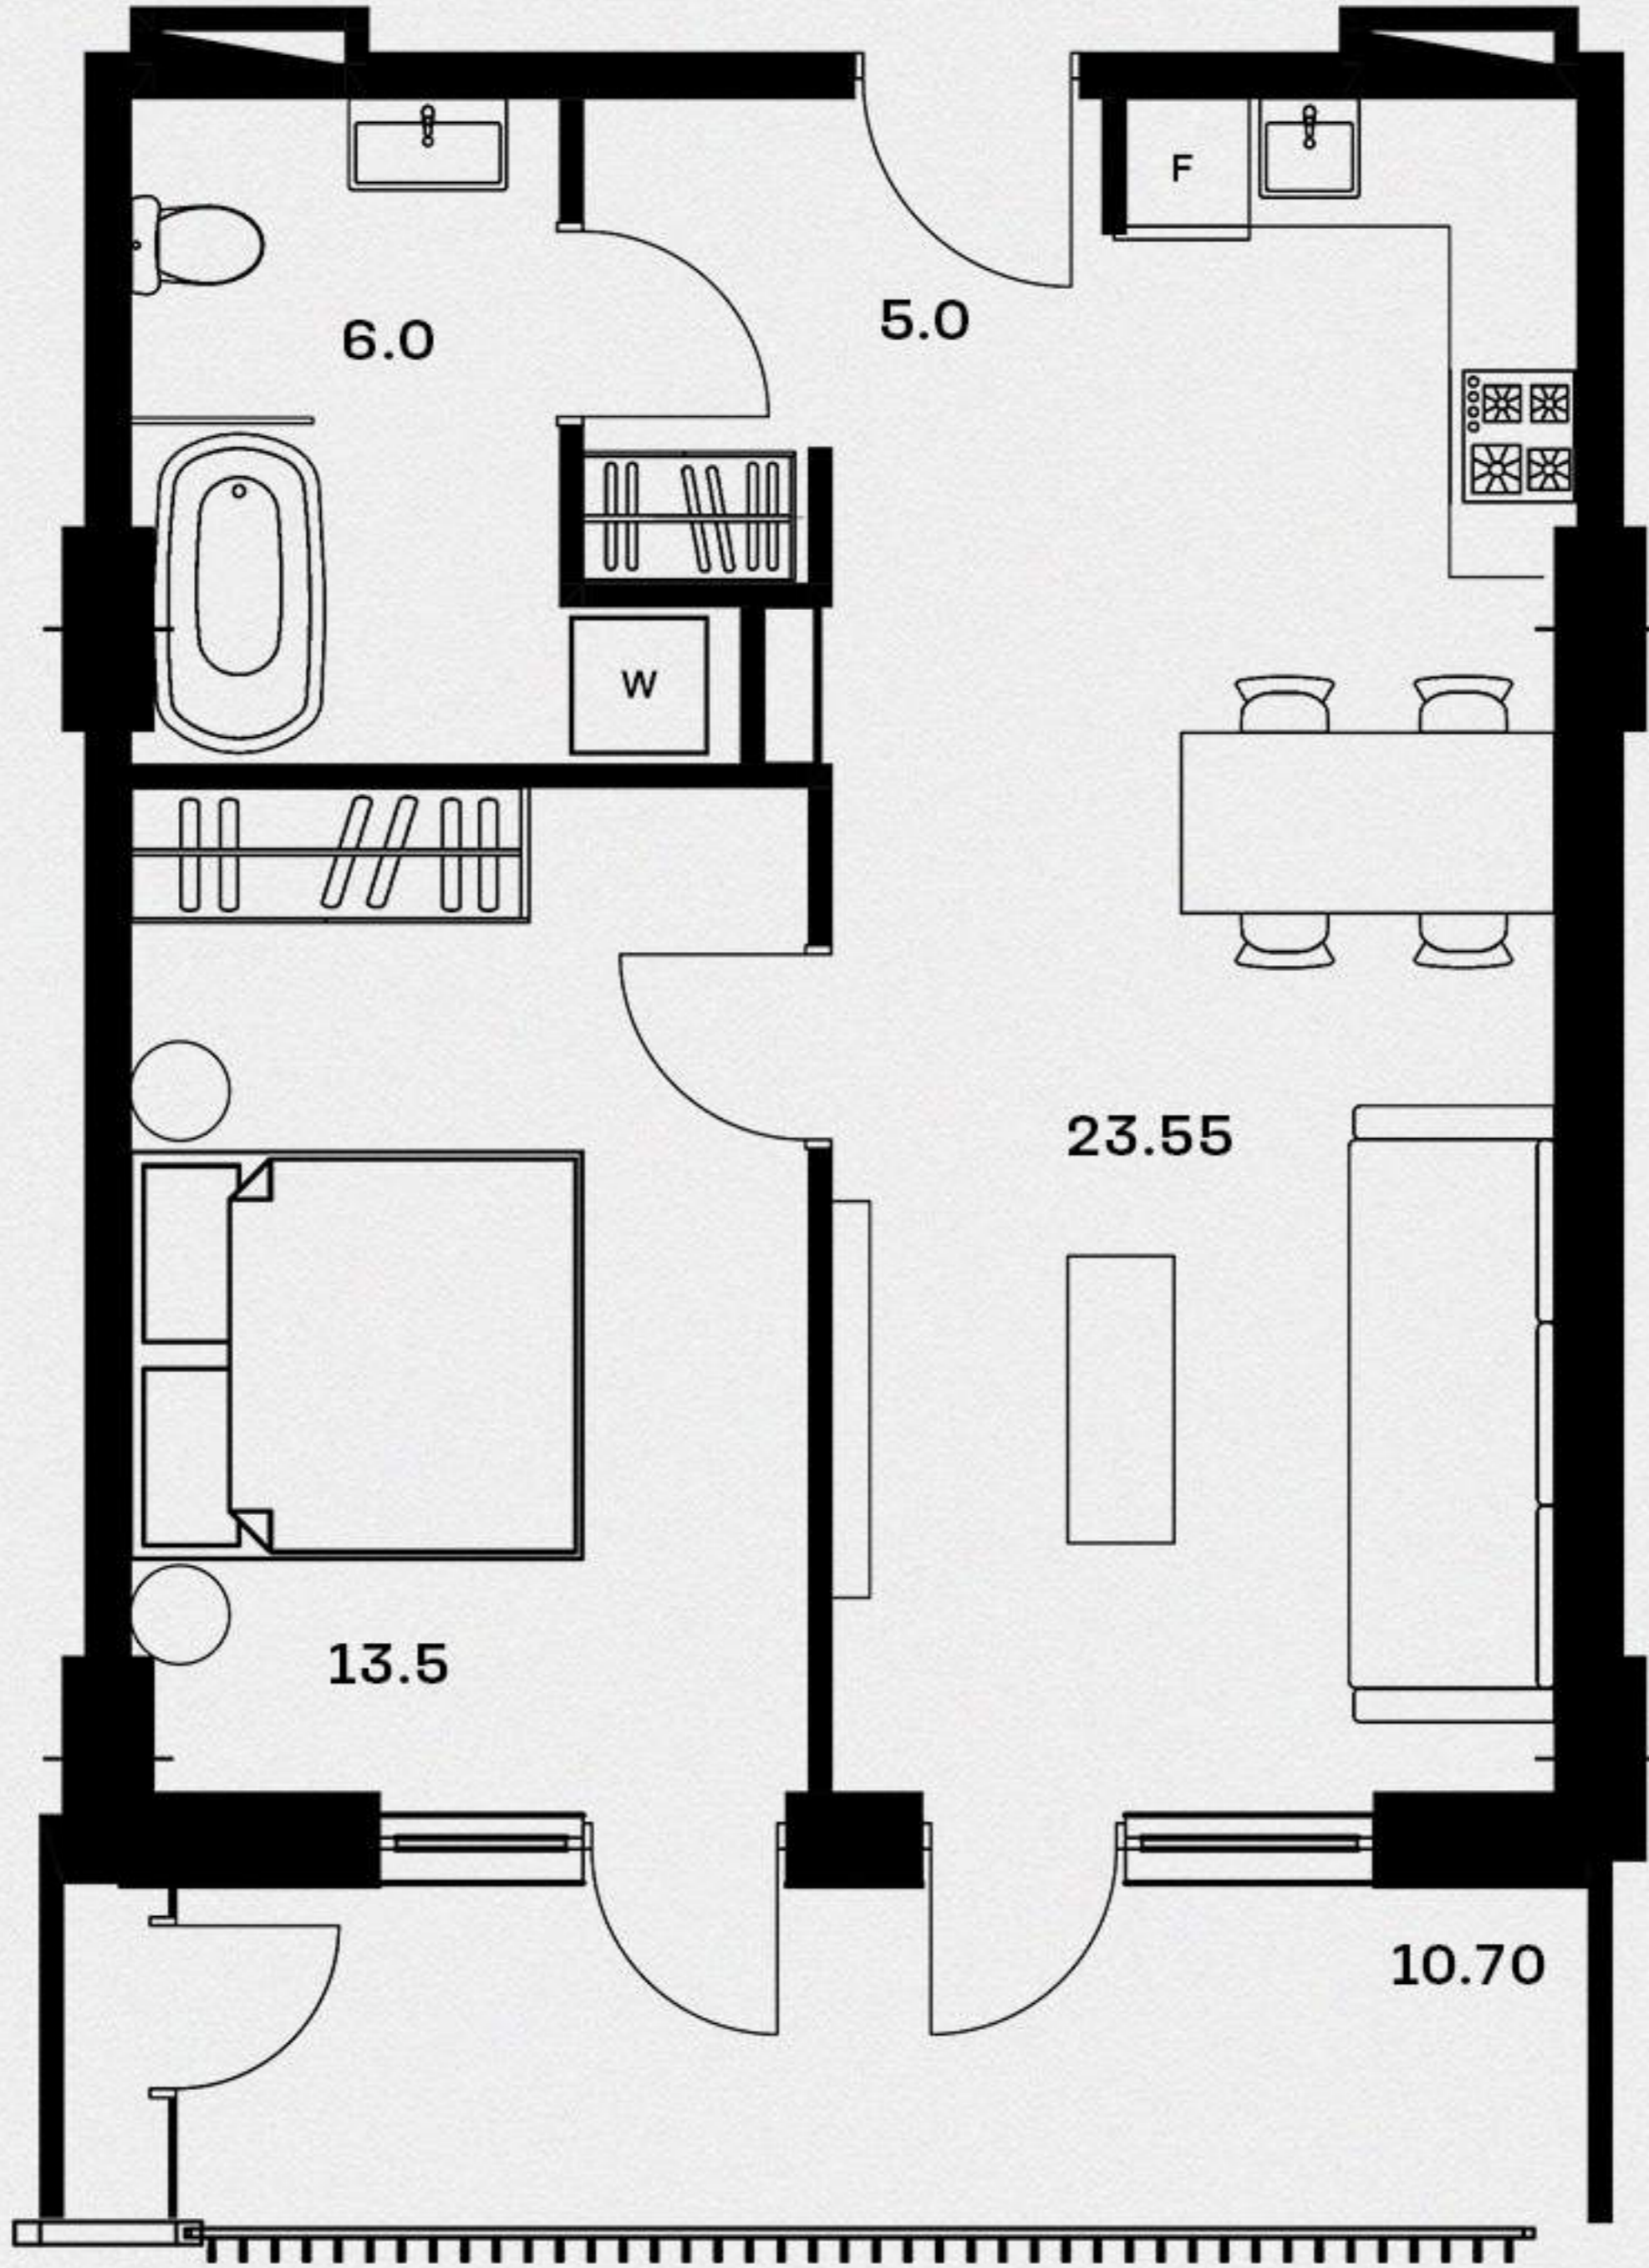


01.


- მისაღები ოთახი - 23.55 მ²
- საძინებელი - 13.5 მ²
- სველი წერტილი - 6.0 მ²
- ჰოლი - 5.0 მ²

აივანი 1 - 10.70 მ²

საცხოვრებელი ფართი - 48.05 მ²
 საერთო ფართი - 58.75 მ²

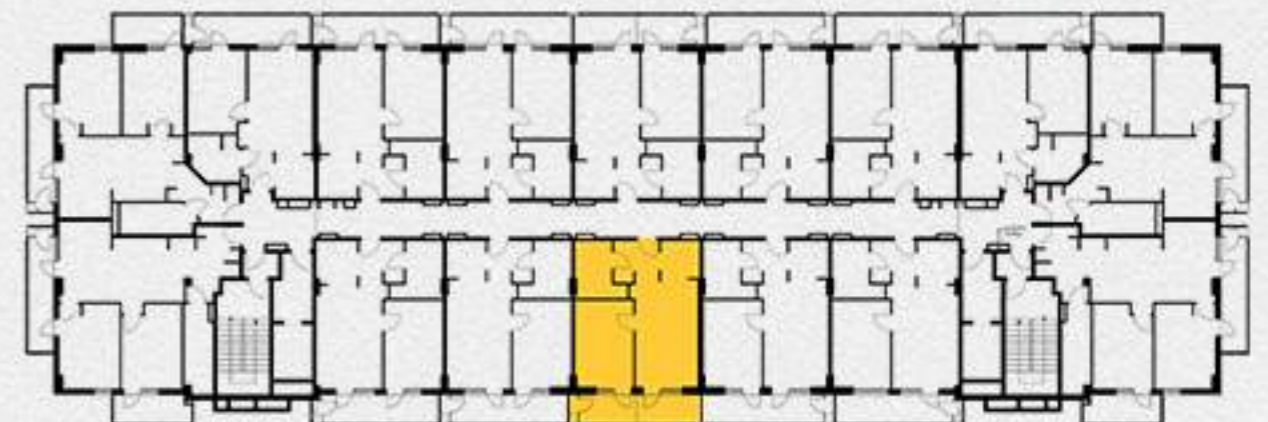

58.75 მ² აპარტის გეგმა

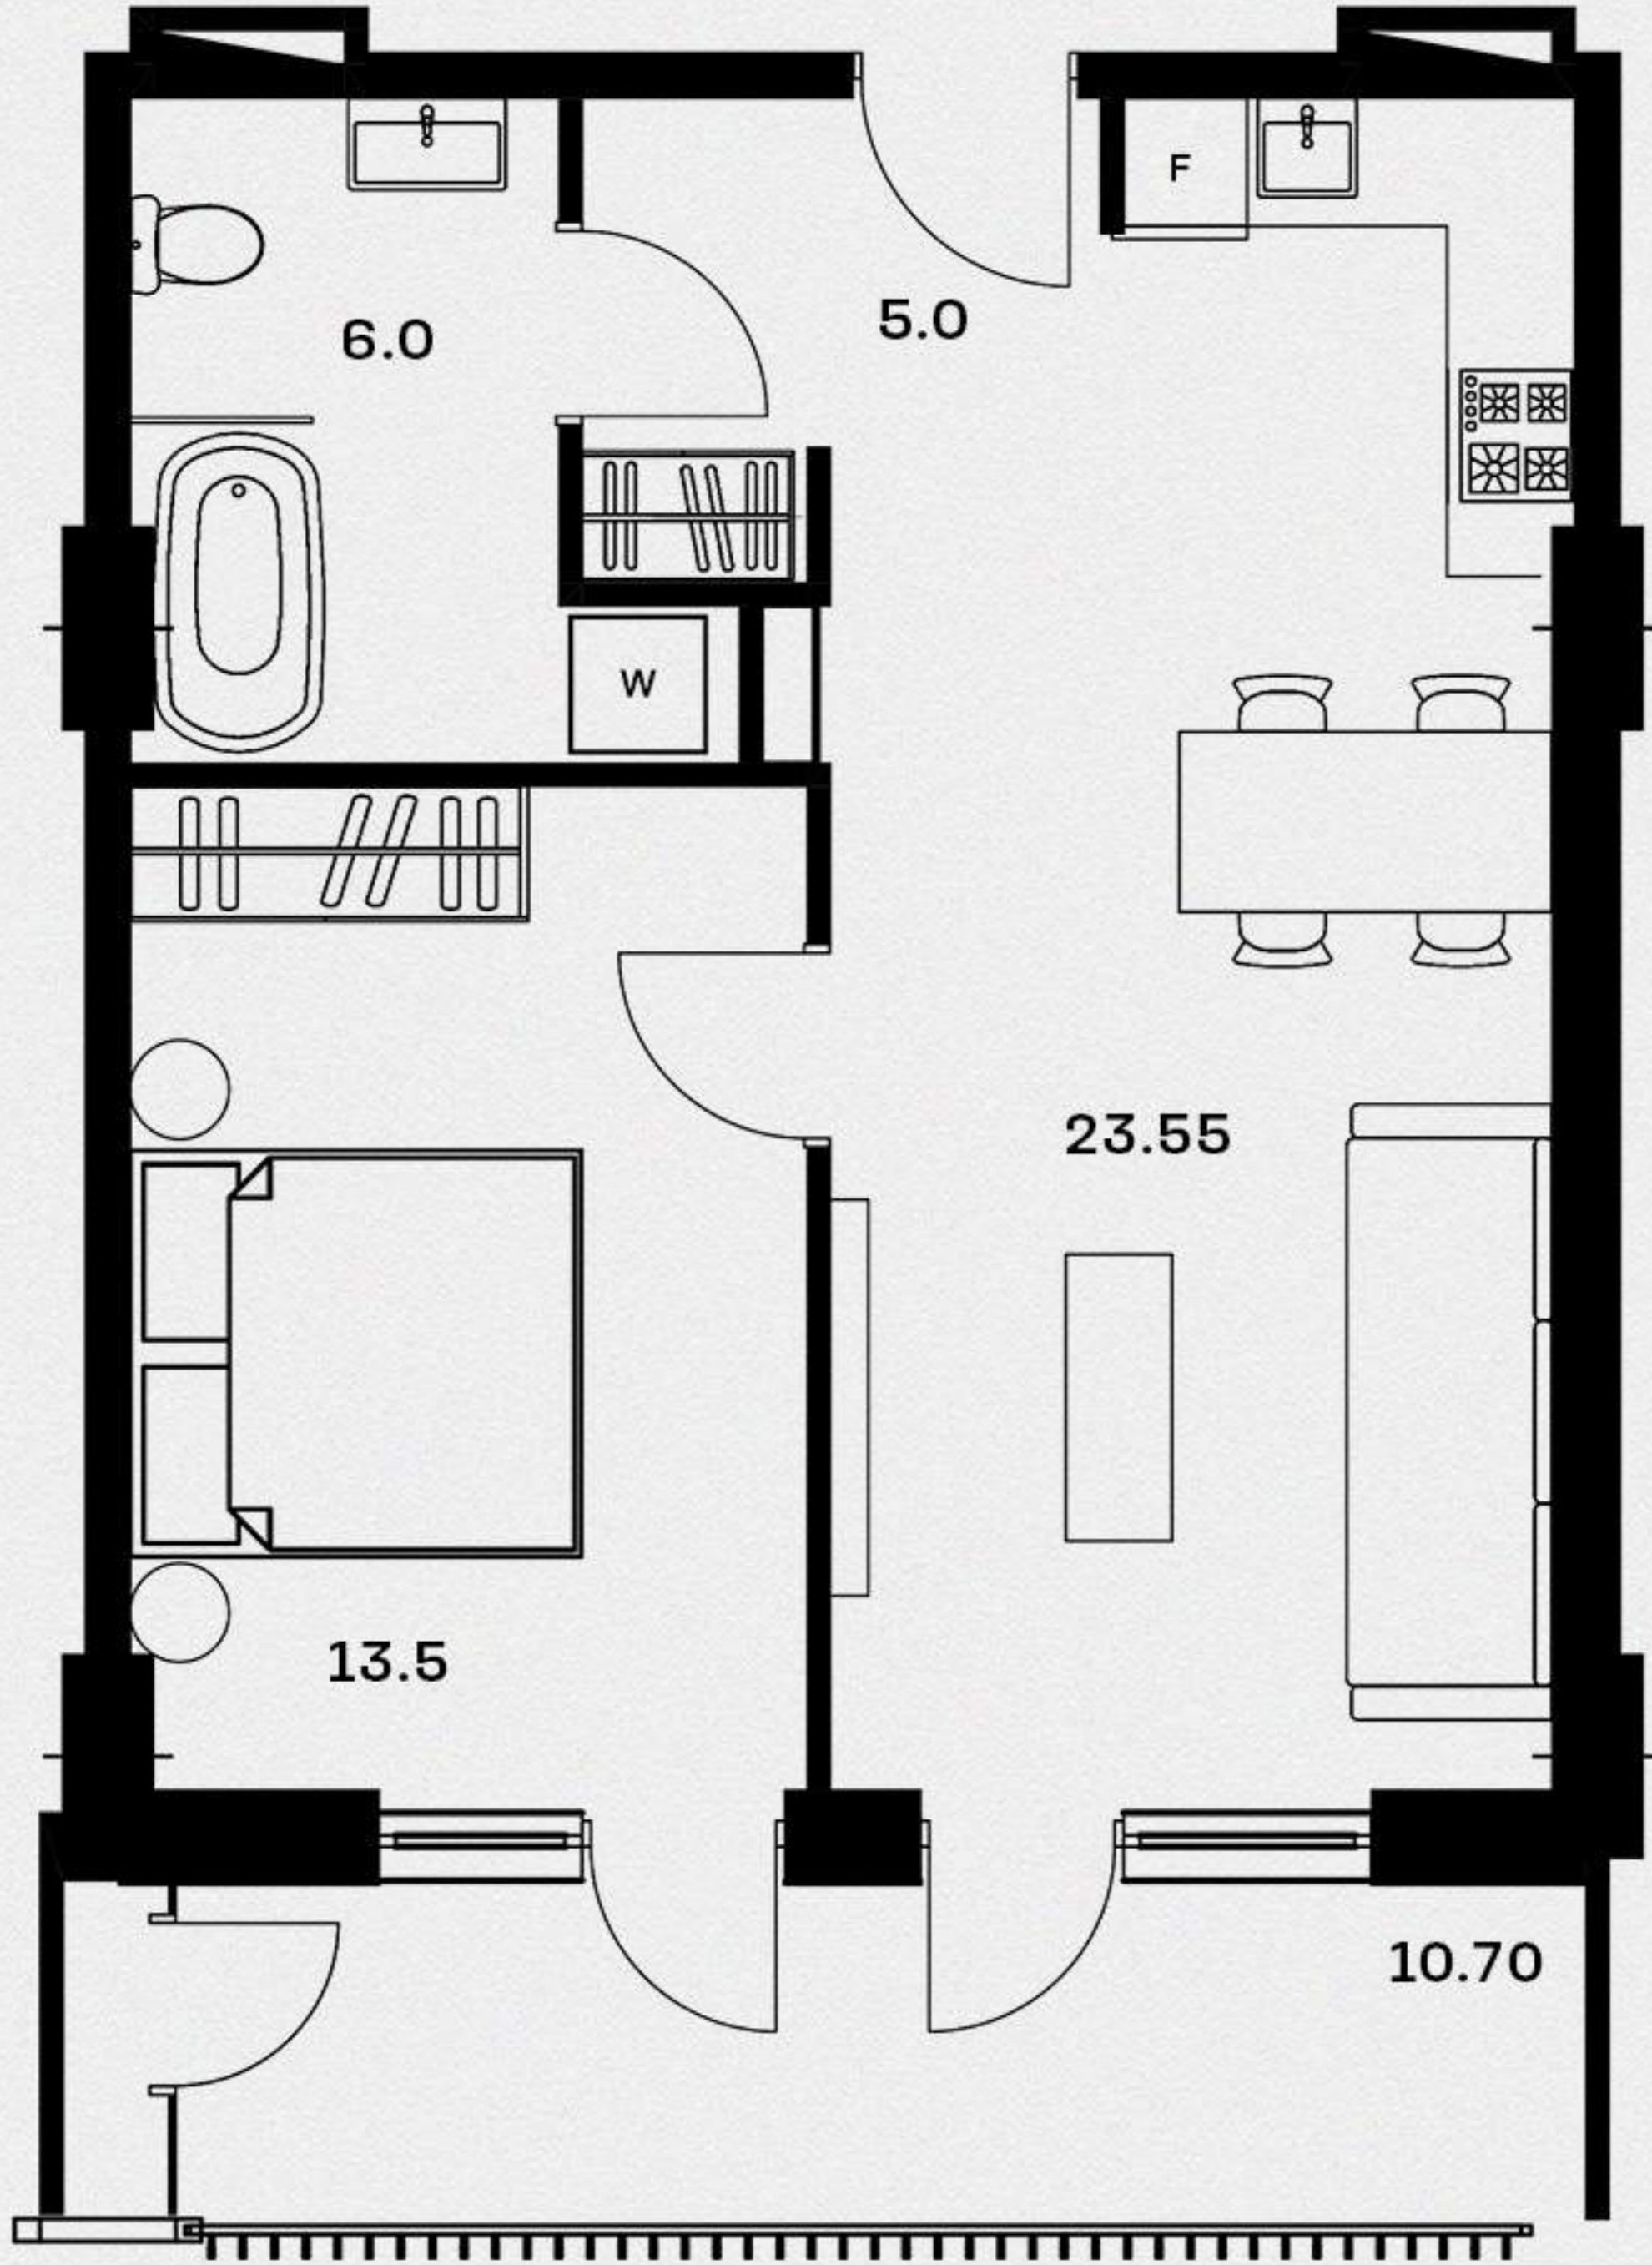


01.


- მისაღები ოთახი - 23.55 მ²
- საძინებელი - 13.5 მ²
- სველი წერტილი - 6.0 მ²
- ჰოლი - 5.0 მ²

აივანი 1 - 10.70 მ²

საცხოვრებელი ფართი - 48.05 მ²
 საერთო ფართი - 58.75 მ²

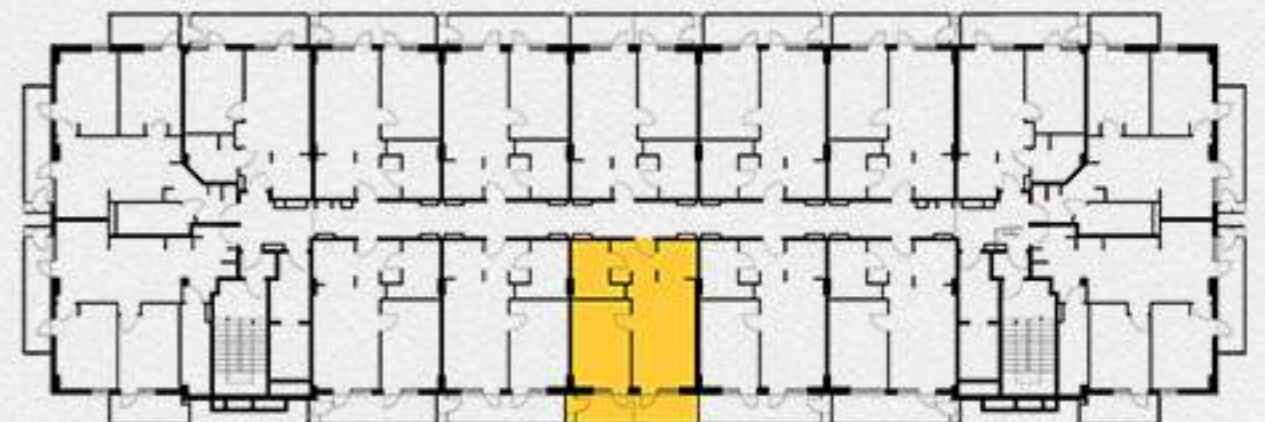

58.75 მ² ბინის გეგმა

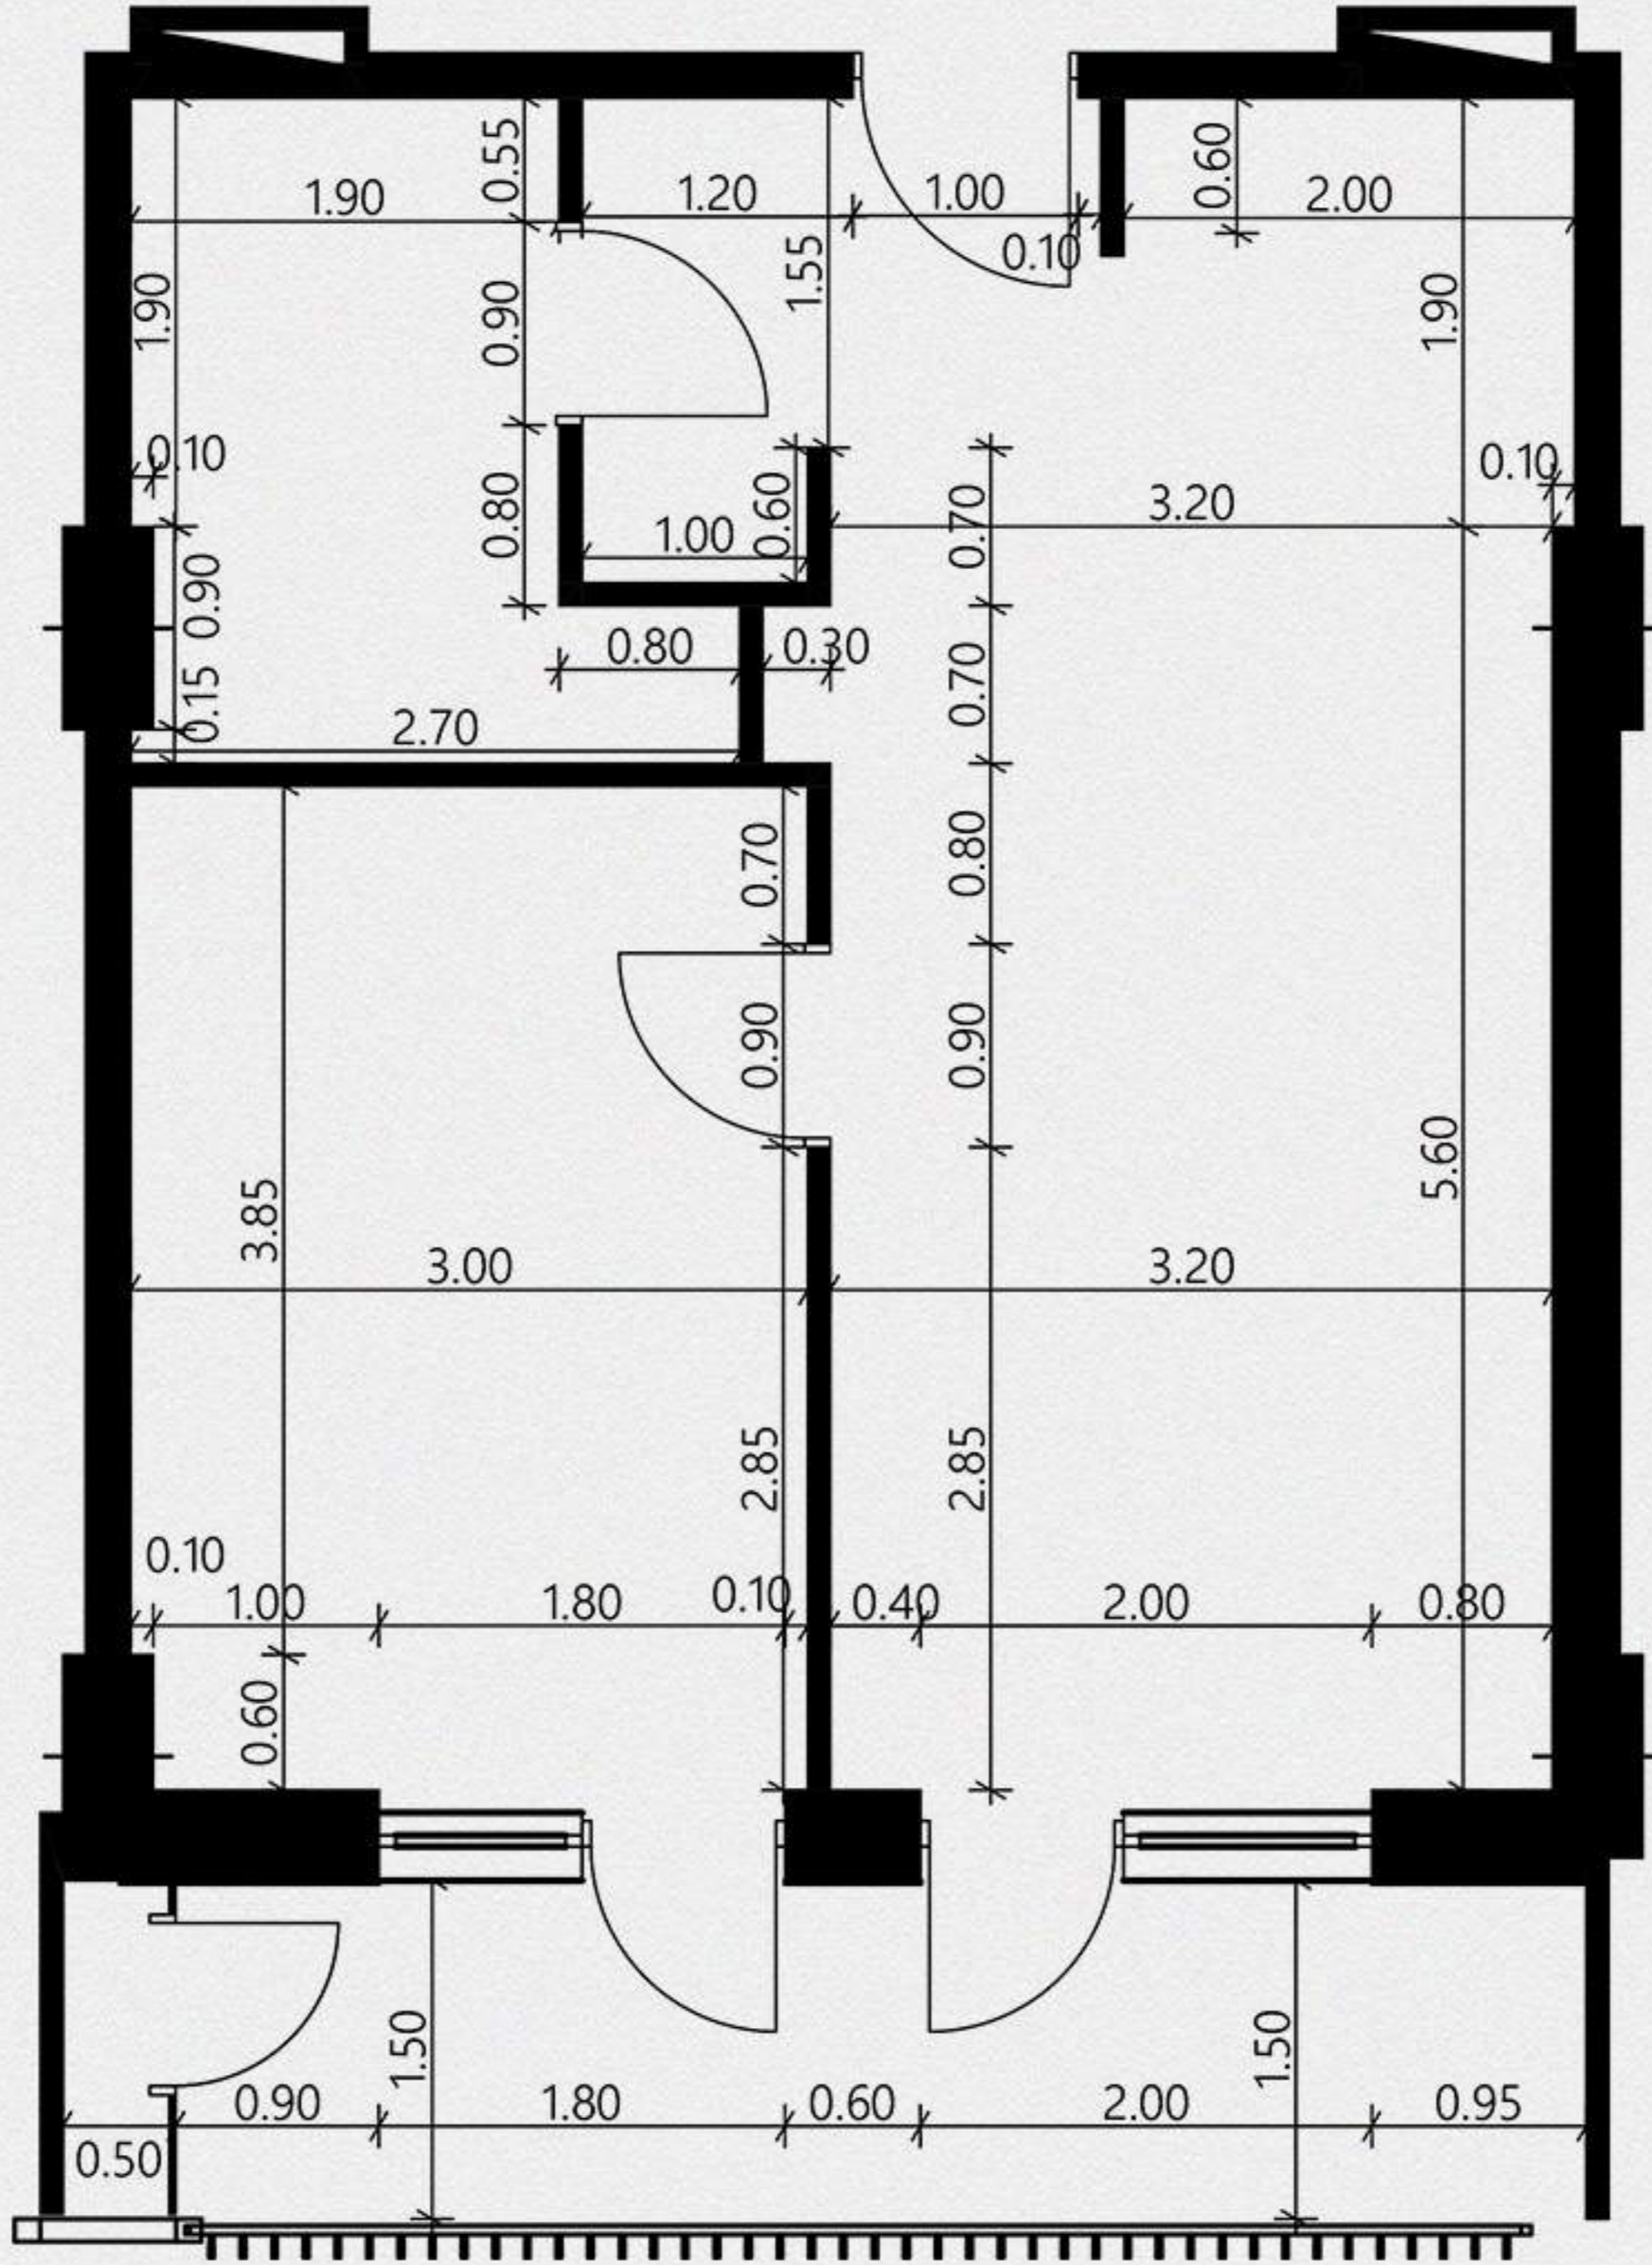


02.

- მისაღები ოთახი - 23.55 მ²
- საძინებელი - 13.5 მ²
- სველი წერტილი - 6.0 მ²
- ჰოლი - 5.0 მ²

აივანი 1 - 10.70 მ²

- საცხოვრებელი ფართი - 48.05 მ²
- საერთო ფართი - 58.75 მ²

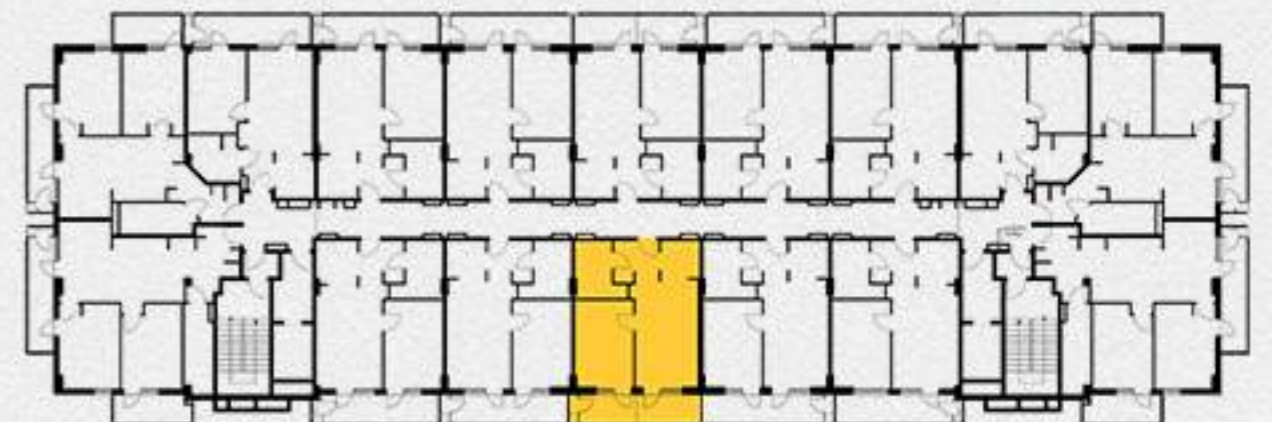

58.75 მ² რეგლარი



03.

მისაღები ოთახი - 23.55 მ²
 საძინებელი - 13.5 მ²
 სველი წერტილი - 6.0 მ²
 ჰოლი - 5.0 მ²

აივანი 1 - 10.70 მ²

საცხოვრებელი ფართი - 48.05 მ²
 საერთო ფართი - 58.75 მ²

