


59.6 მ² აპანის ბაზა

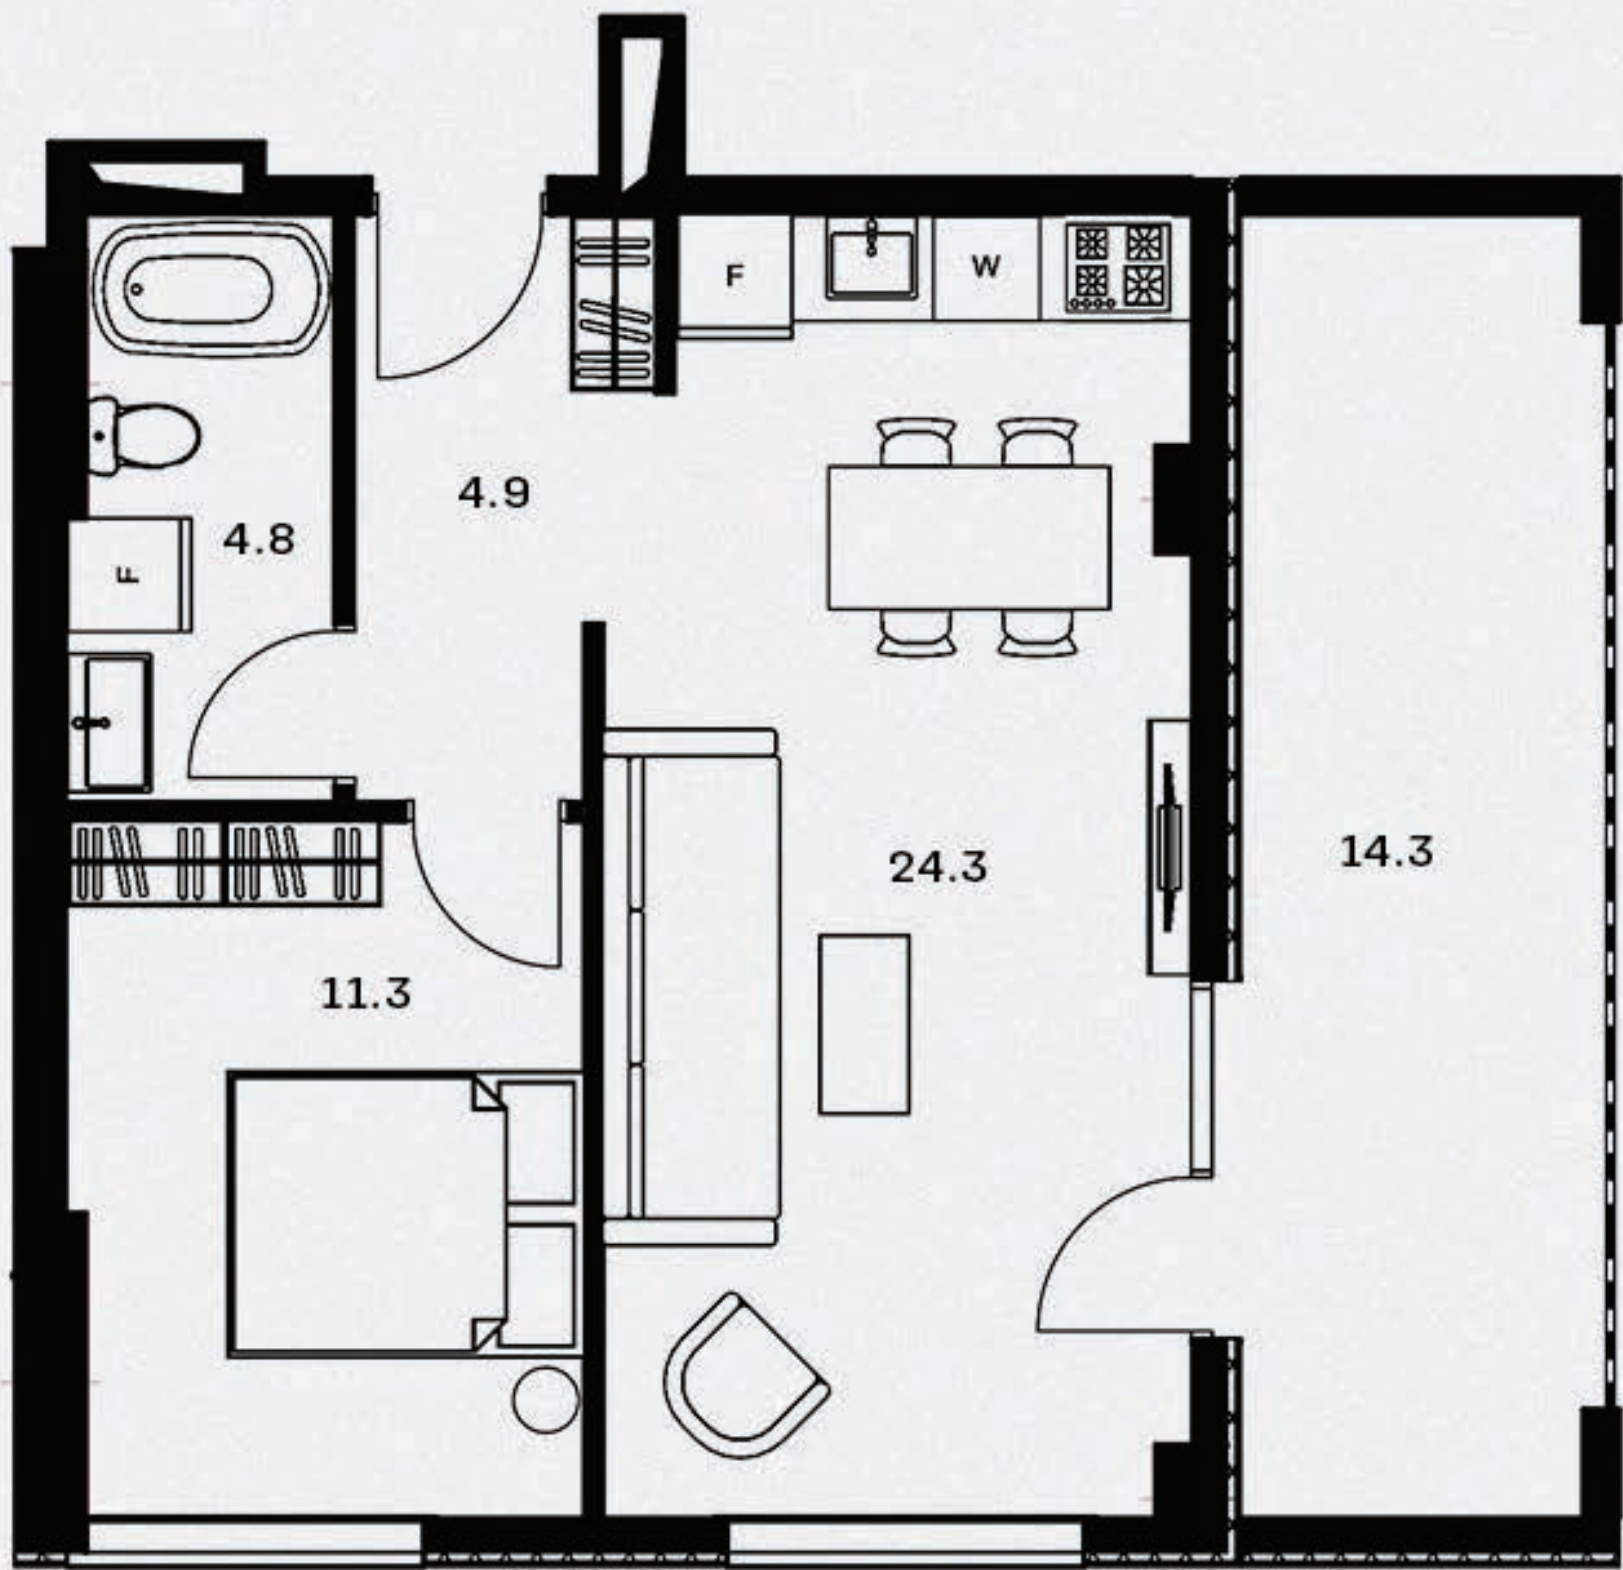

01.


მისაღები ოთახი - 24.3 მ²
 საძინებელი - 11.3 მ²
 სვალის წარბილი - 4.8 მ²
 ჰოლი - 4.9 მ²

აპანი 1 - 14.3 მ²

სამსოვრებელი ფართი - 45.3 მ²
 საერთო ფართი - 59.6 მ²



59.6 მ² ბინის პეჯმა

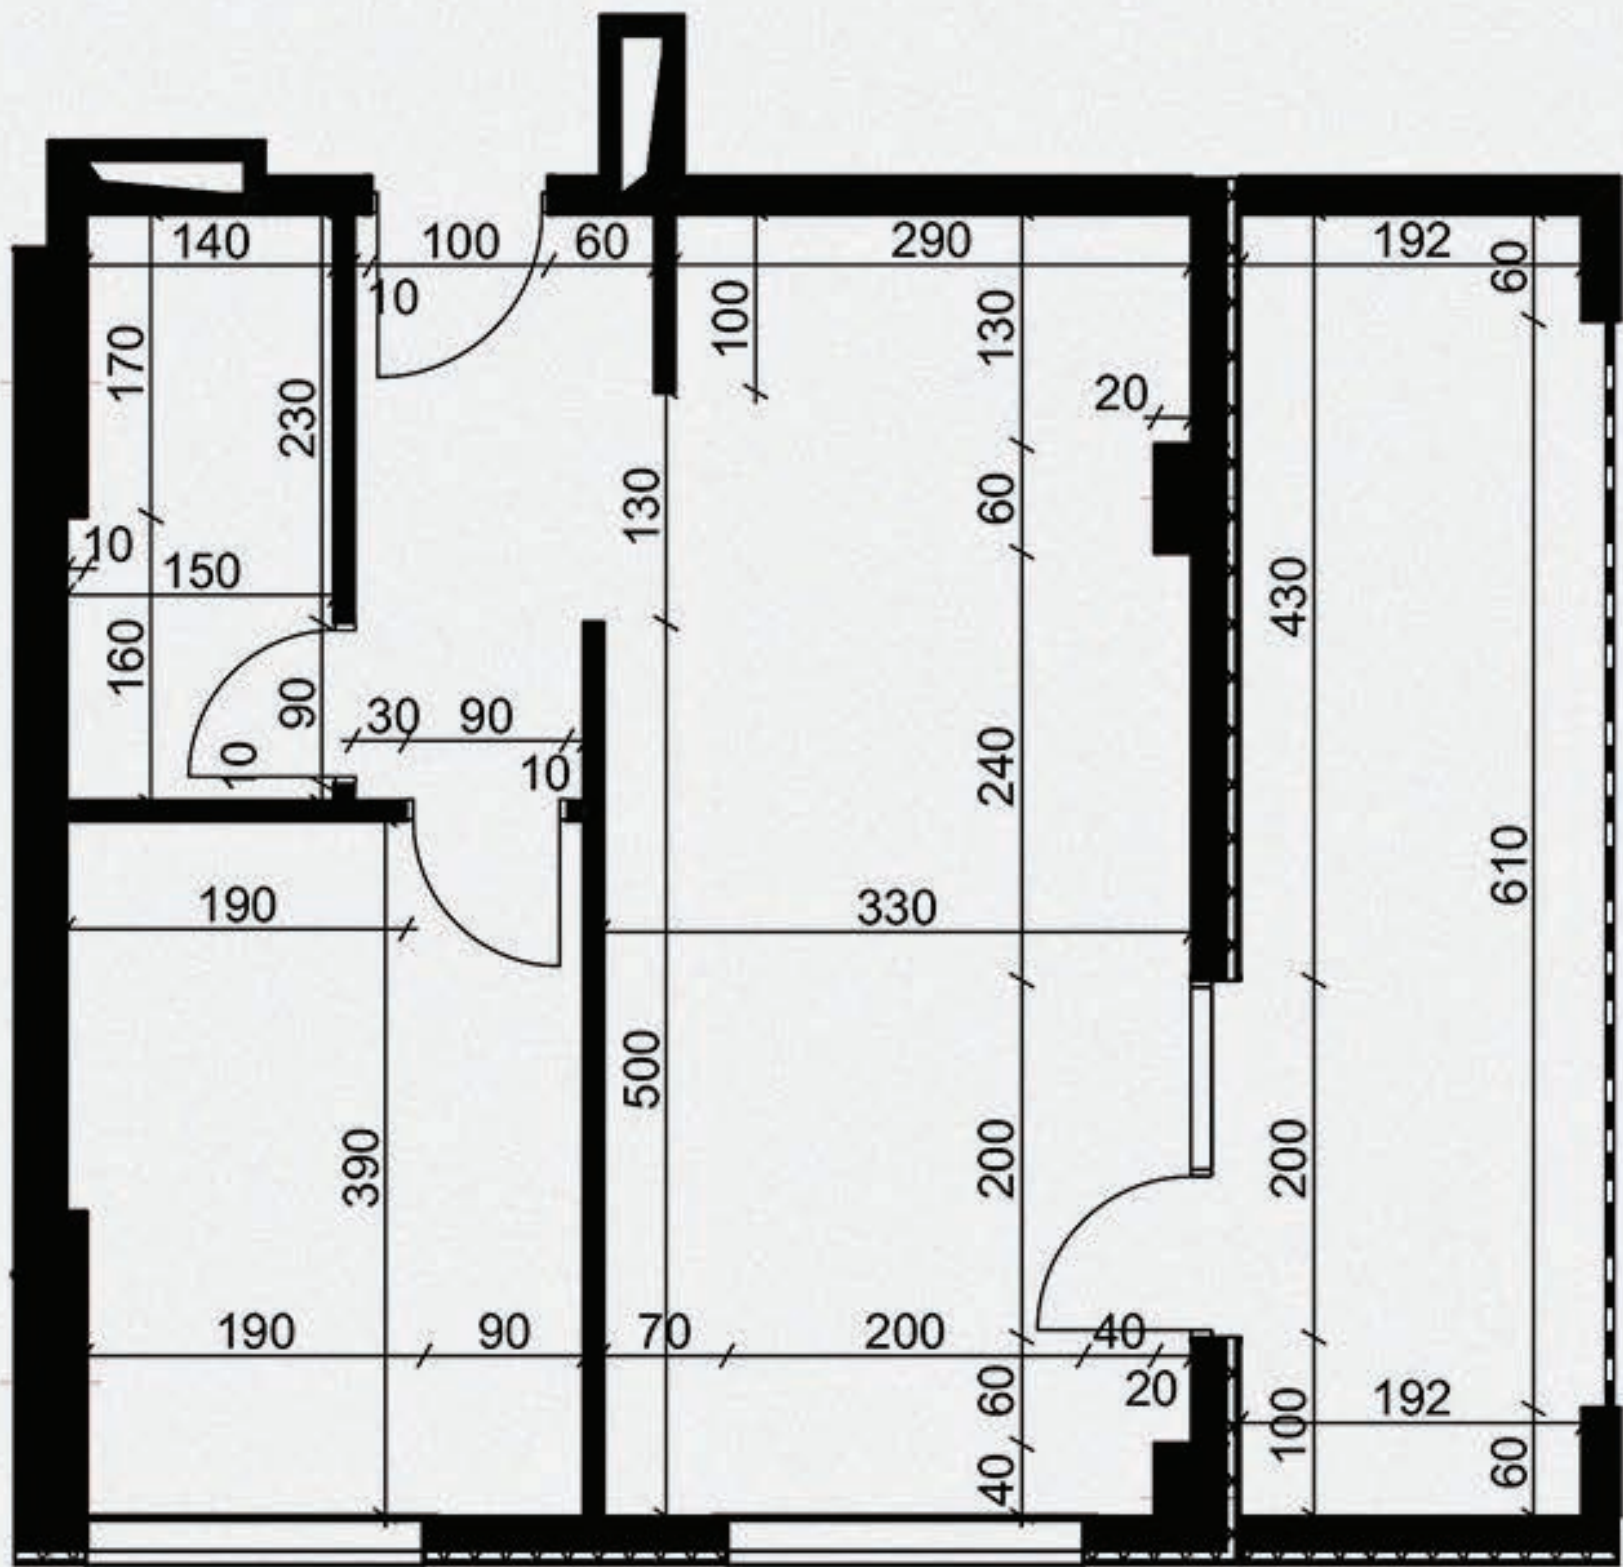


02.

მისაღები ოთახი - 24.3 მ²
 საძინებელი - 11.3 მ²
 სვალის წარბილი - 4.8 მ²
 კოლი - 4.9 მ²

აივანი 1 - 14.3 მ²

სამსოვრებელი ფართი - 45.3 მ²
 საერთო ფართი - 59.6 მ²

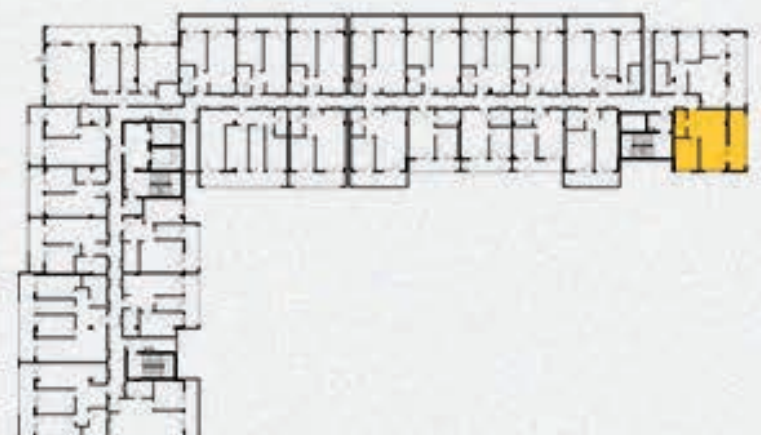

59.6 მ² რეგდარი



03.

მისაღები ოთახი - 24.3 მ²
სამიწახალი - 11.3 მ²
სვალე წარბილი - 4.8 მ²
ჰოლი - 4.9 მ²

აივანი 1 - 14.3 მ²

საცხოვრებელი ფართი - 45.3 მ²
საერთო ფართი - 59.6 მ²

