


56.8 მ² აპანის გეგმა

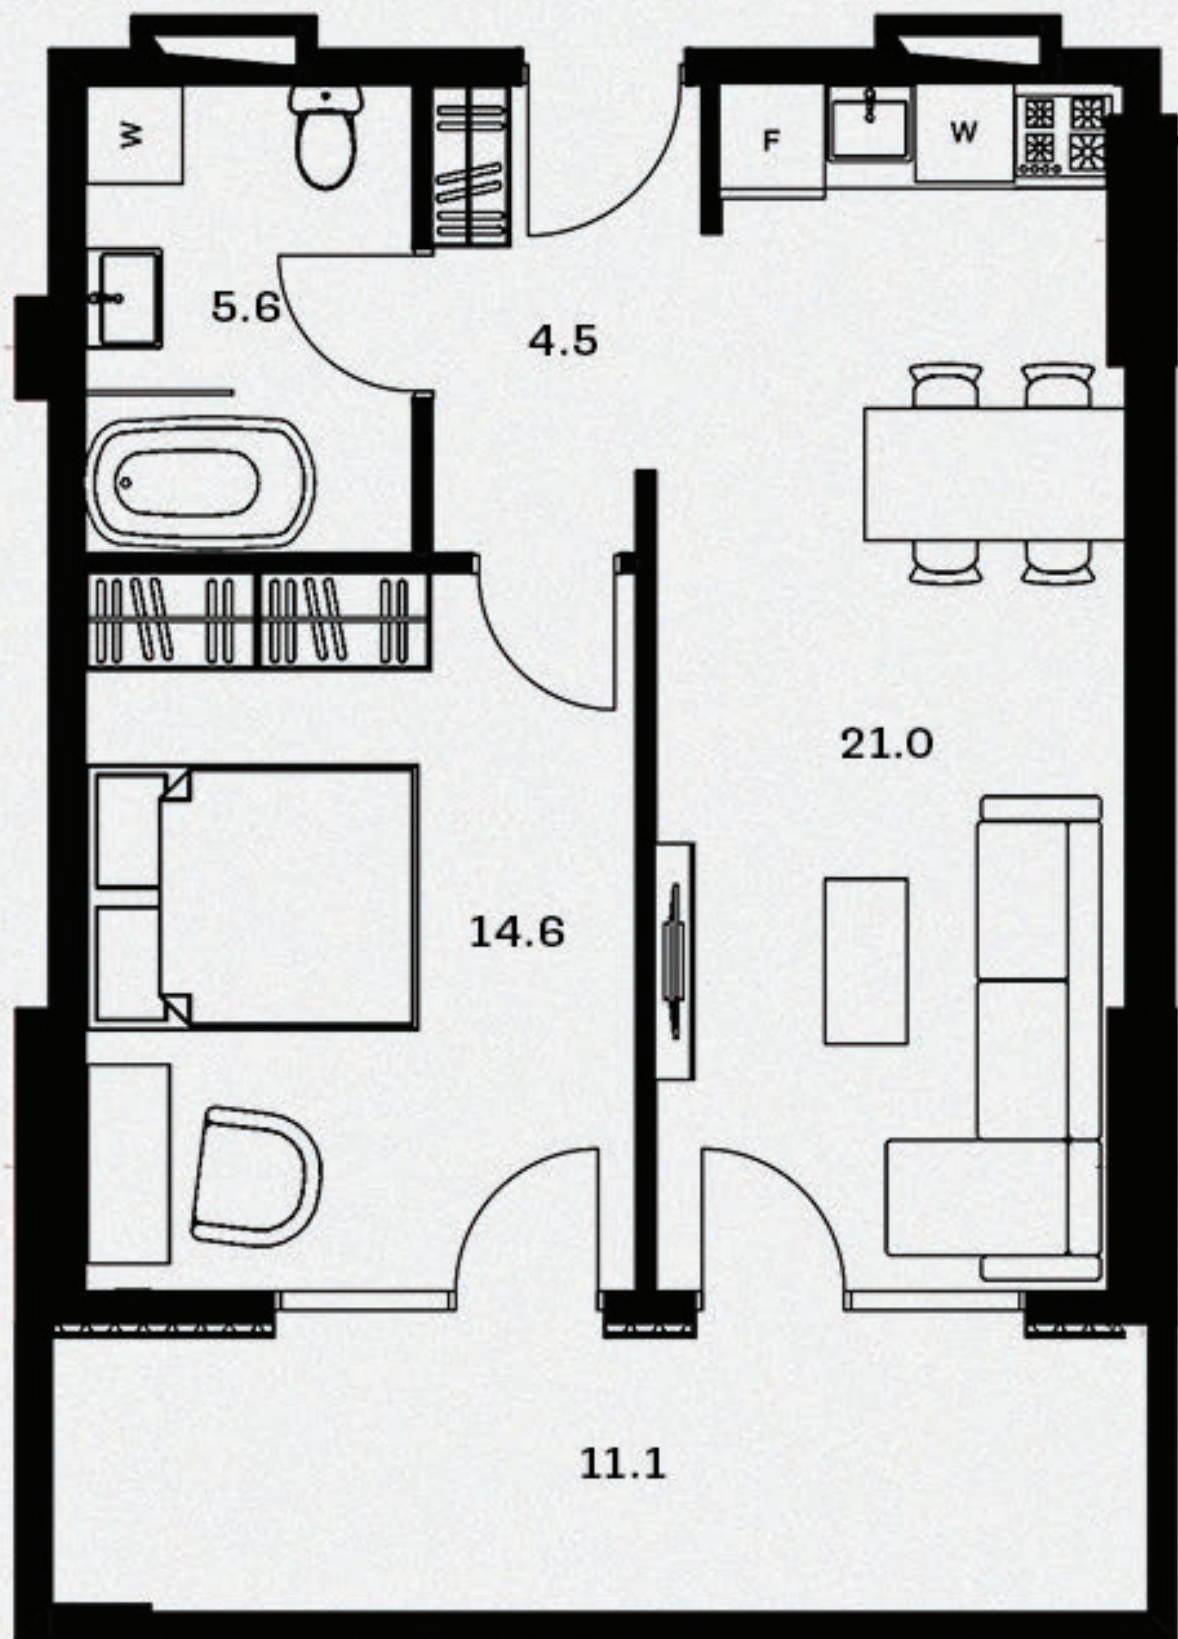

01.


მისაღები ოთახი - 21.0 მ²
 საძინებელი - 14.6 მ²
 სველი წარბილი - 5.6 მ²
 ჰოლი - 4.5 მ²

აპანი 1 - 11.1 მ²

სამსოვრებელი ფართი - 45.7 მ²
 საერთო ფართი - 56.8 მ²



56.8 მ² ბინის გეგმა

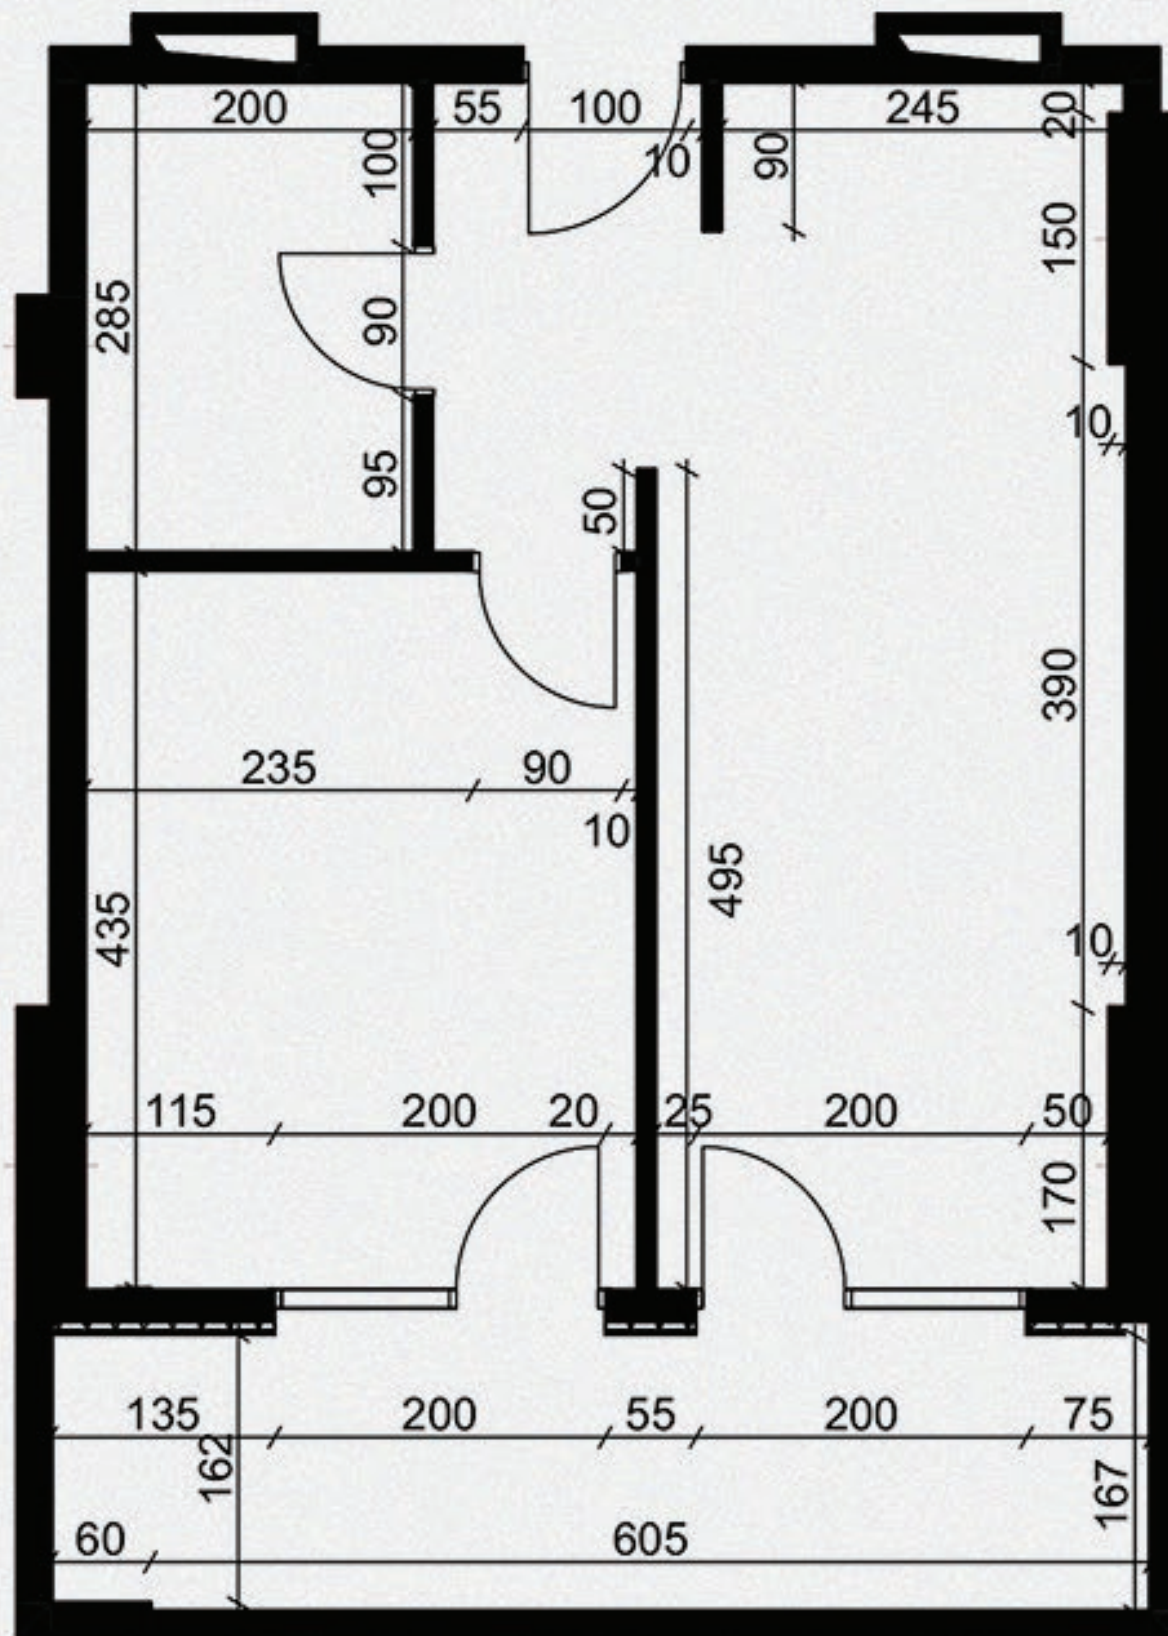

02.

მისაღები ოთახი - 21.0 მ²
 საძინებელი - 14.6 მ²
 სვლი ნარტილი - 5.6 მ²
 კოლი - 4.5 მ²

აივანი 1 - 11.1 მ²

საცხოვრებელი ფართი - 45.7 მ²
 საერთო ფართი - 56.8 მ²



56.8 მ² ჩანდარი



03.

მისაღები ოთახი - 21.0 მ²
სამიწახალი - 14.6 მ²
სვალი წარბილი - 5.6 მ²
ჰოლი - 4.5 მ²

აივანი 1 - 11.1 მ²

სამსოვრებელი ფართი - 45.7 მ²
საერთო ფართი - 56.8 მ²

