


54.7 მ² აპარტის გეგმა

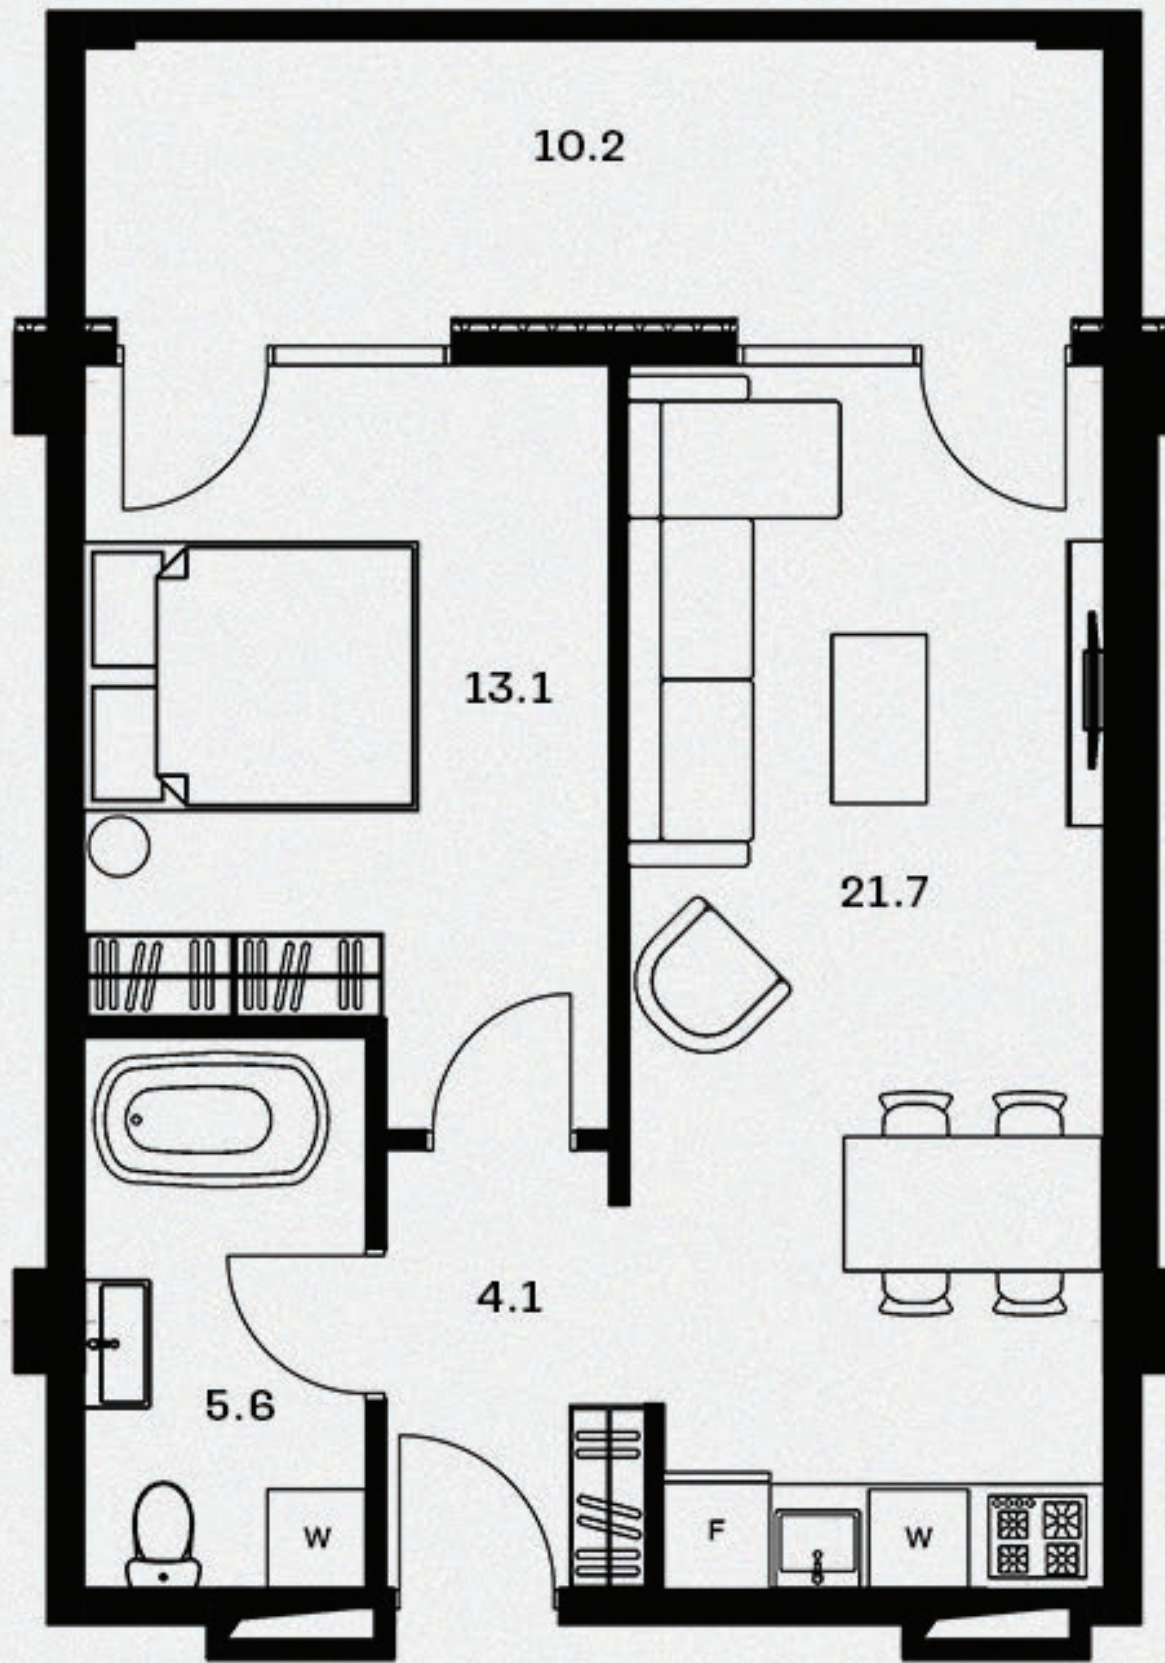

01.


- მისაღები ოთახი - 21.7 მ²
- საძინებელი - 13.1 მ²
- სვალი წარბილი - 5.6 მ²
- ჰოლი - 4.1 მ²

აპარტი 1 - 10.2 მ²

- სამსოვრებელი ფართი - 44.5 მ²
- საერთო ფართი - 54.7 მ²



54.7 მ² ბინის გეგმა

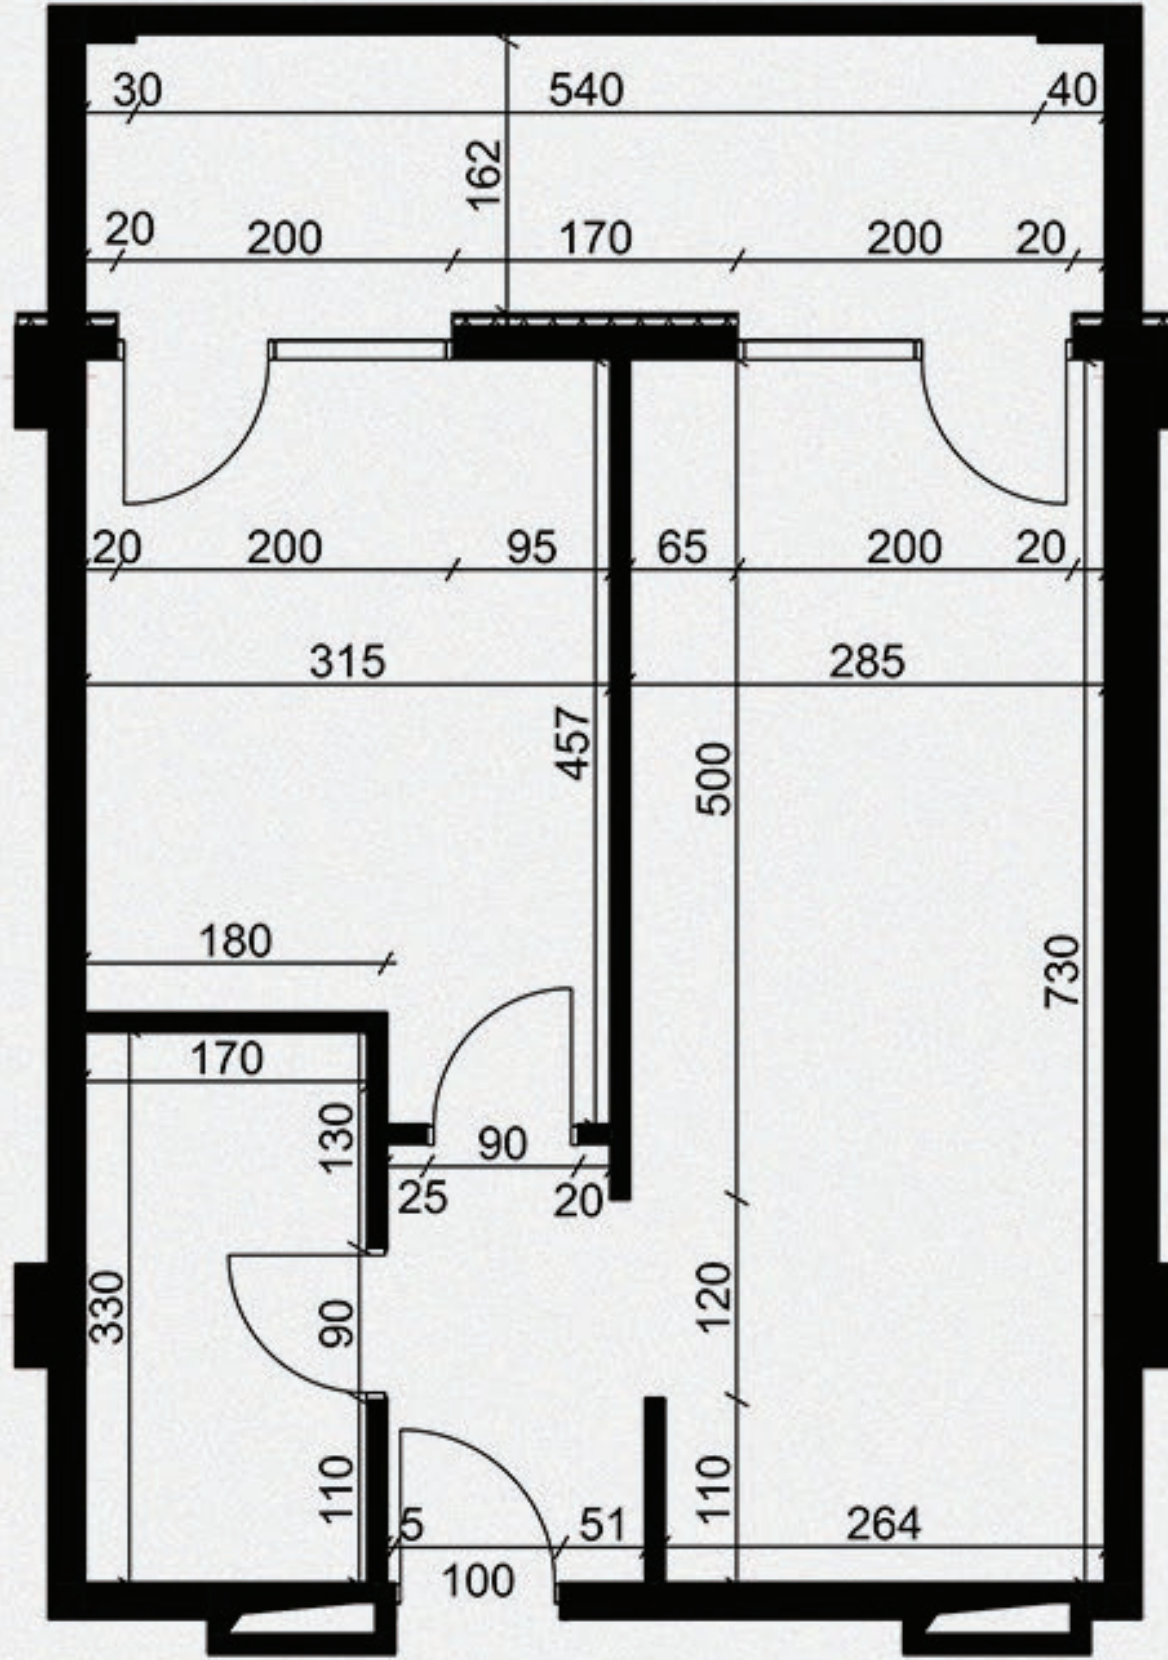

02.

- მისაღები ოთახი - 21.7 მ²
- სამიწახალი - 13.1 მ²
- სველი წარბილი - 5.6 მ²
- ჰოლი - 4.1 მ²

აივანი 1 - 10.2 მ²

სამსოვრებელი ფართი - 44.5 მ²
 საერთო ფართი - 54.7 მ²



54.7 მ² რეზიდენცია



03.

მისაღები ოთახი - 21.7 მ²
 საძინებელი - 13.1 მ²
 სველი წერტილი - 5.6 მ²
 კოლი - 4.1 მ²

აივანი 1 - 10.2 მ²

საცხოვრებელი ფართი - 44.5 მ²
 საერთო ფართი - 54.7 მ²

