



63.2 მ² აპარტის გეგმა

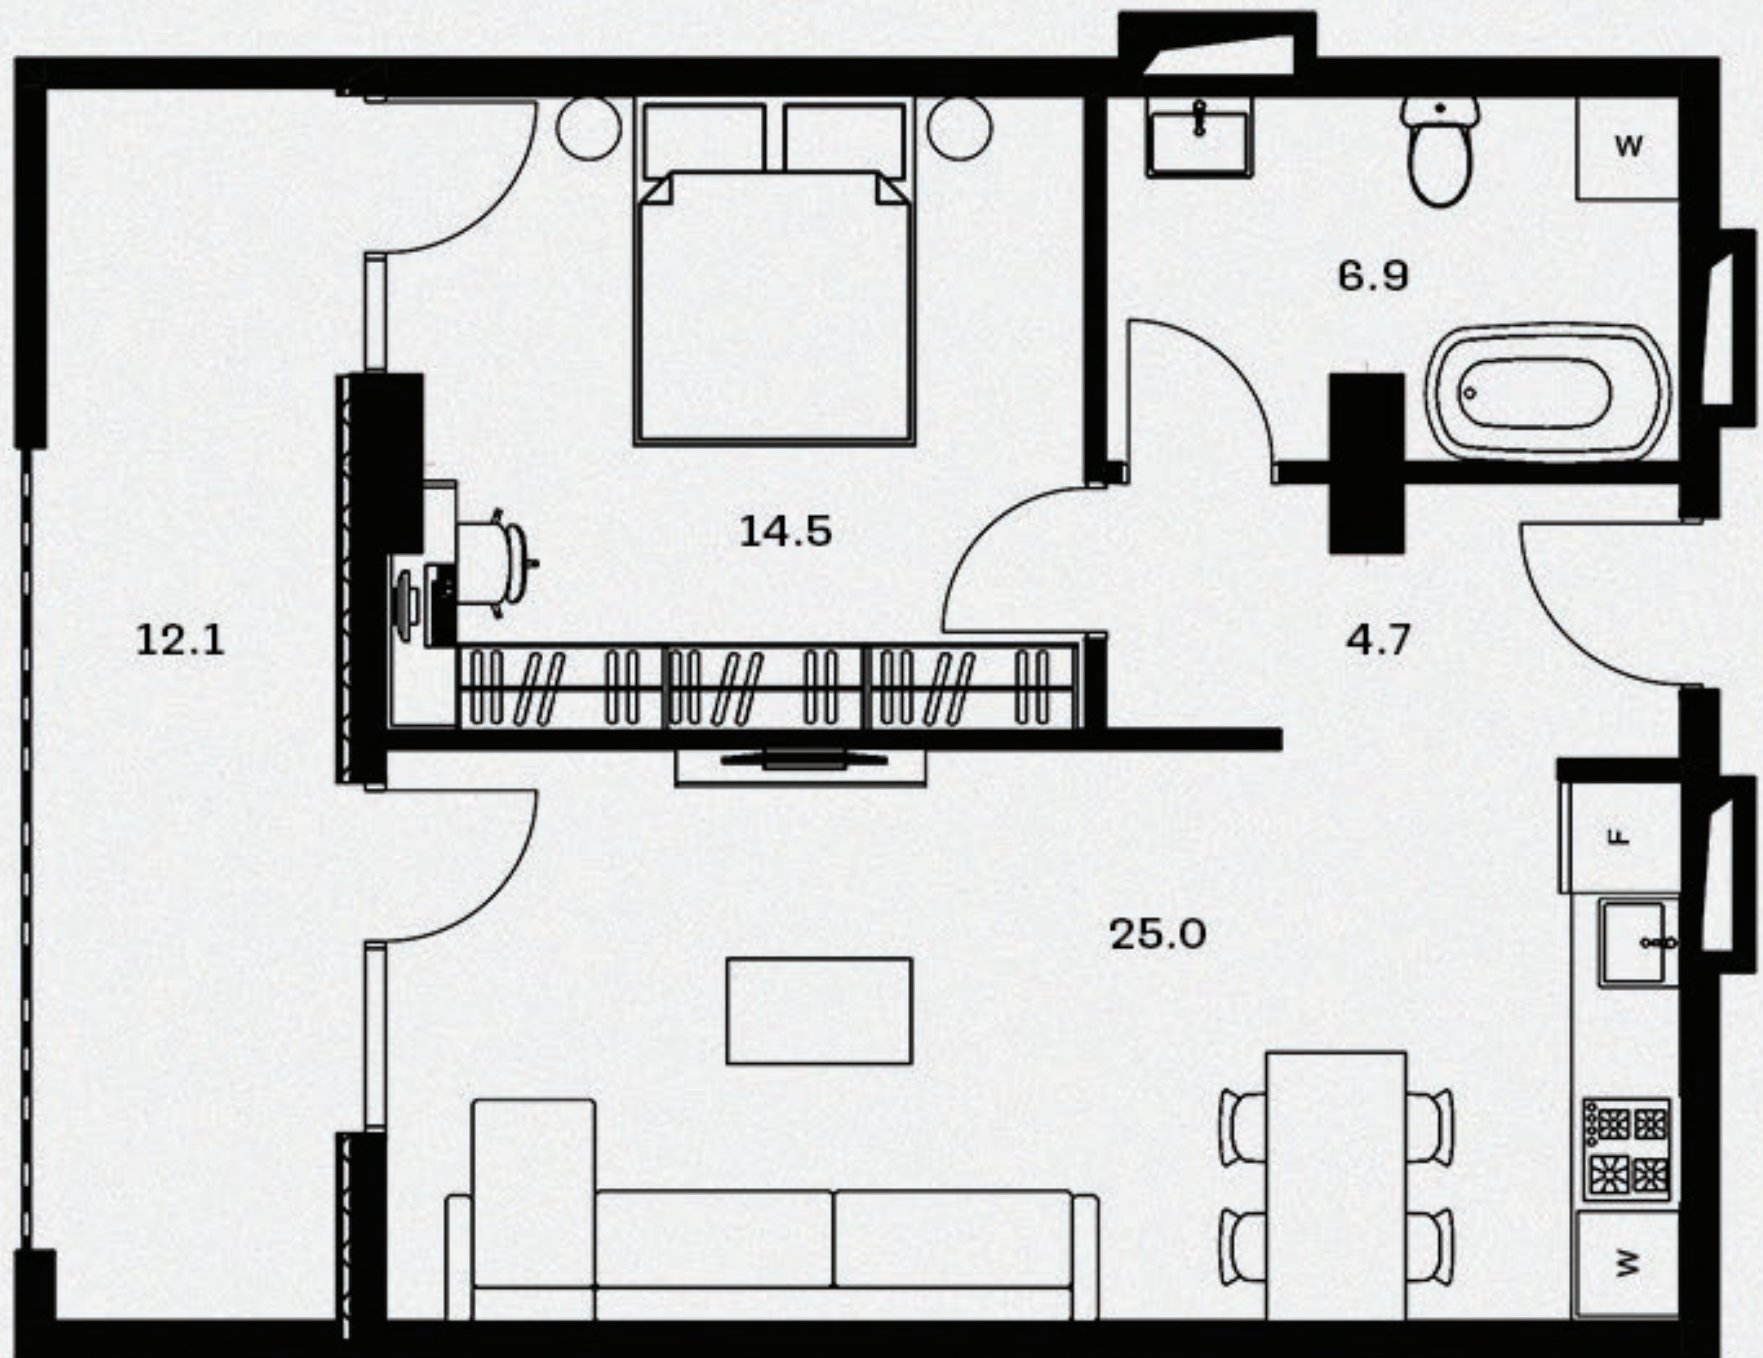


მისაღები ოთახი - 25.0 მ²
 საძინებელი - 14.5 მ²
 სვალის წარბილი - 6.9 მ²
 კოლი - 4.7 მ²

აივანი 1 - 12.1 მ²

სამსოვრებელი ფართი - 51.1 მ²
 საერთო ფართი - 63.2 მ²

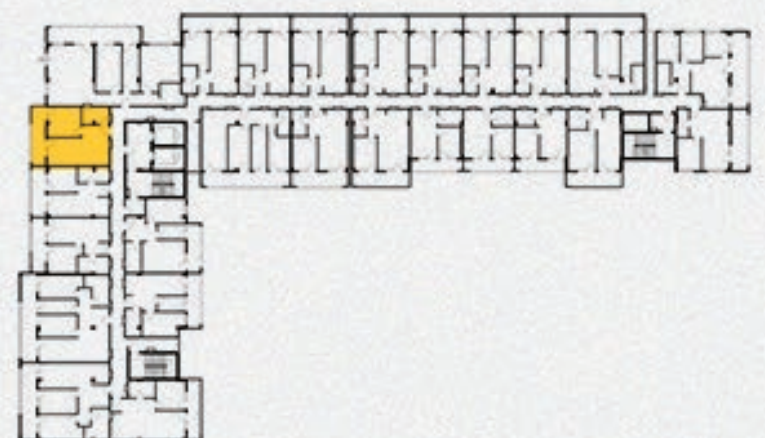


63.2 მ² ბინის გეგმა

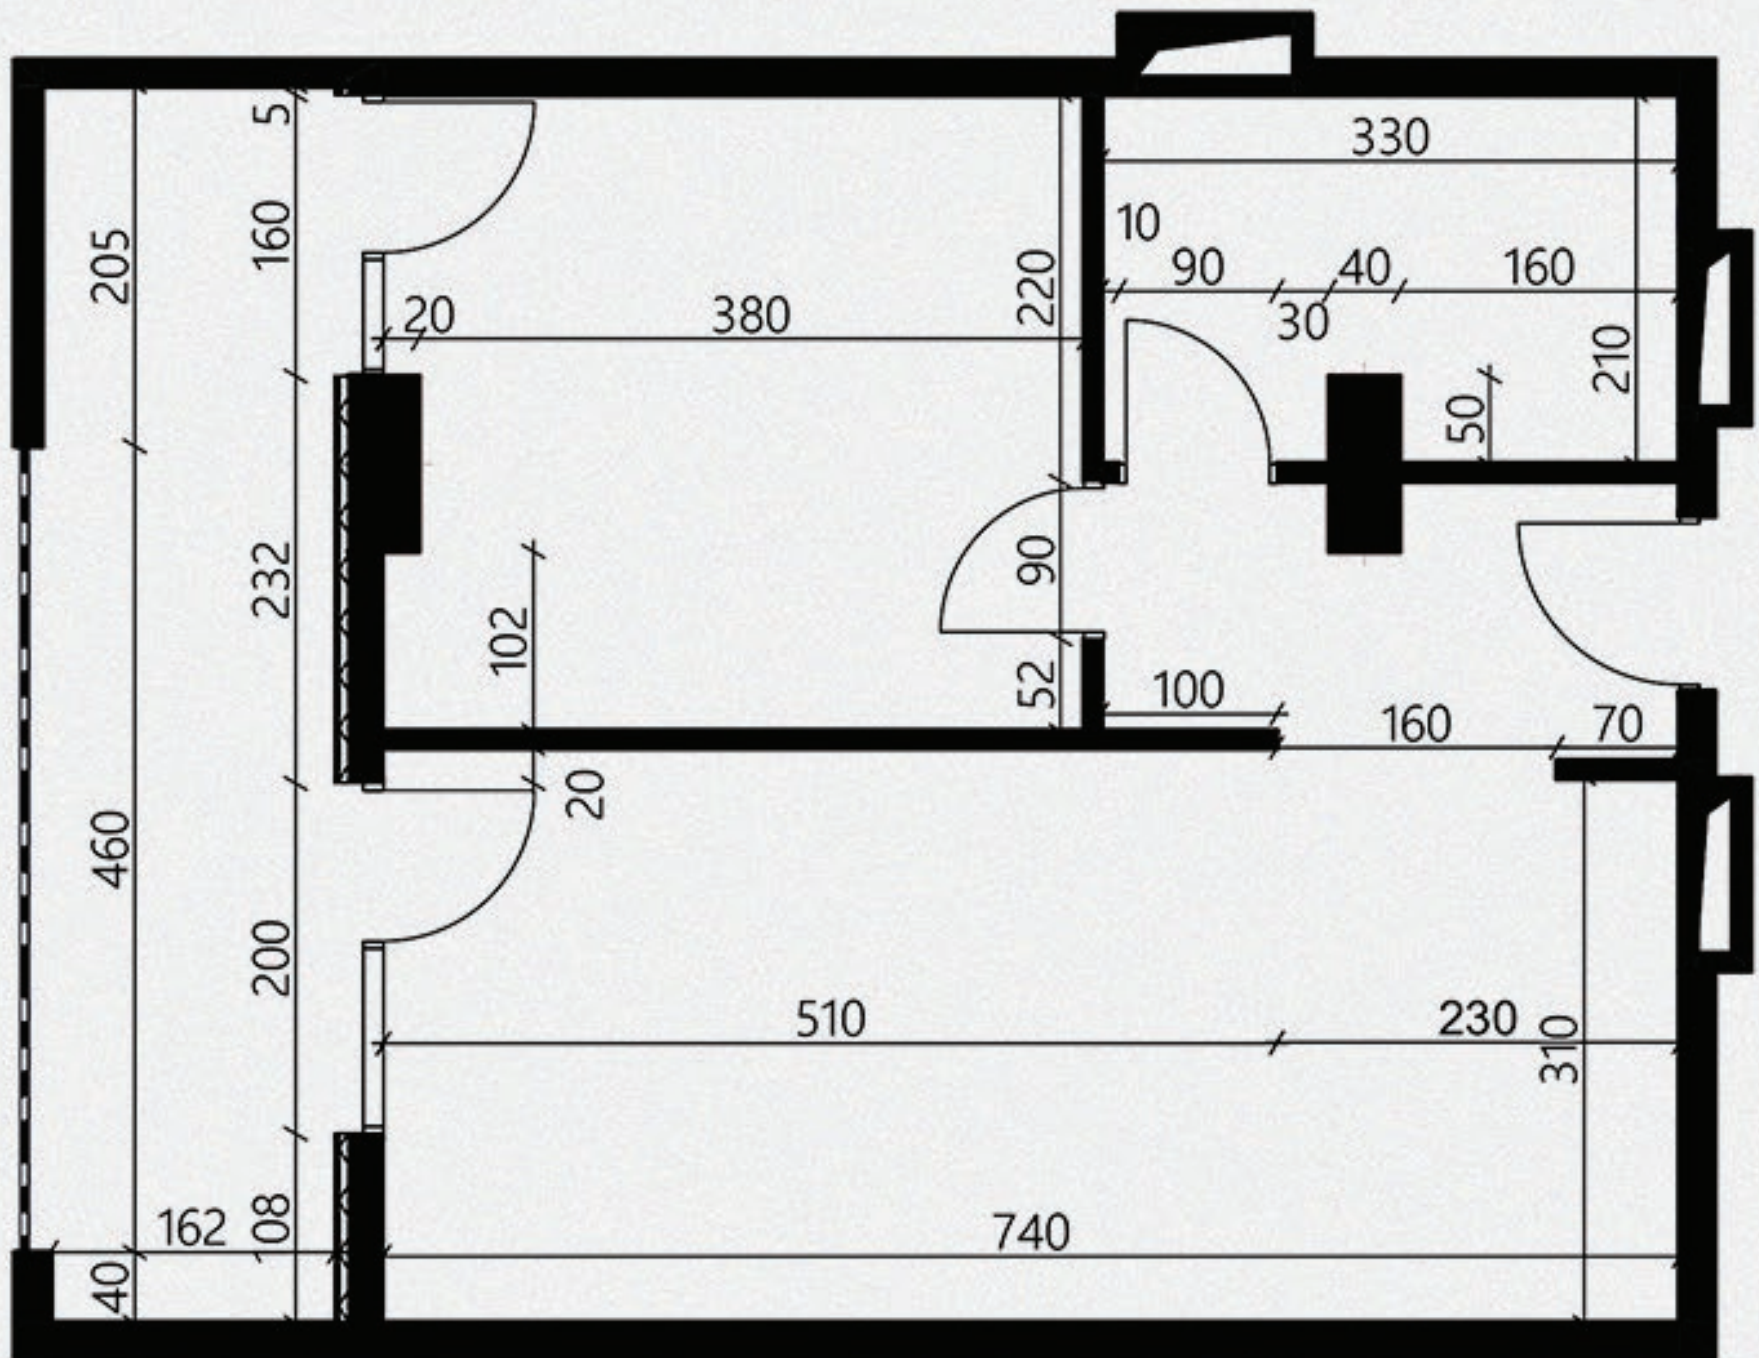

მისაღები ოთახი - 25.0 მ²
 საძინებელი - 14.5 მ²
 სვალის წარბილი - 6.9 მ²
 კოლი - 4.7 მ²

აივანი 1 - 12.1 მ²

სამსოვრებელი ფართი - 51.1 მ²
 საერთო ფართი - 63.2 მ²

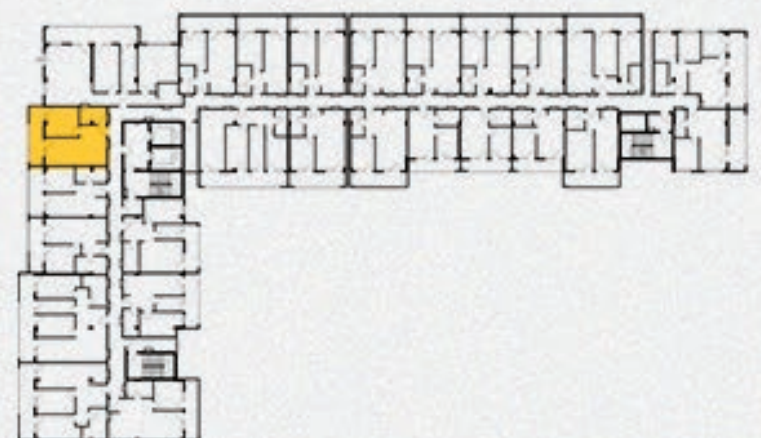

63.2 მ² რეგდარი



03.

მისაღები ოთახი - 25.0 მ²
სამიწახალი - 14.5 მ²
სვალი წარბილი - 6.9 მ²
ჰოლი - 4.7 მ²

აივანი 1 - 12.1 მ²

სამსოვრებალი ფართი - 51.1 მ²
სართო ფართი - 63.2 მ²

