


53.4 მ<sup>2</sup> აპარტის გეგმა

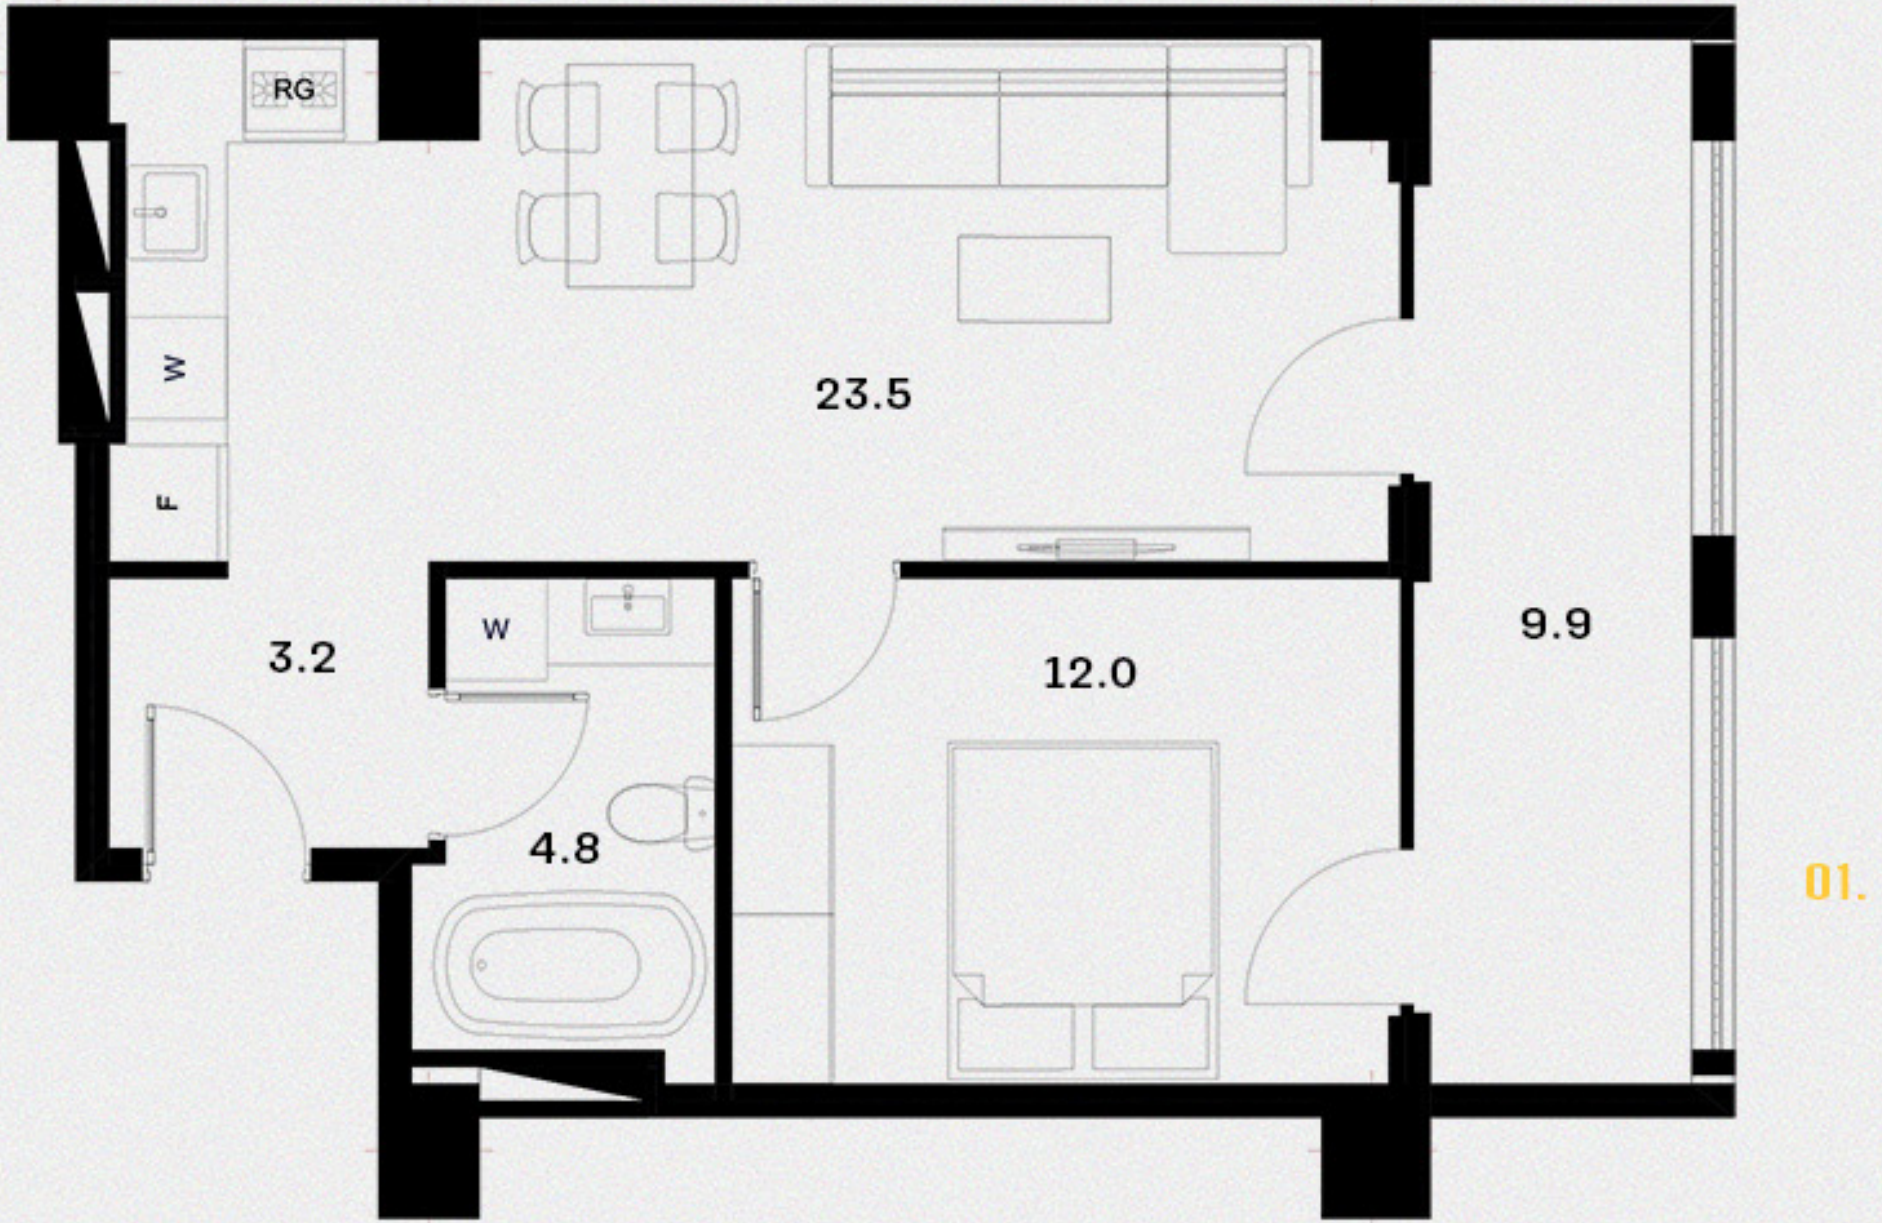


მისაღები ოთახი - 23.5 მ<sup>2</sup>  
 საძინებელი - 12.0 მ<sup>2</sup>  
 სველი წარბილი - 4.8 მ<sup>2</sup>  
 კოლი - 3.2 მ<sup>2</sup>

აივანი 1 - 9.9 მ<sup>2</sup>

საცხოვრებელი ფართი - 43.5 მ<sup>2</sup>  
 საერთო ფართი - 53.4 მ<sup>2</sup>



53.4 მ<sup>2</sup> ბინის გეგმა

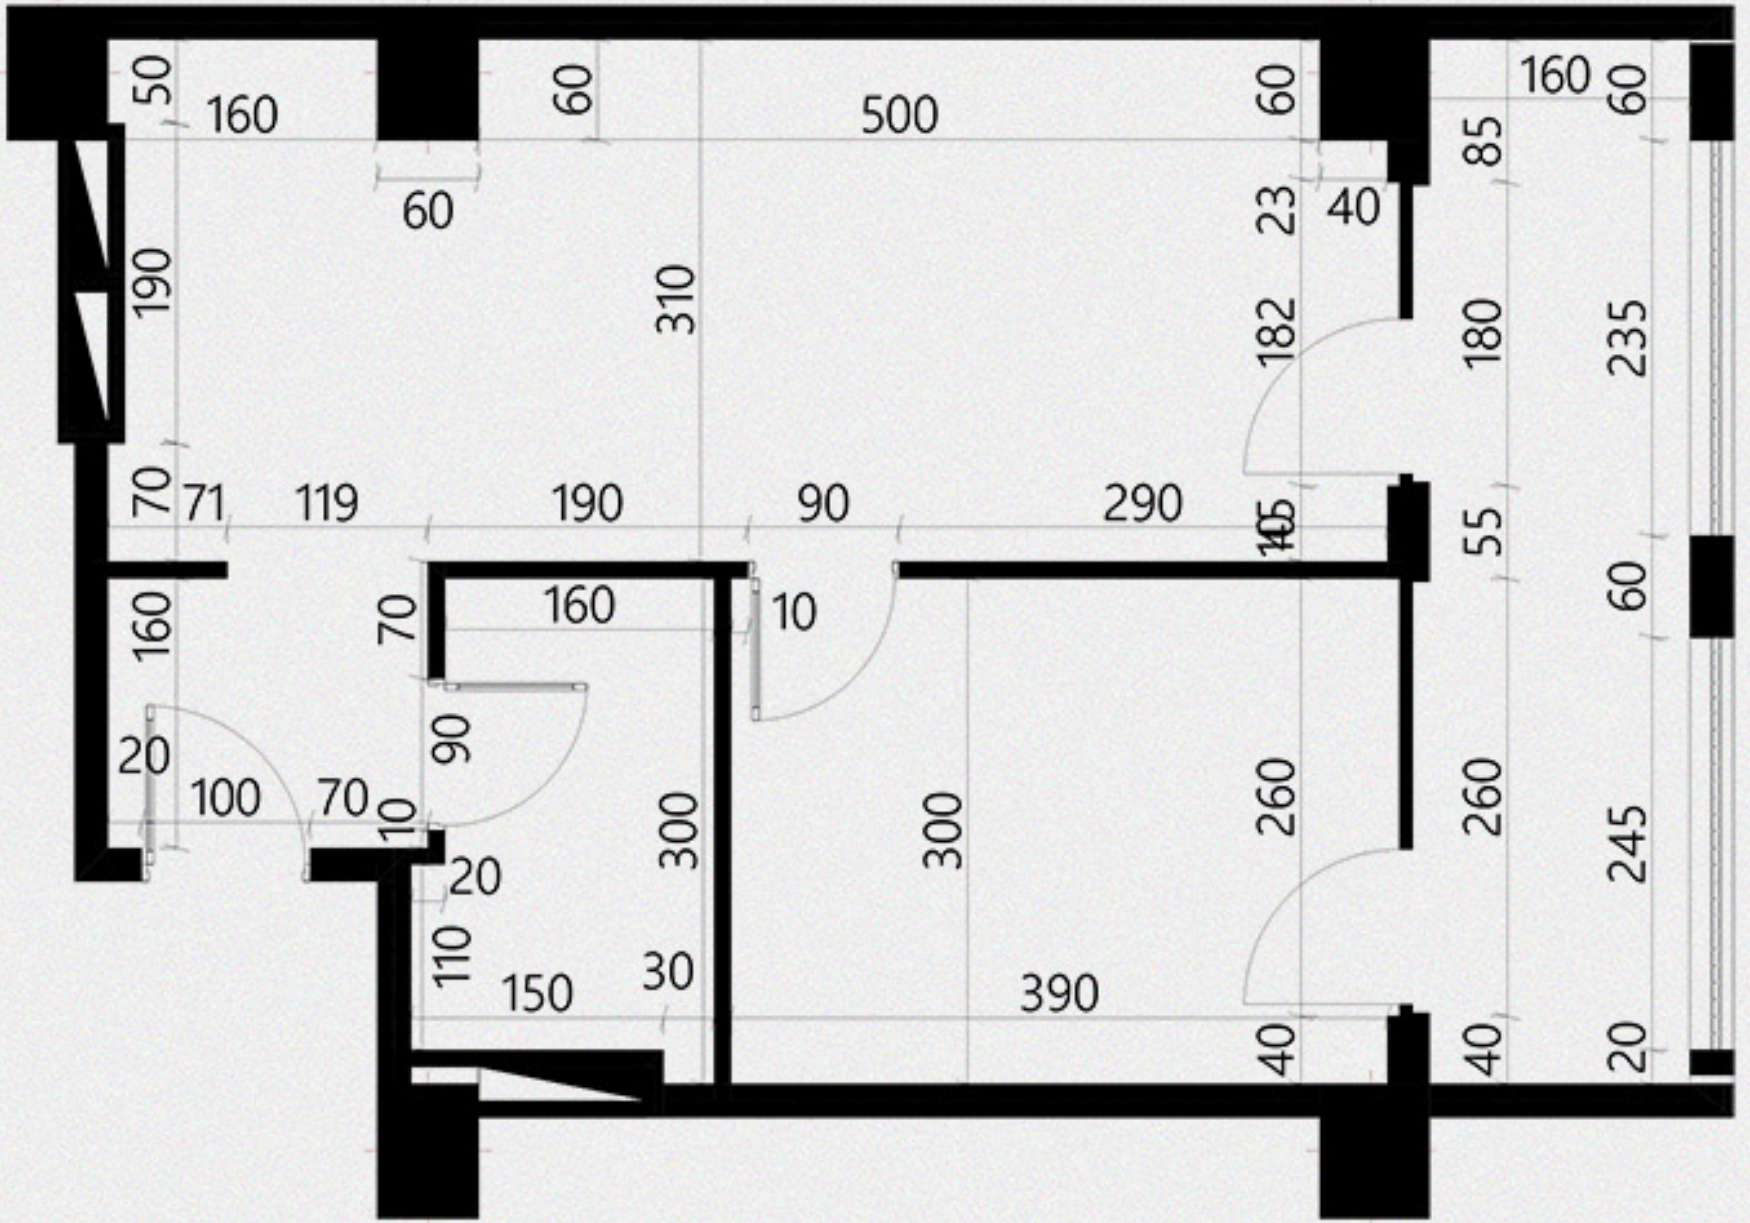

02.

- მისაღები ოთახი - 23.5 მ<sup>2</sup>
- საძინებელი - 12.0 მ<sup>2</sup>
- სველი წარბილი - 4.8 მ<sup>2</sup>
- ჰოლი - 3.2 მ<sup>2</sup>

აივანი 1 - 9.9 მ<sup>2</sup>

საცხოვრებელი ფართი - 43.5 მ<sup>2</sup>  
 საერთო ფართი - 53.4 მ<sup>2</sup>



53.4 მ<sup>2</sup> რეგლარი



03.

მისაღები ოთახი - 23.5 მ<sup>2</sup>  
 საძინებელი - 12.0 მ<sup>2</sup>  
 სველი წერტილი - 4.8 მ<sup>2</sup>  
 ჰოლი - 3.2 მ<sup>2</sup>

აივანი 1 - 9.9 მ<sup>2</sup>

საცხოვრებელი ფართი - 43.5 მ<sup>2</sup>  
 საერთო ფართი - 53.4 მ<sup>2</sup>

