


63.5 მ² აპარტის გეგმა

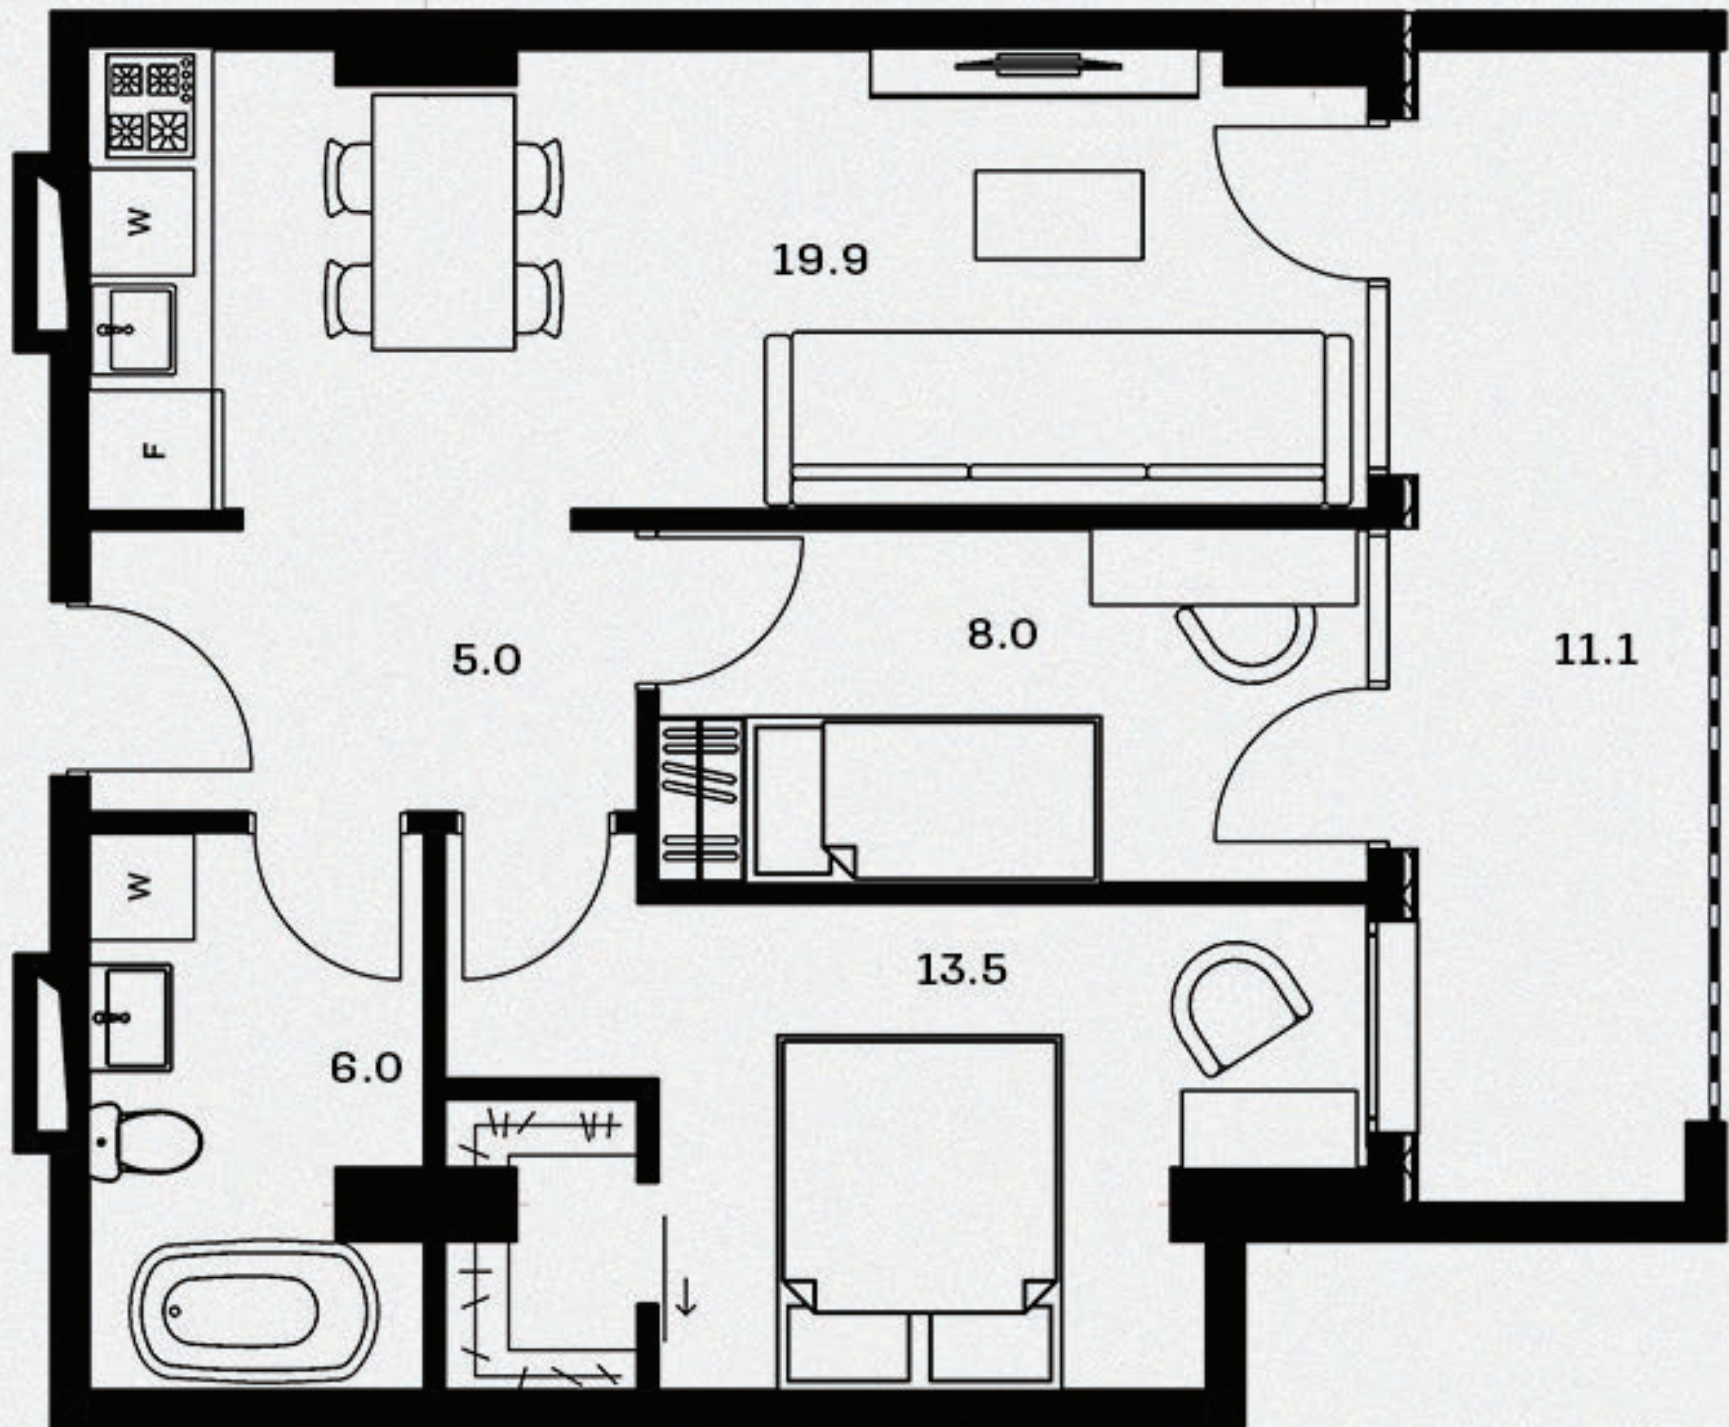

01.


მისაღები ოთახი - 19.9 მ²
სამიწებელი - 8.0 მ²
სამიწებელი 2 - 13.5 მ²
სველი წერტილი - 6.0 მ²
ჰოლი - 5.0 მ²

აივანი 1 - 11.1 მ²

სამსოვრებელი ფართი - 52.4 მ²
საერთო ფართი - 63.5 მ²



63.5 მ² ბინის გეგმა

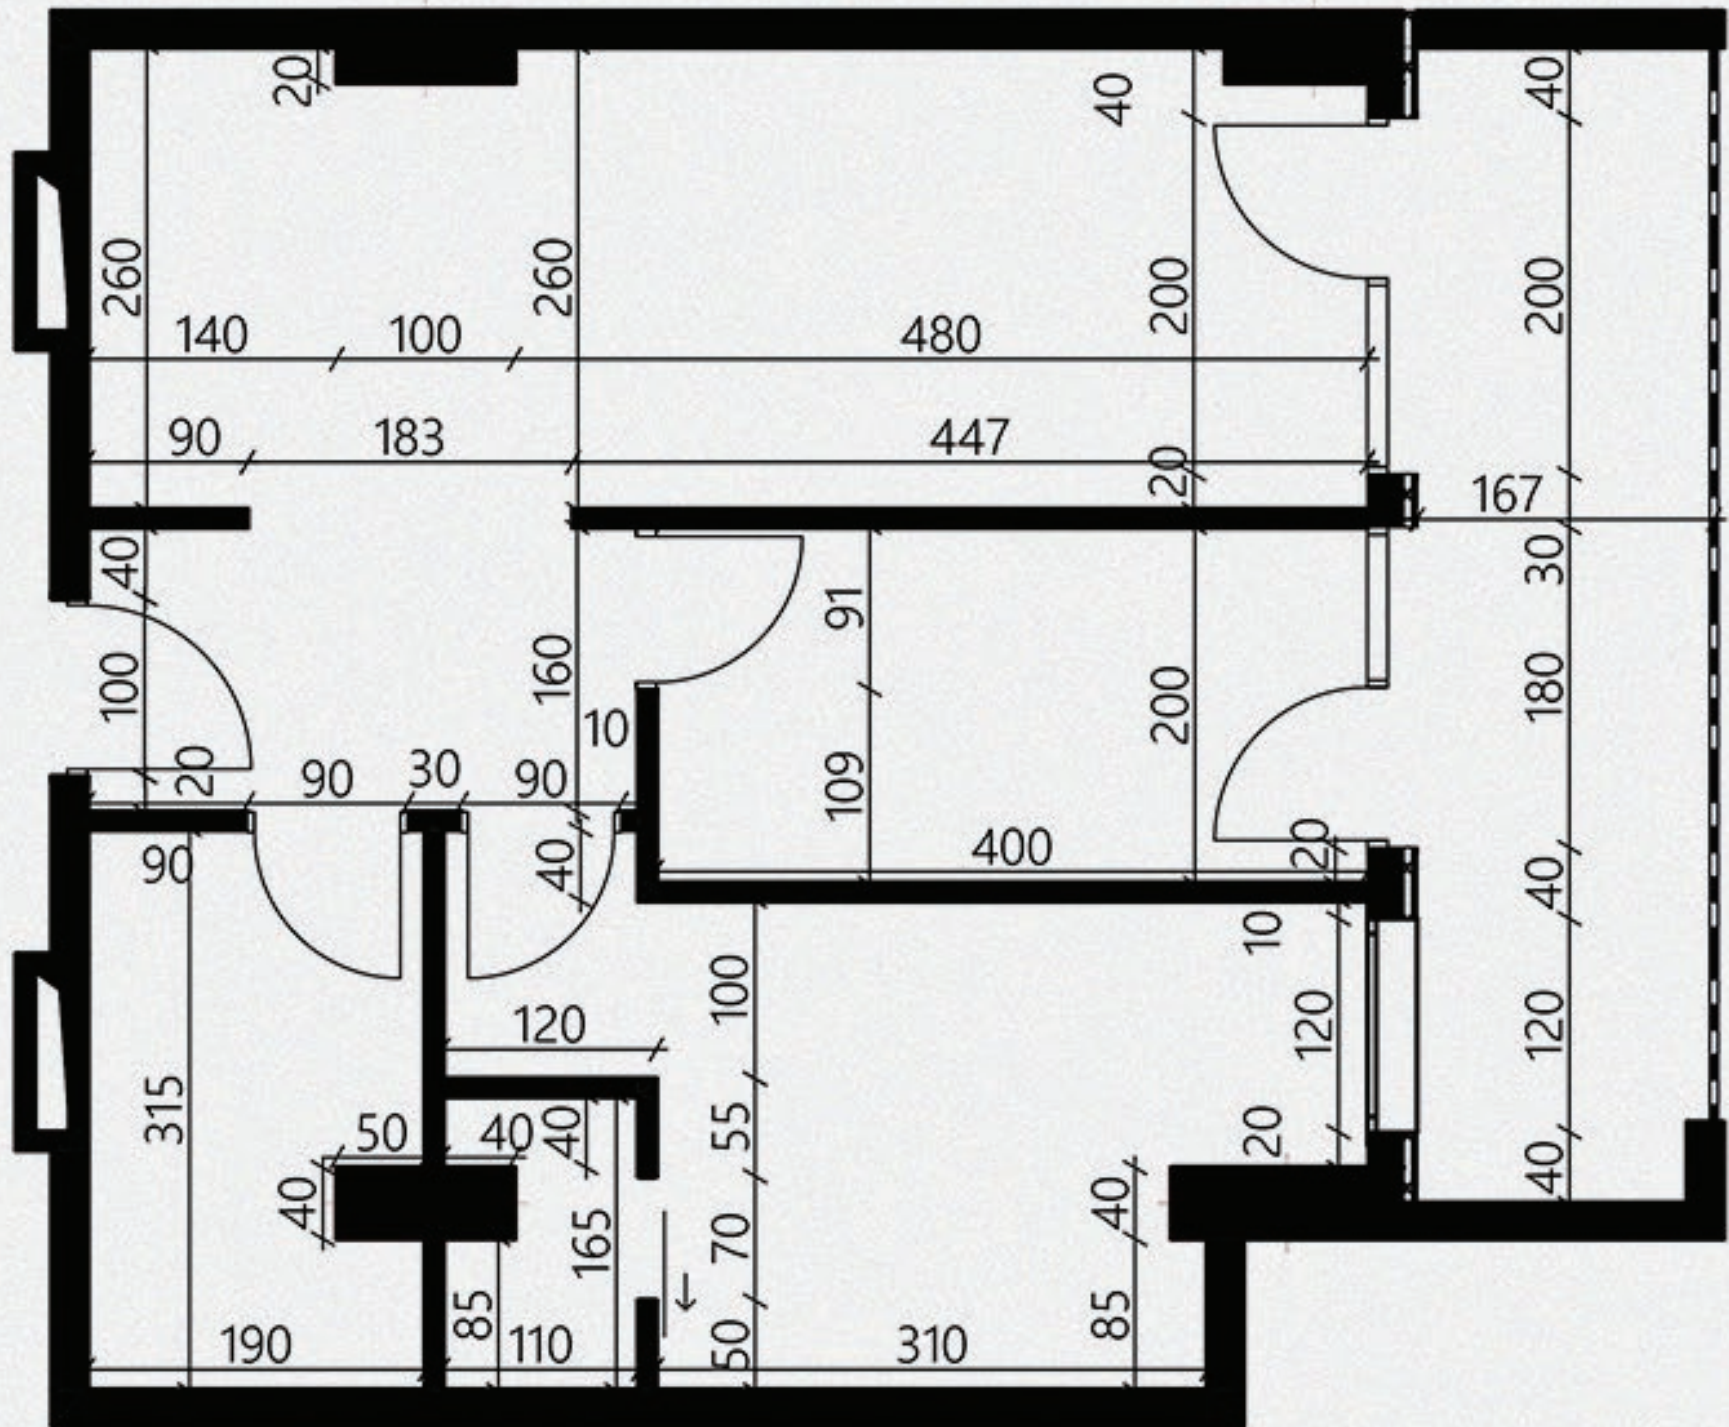

02.

მისაღები ოთახი - 19.9 მ²
 საძინებელი - 8.0 მ²
 საძინებელი 2 - 13.5 მ²
 სვალის წარბილი - 6.0 მ²
 ჰოლი - 5.0 მ²

აივანი 1 - 11.1 მ²

სამსოვრებელი ფართი - 52.4 მ²
 საერთო ფართი - 63.5 მ²



63.5 მ² რეგდარი



03.

მისაღები ოთახი - 19.9 მ²
სამიწებელი - 8.0 მ²
სამიწებელი 2 - 13.5 მ²
სველი წერტილი - 6.0 მ²
ჰოლი - 5.0 მ²

აივანი 1 - 11.1 მ²

სამსახურებელი ფართი - 52.4 მ²
საერთო ფართი - 63.5 მ²

