


51.4 მ<sup>2</sup> აპარტის გეგმა

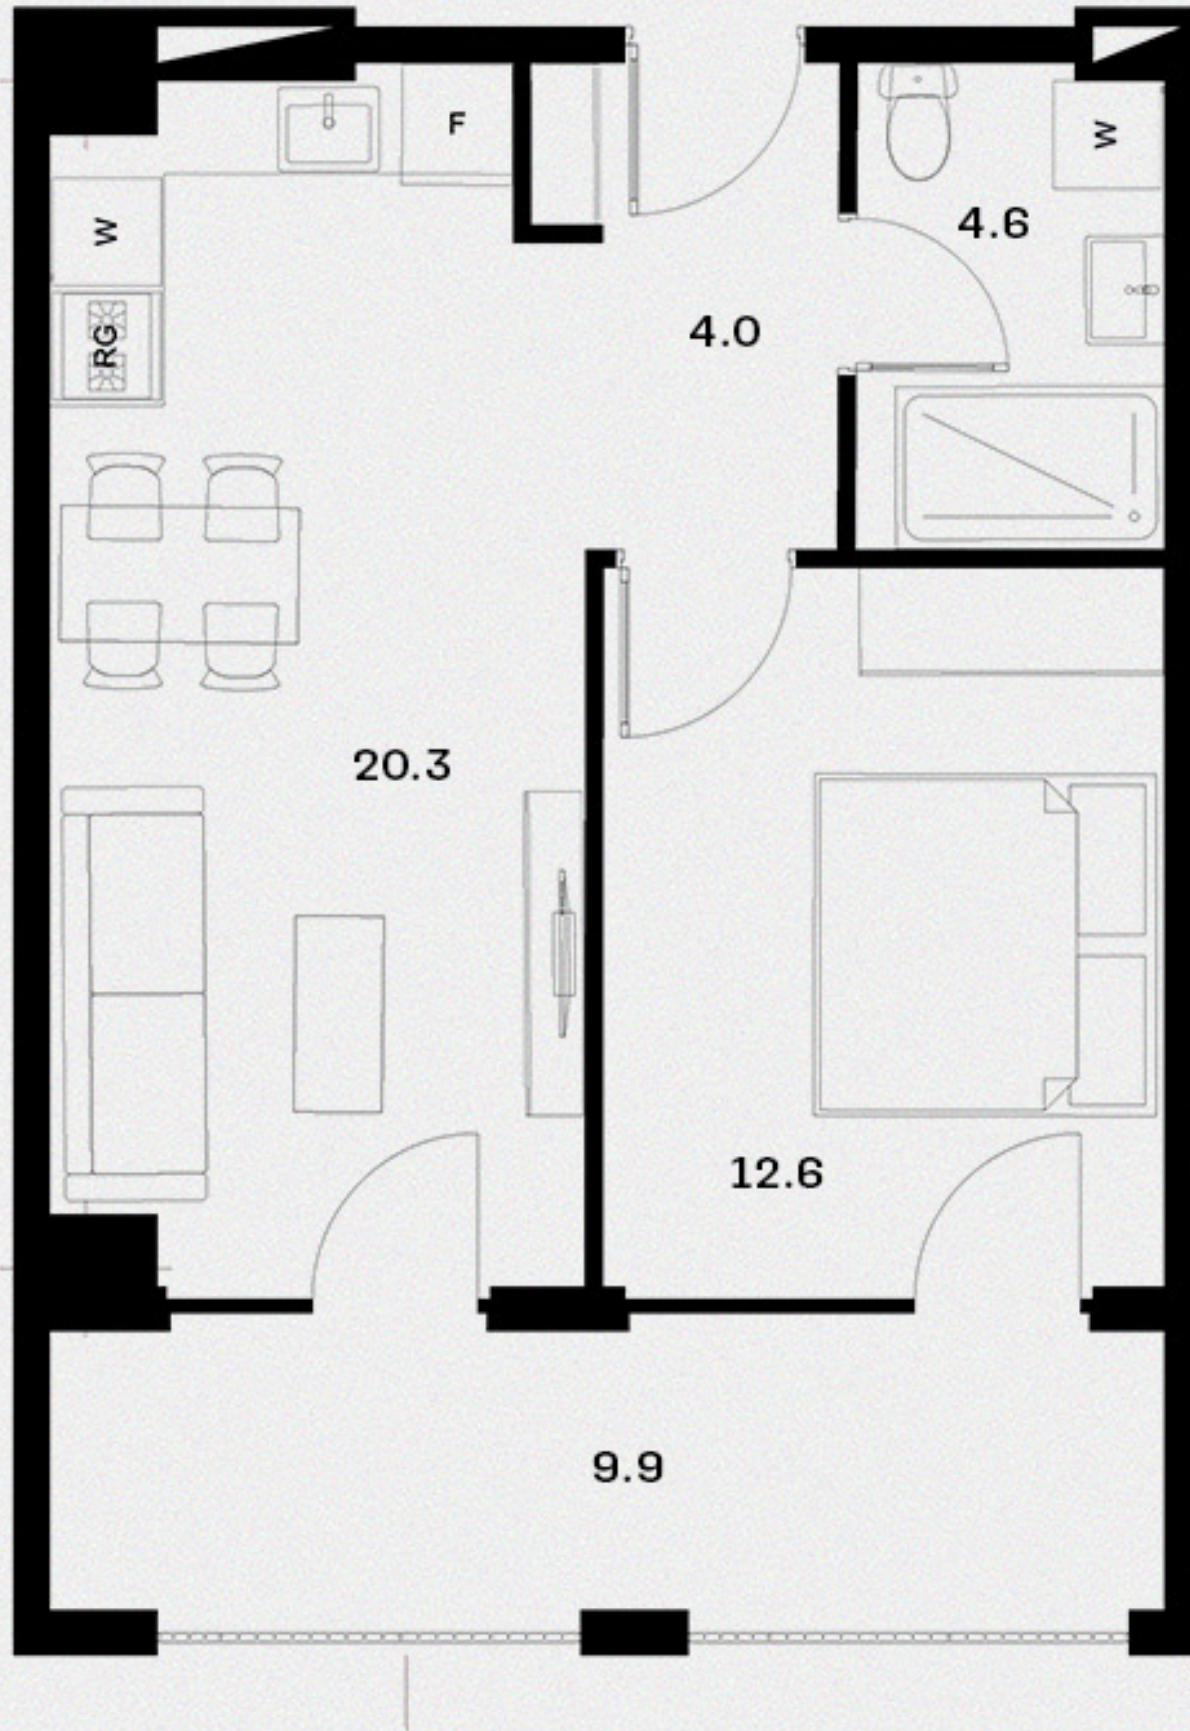

01.


- მისაღები ოთახი - 20.3 მ<sup>2</sup>
- საძინებელი - 12.6 მ<sup>2</sup>
- სველი წარბილი - 4.6 მ<sup>2</sup>
- ჰოლი - 4.0 მ<sup>2</sup>

აივანი 1 - 9.9 მ<sup>2</sup>

საცხოვრებელი ფართი - 41.5 მ<sup>2</sup>  
 საერთო ფართი - 51.4 მ<sup>2</sup>



51.4 მ<sup>2</sup> ბინის გეგმა

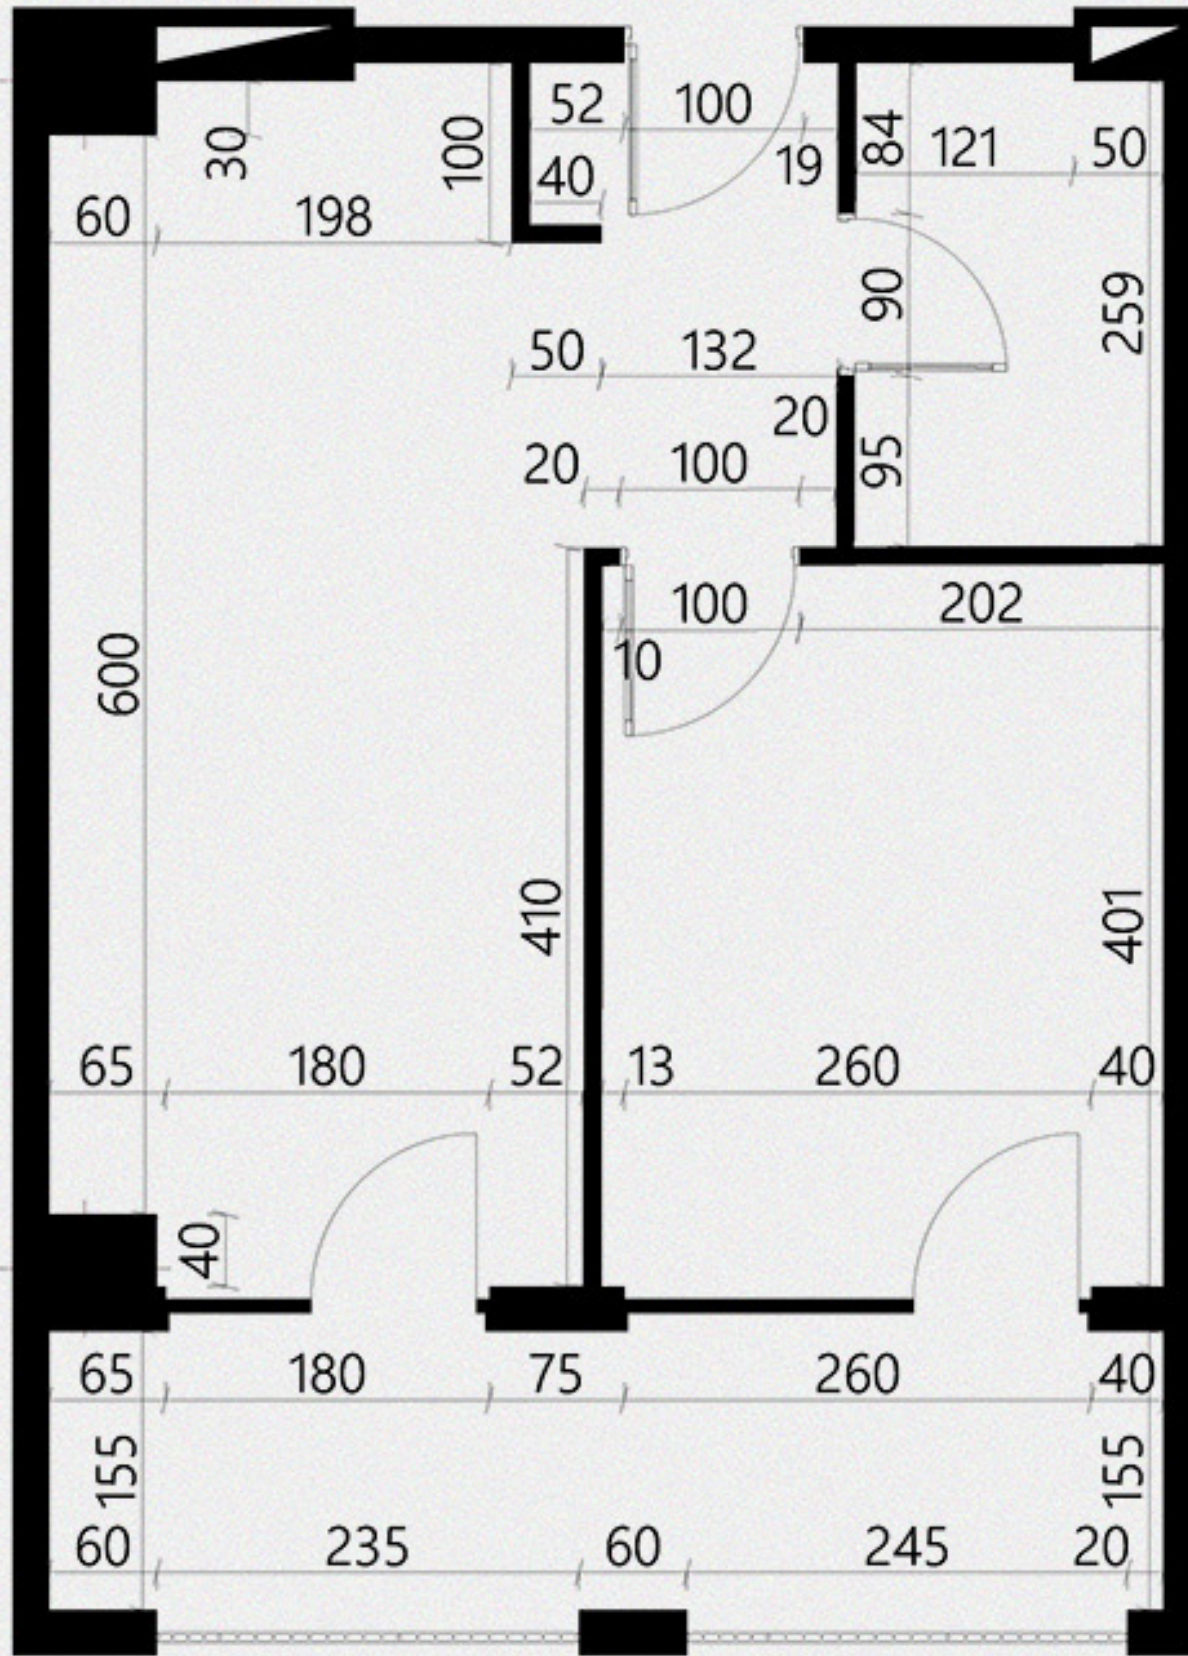

02.

- მისაღები ოთახი - 20.3 მ<sup>2</sup>
- საძინებელი - 12.6 მ<sup>2</sup>
- სველი წარბილი - 4.6 მ<sup>2</sup>
- ჰოლი - 4.0 მ<sup>2</sup>

აივანი 1 - 9.9 მ<sup>2</sup>

- საცხოვრებელი ფართი - 41.5 მ<sup>2</sup>
- საერთო ფართი - 51.4 მ<sup>2</sup>



51.4 მ<sup>2</sup> რენტეარი



03.

მისაღები ოთახი - 20.3 მ<sup>2</sup>  
 საძინებელი - 12.6 მ<sup>2</sup>  
 სველი წერტილი - 4.6 მ<sup>2</sup>  
 ჰოლი - 4.0 მ<sup>2</sup>

აივანი 1 - 9.9 მ<sup>2</sup>

საცხოვრებელი ფართი - 41.5 მ<sup>2</sup>  
 საერთო ფართი - 51.4 მ<sup>2</sup>

