


93.7 მ² აპარტის გეგმა

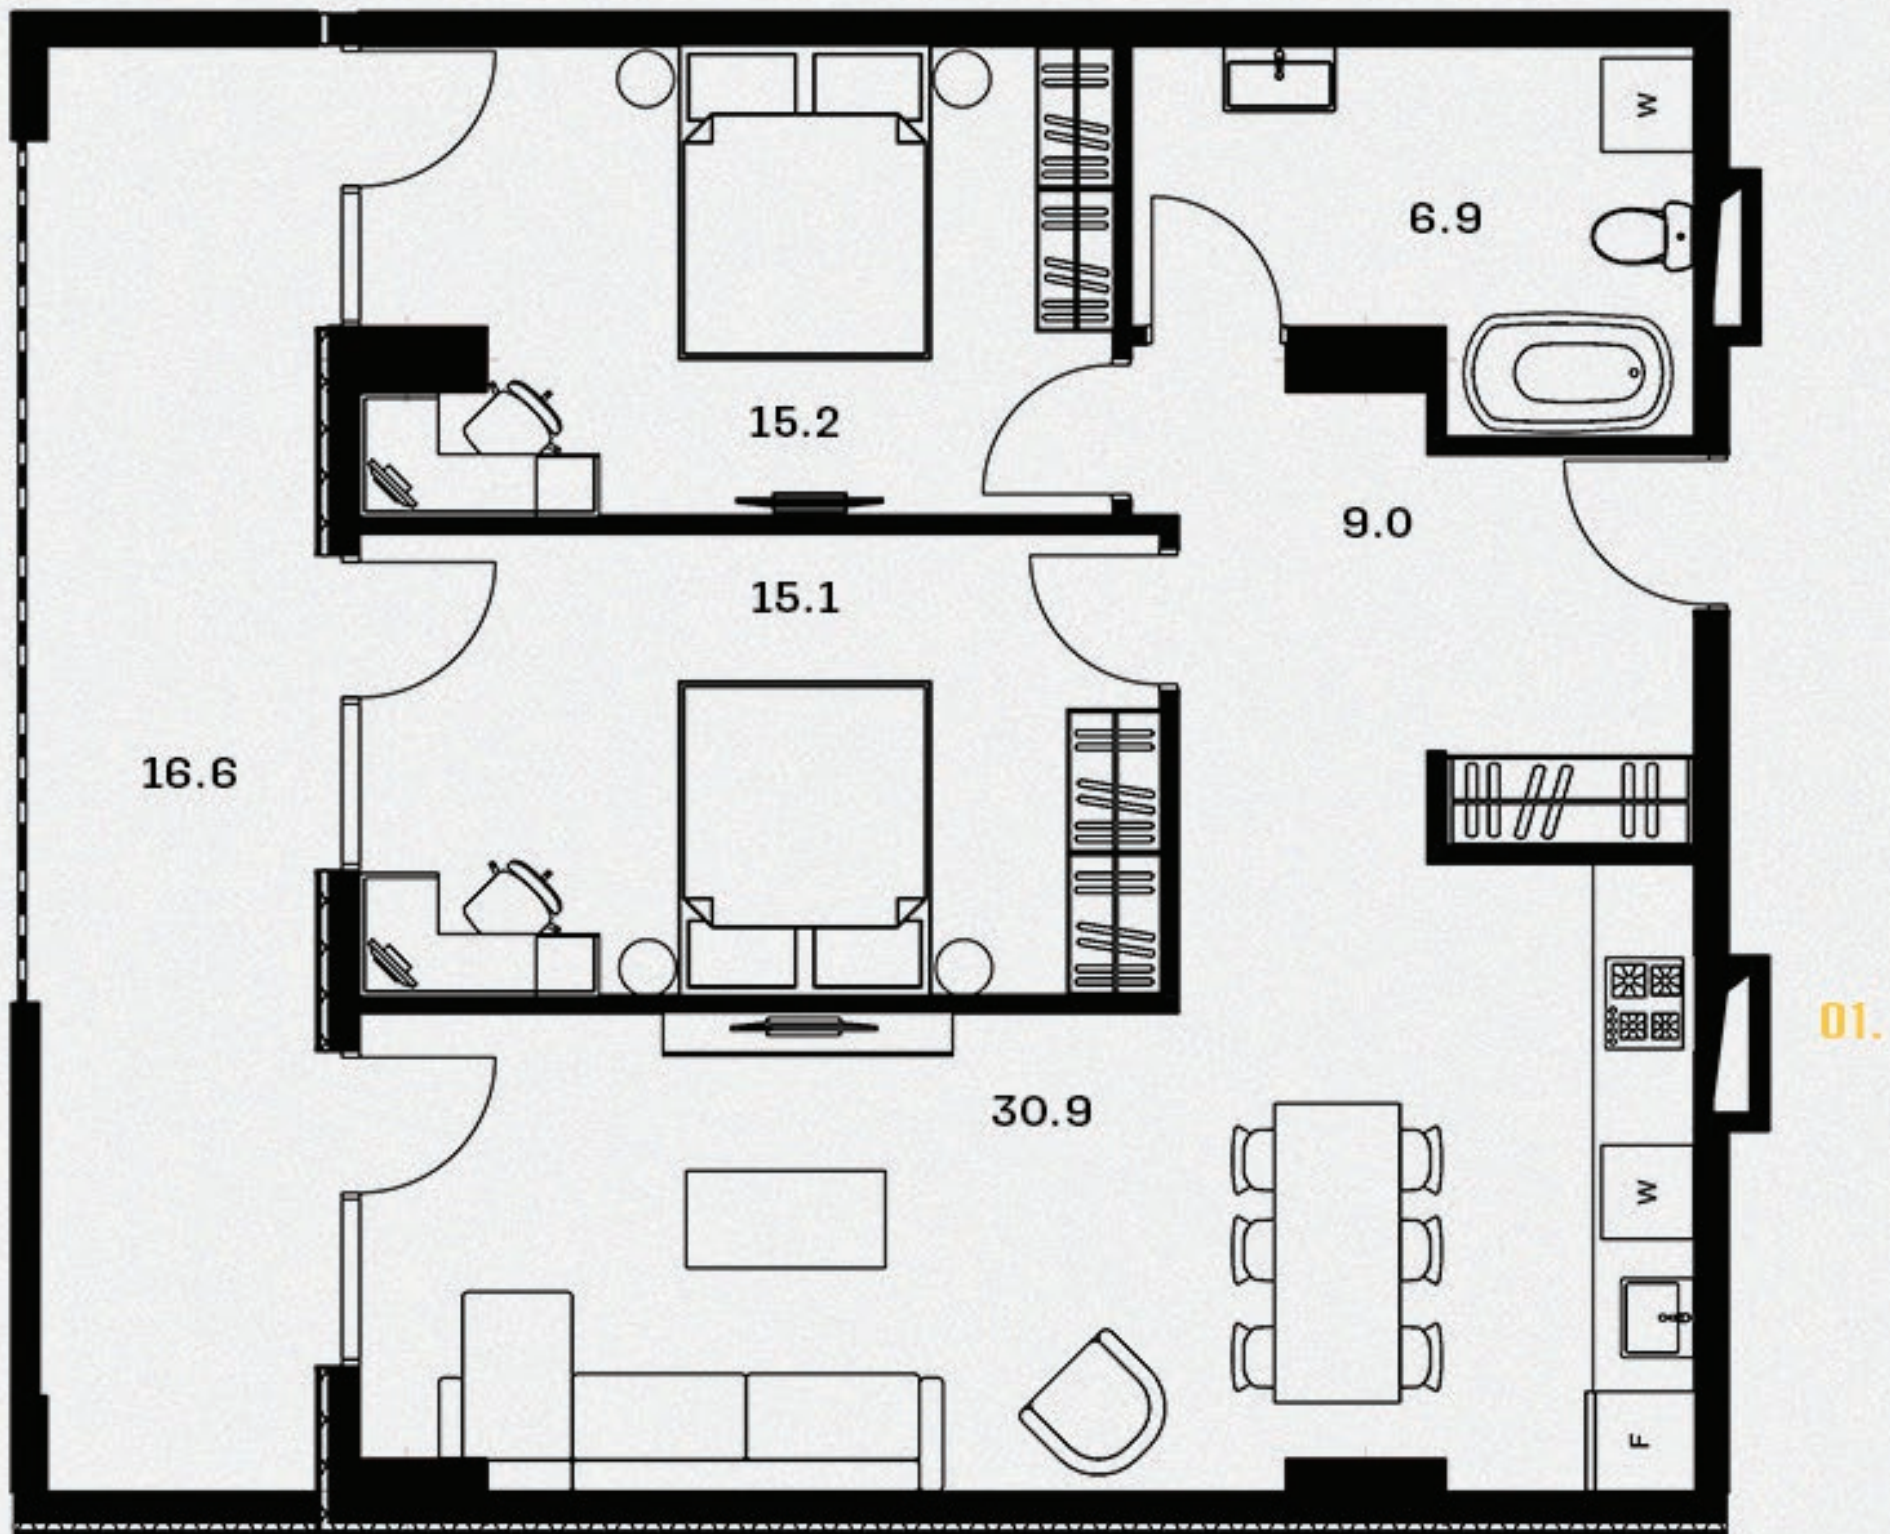

მისაღები ოთახი - 30.9 მ²

საძინებელი 1 - 15.1 მ²

საძინებელი 2 - 15.2 მ²


სველი წერტილი - 6.9 მ²

ჰოლი - 9.0 მ²


აივანი 1 - 16.6 მ²

სამსახურებელი ფართი - 77.1 მ²

საერთო ფართი - 93.7 მ²

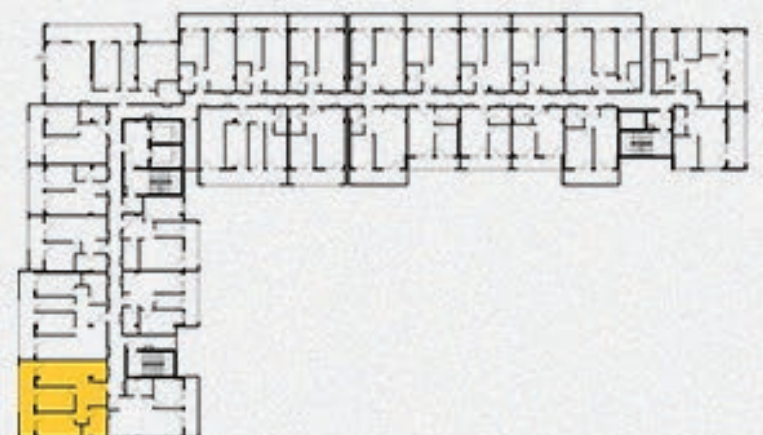


93.7 მ² ბინის გეგმა

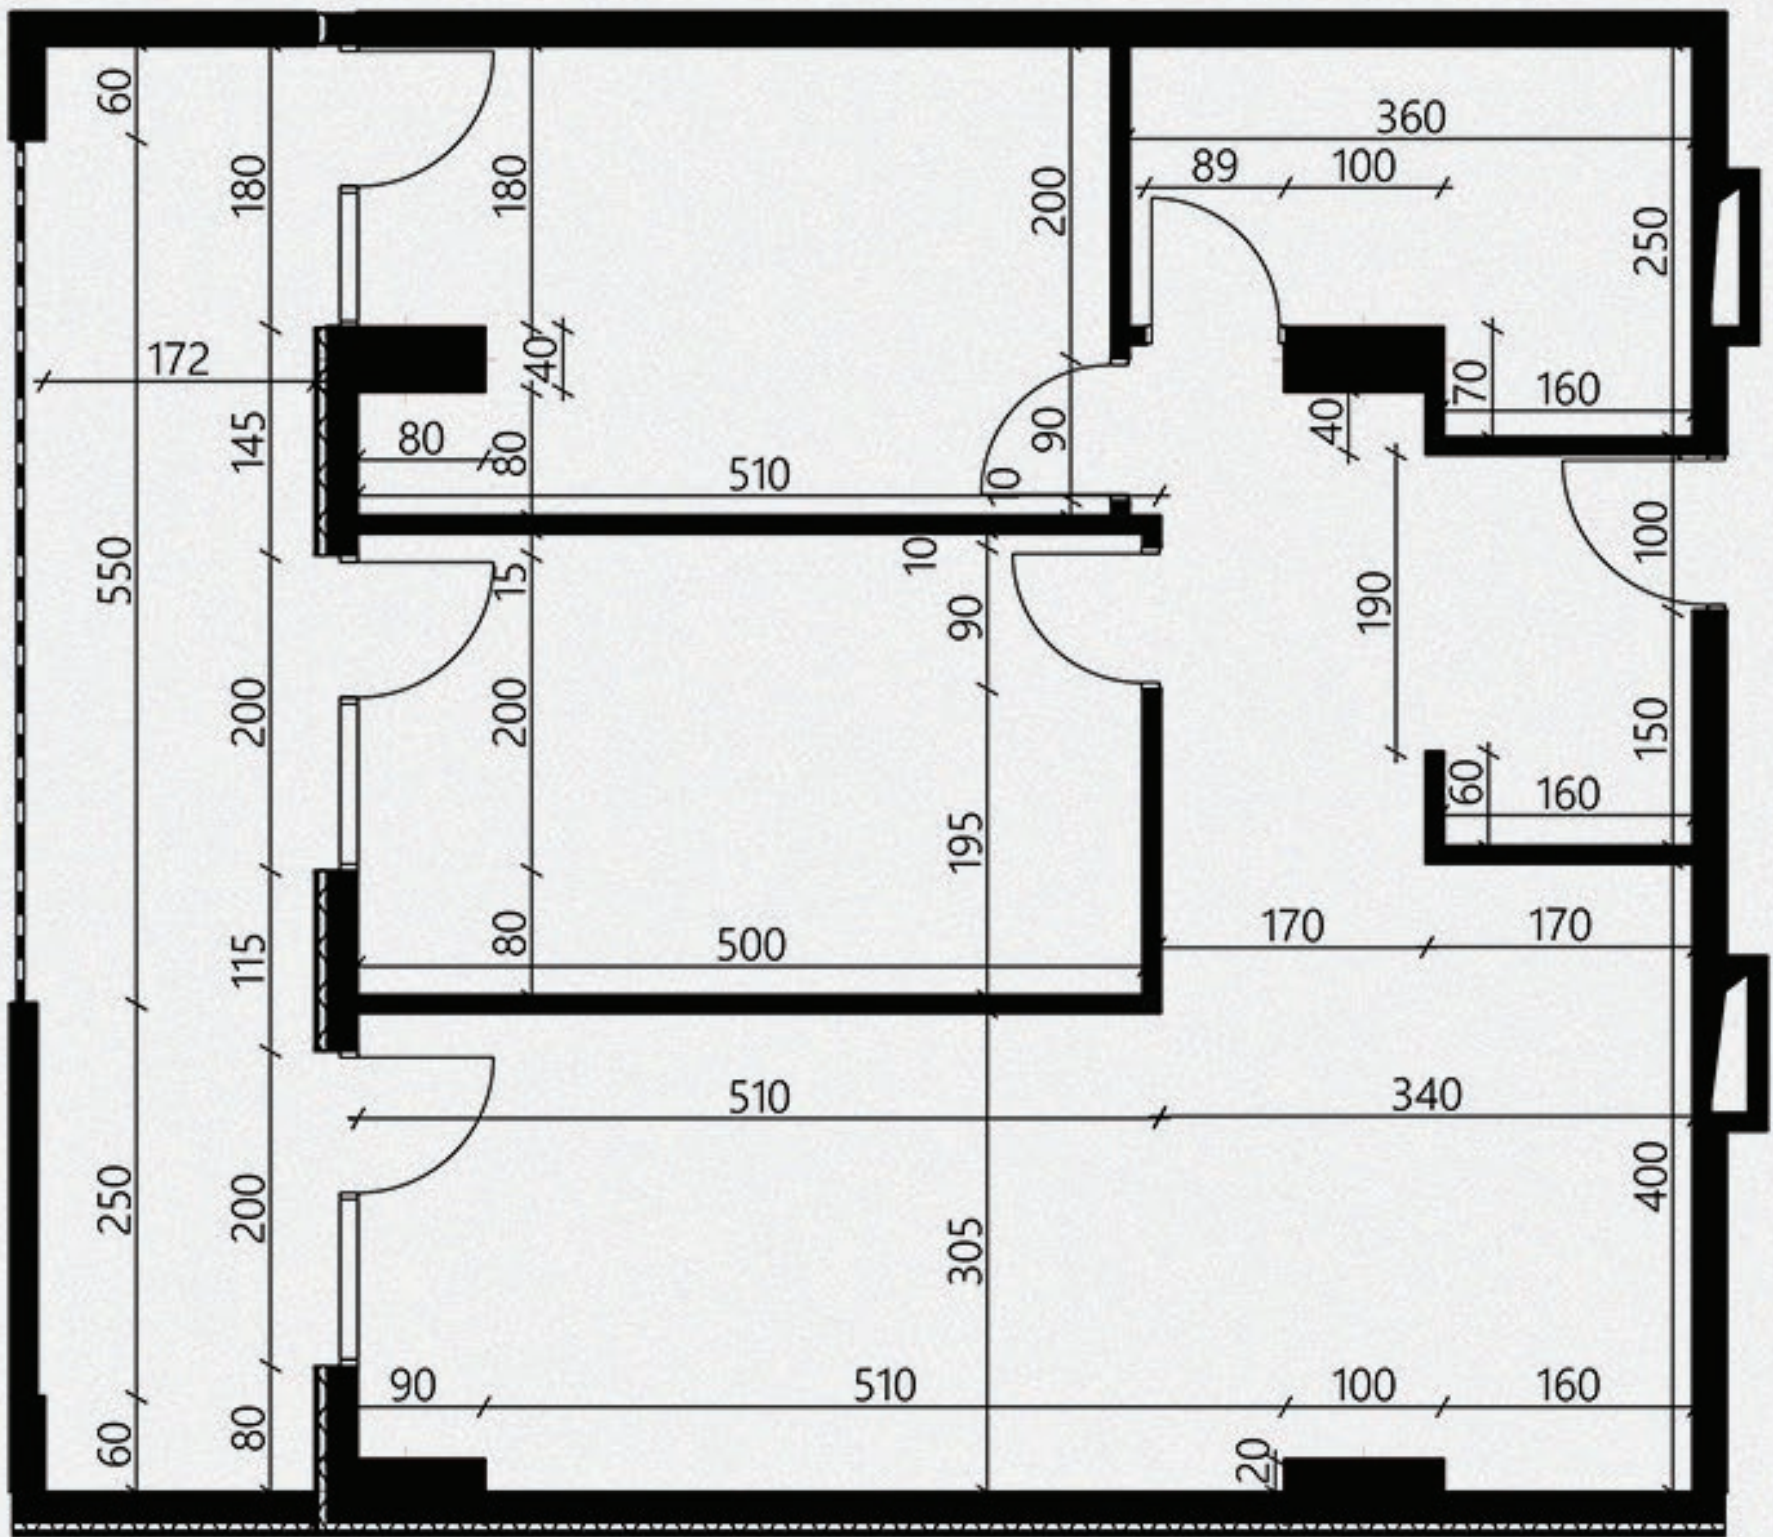

მისაღები ოთახი - 30.9 მ²
 საძინებელი 1 - 15.1 მ²
 საძინებელი 2 - 15.2 მ²
 სვალის წერტილი - 6.9 მ²
 ჰოლი - 9.0 მ²

აივანი 1 - 16.6 მ²

სამსოვრებაელი ფართი - 77.1 მ²
 საერთო ფართი - 93.7 მ²

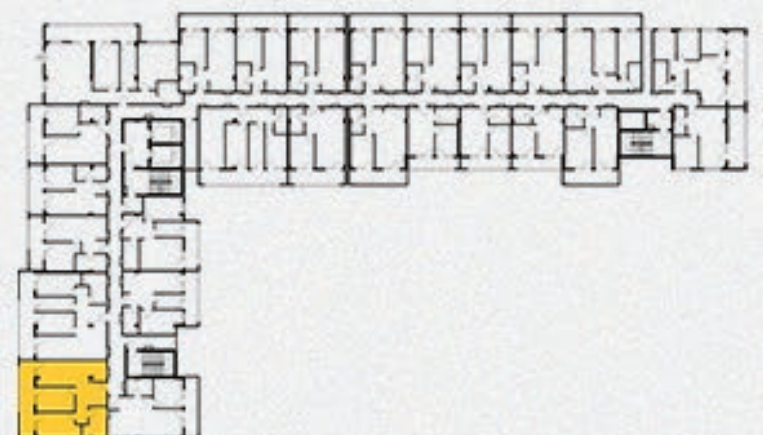

93.7 მ² რეგდარი



03.

მისაღები ოთახი - 30.9 მ²
 საძინებელი 1 - 15.1 მ²
 საძინებელი 2 - 15.2 მ²
 სველი წერტილი - 6.9 მ²
 ჰოლი - 9.0 მ²

აივანი 1 - 16.6 მ²

სამსოვრებელი ფართი - 77.1 მ²
 საერთო ფართი - 93.7 მ²

