


59.04 მ² აპანის გეგმა

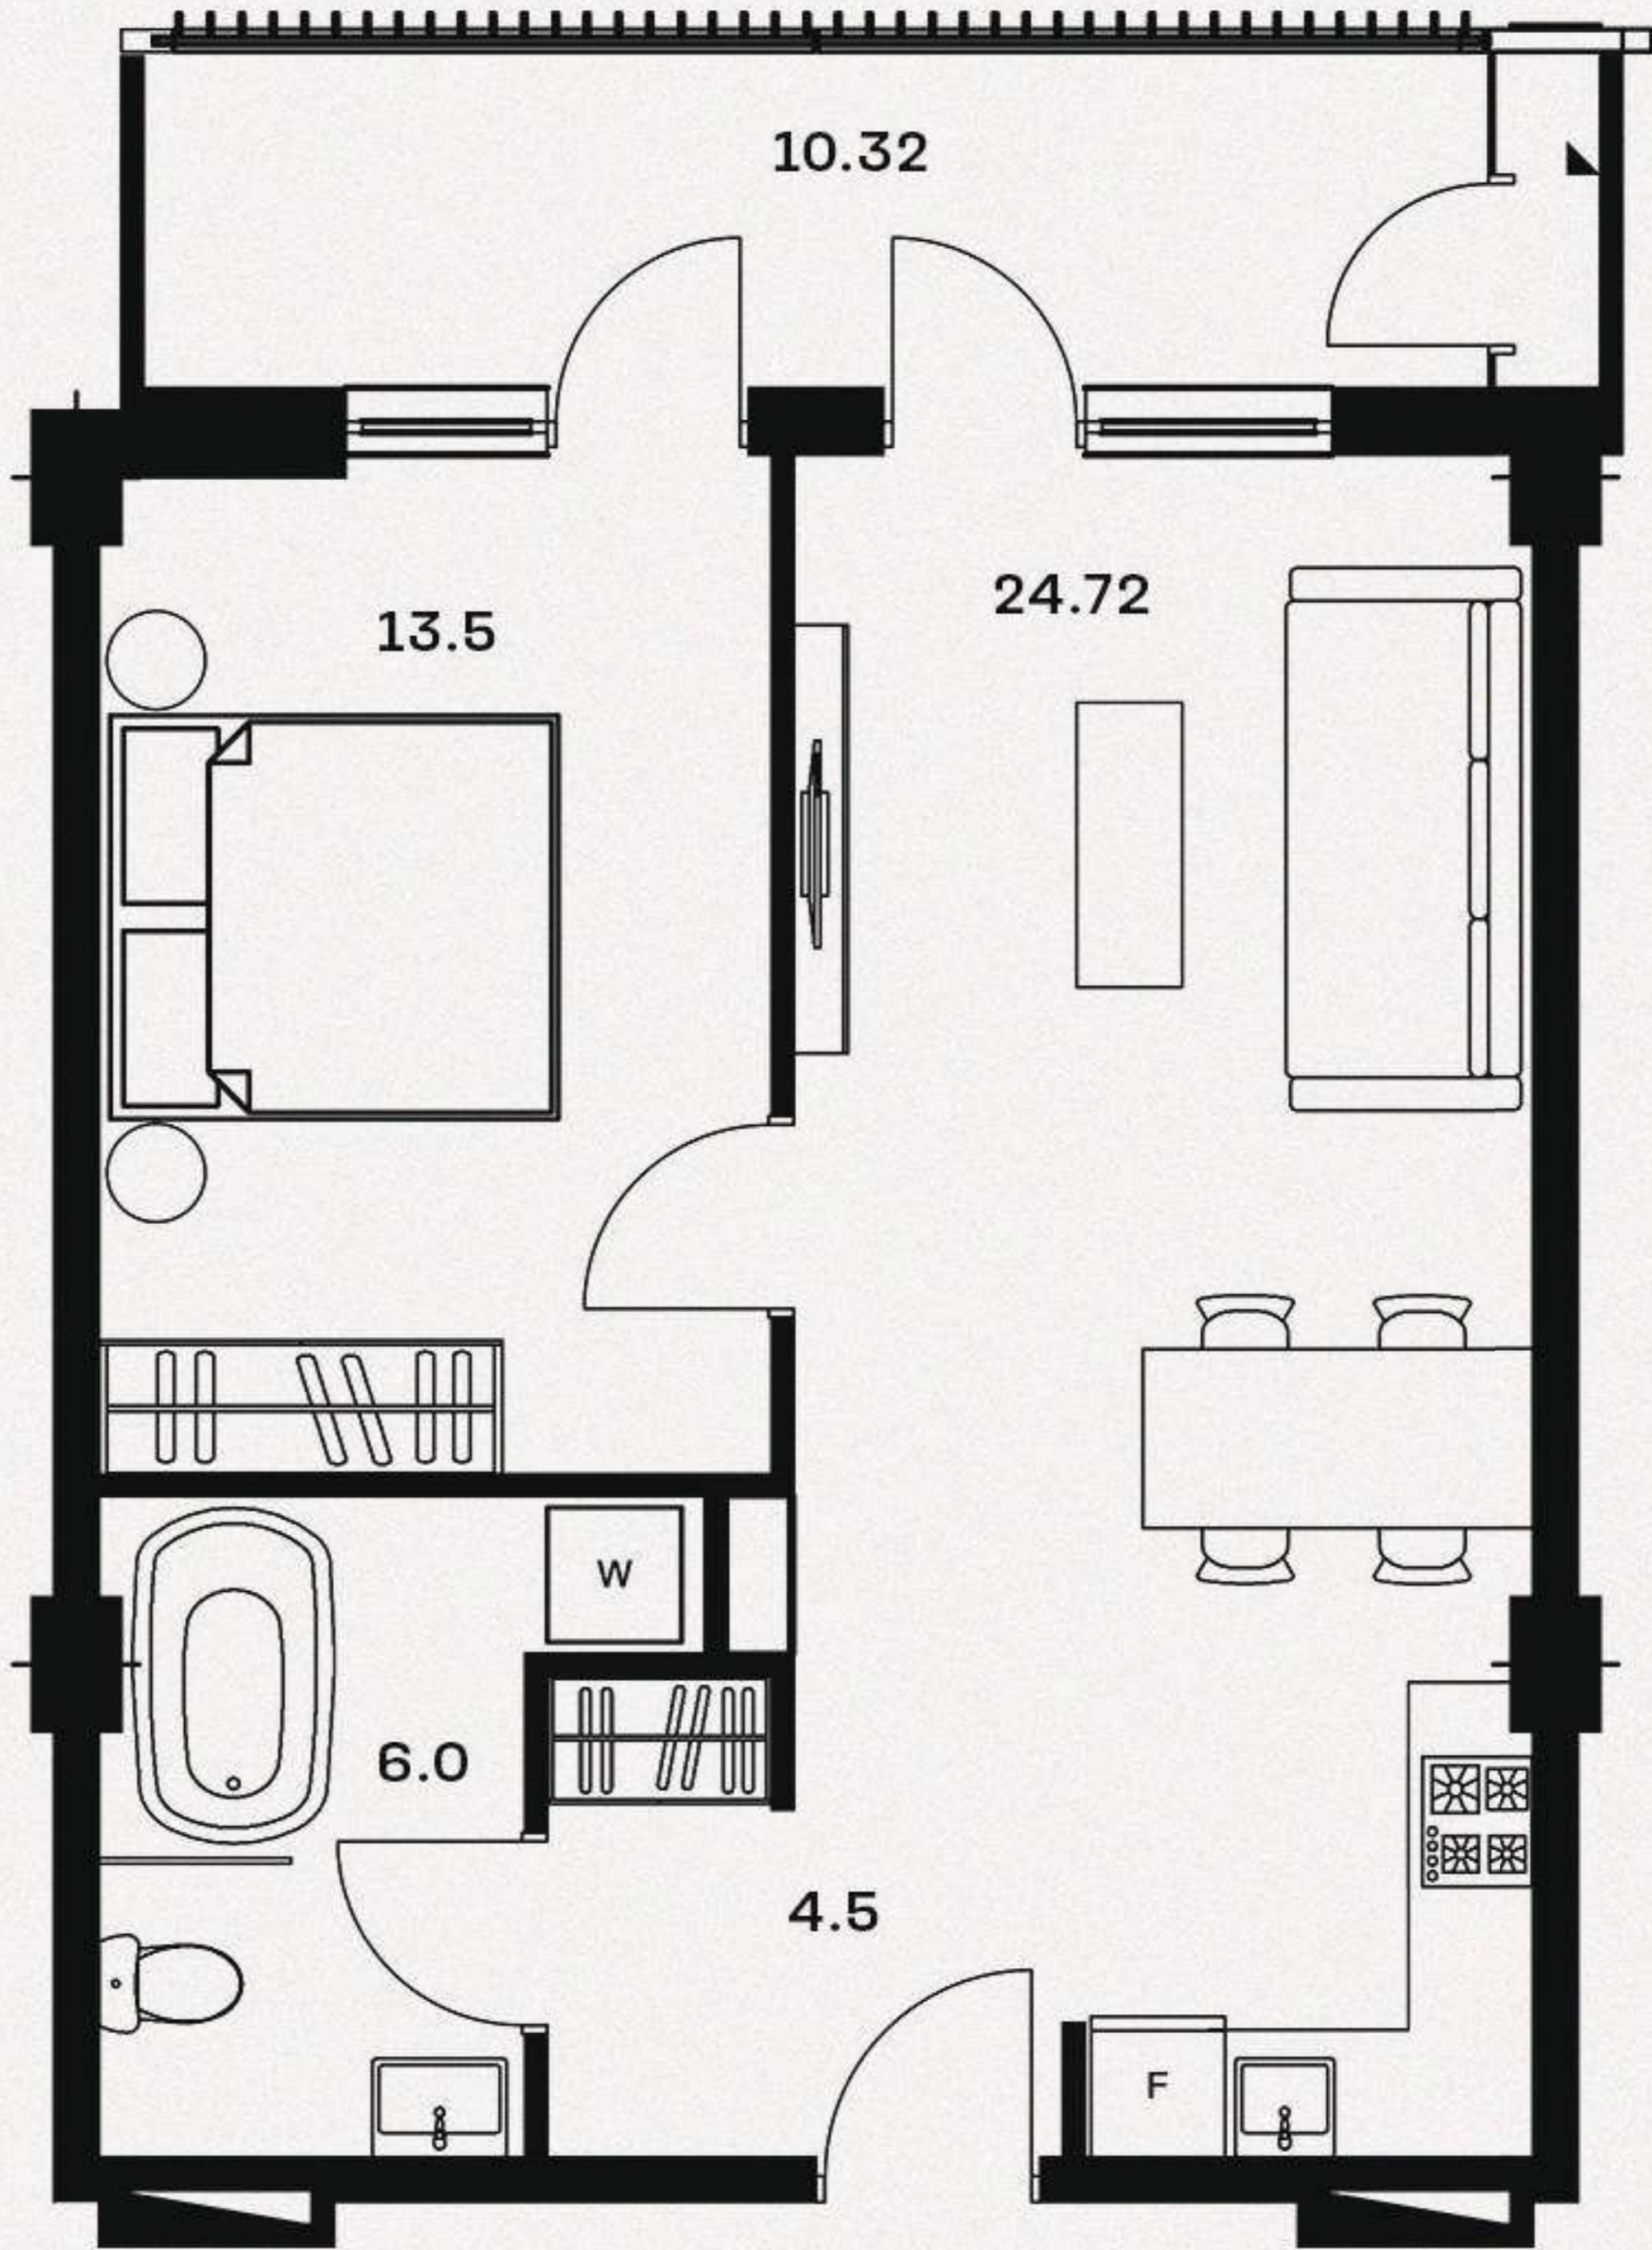


01.


- მისაღები ოთახი - 24.72 მ²
- საძინებელი - 13.5 მ²
- სველი წერტილი - 6.0 მ²
- ჰოლი - 4.5 მ²

აივანი 1 - 10.32 მ²

საცხოვრებელი ფართი - 48.72 მ²
 საერთო ფართი - 59.04 მ²

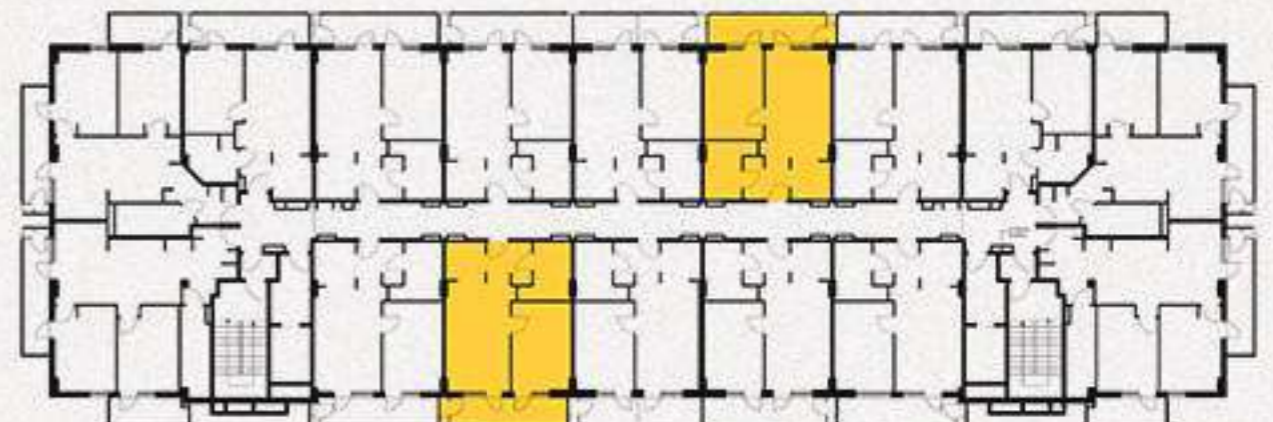

59.04 მ² ბინის გეგმა

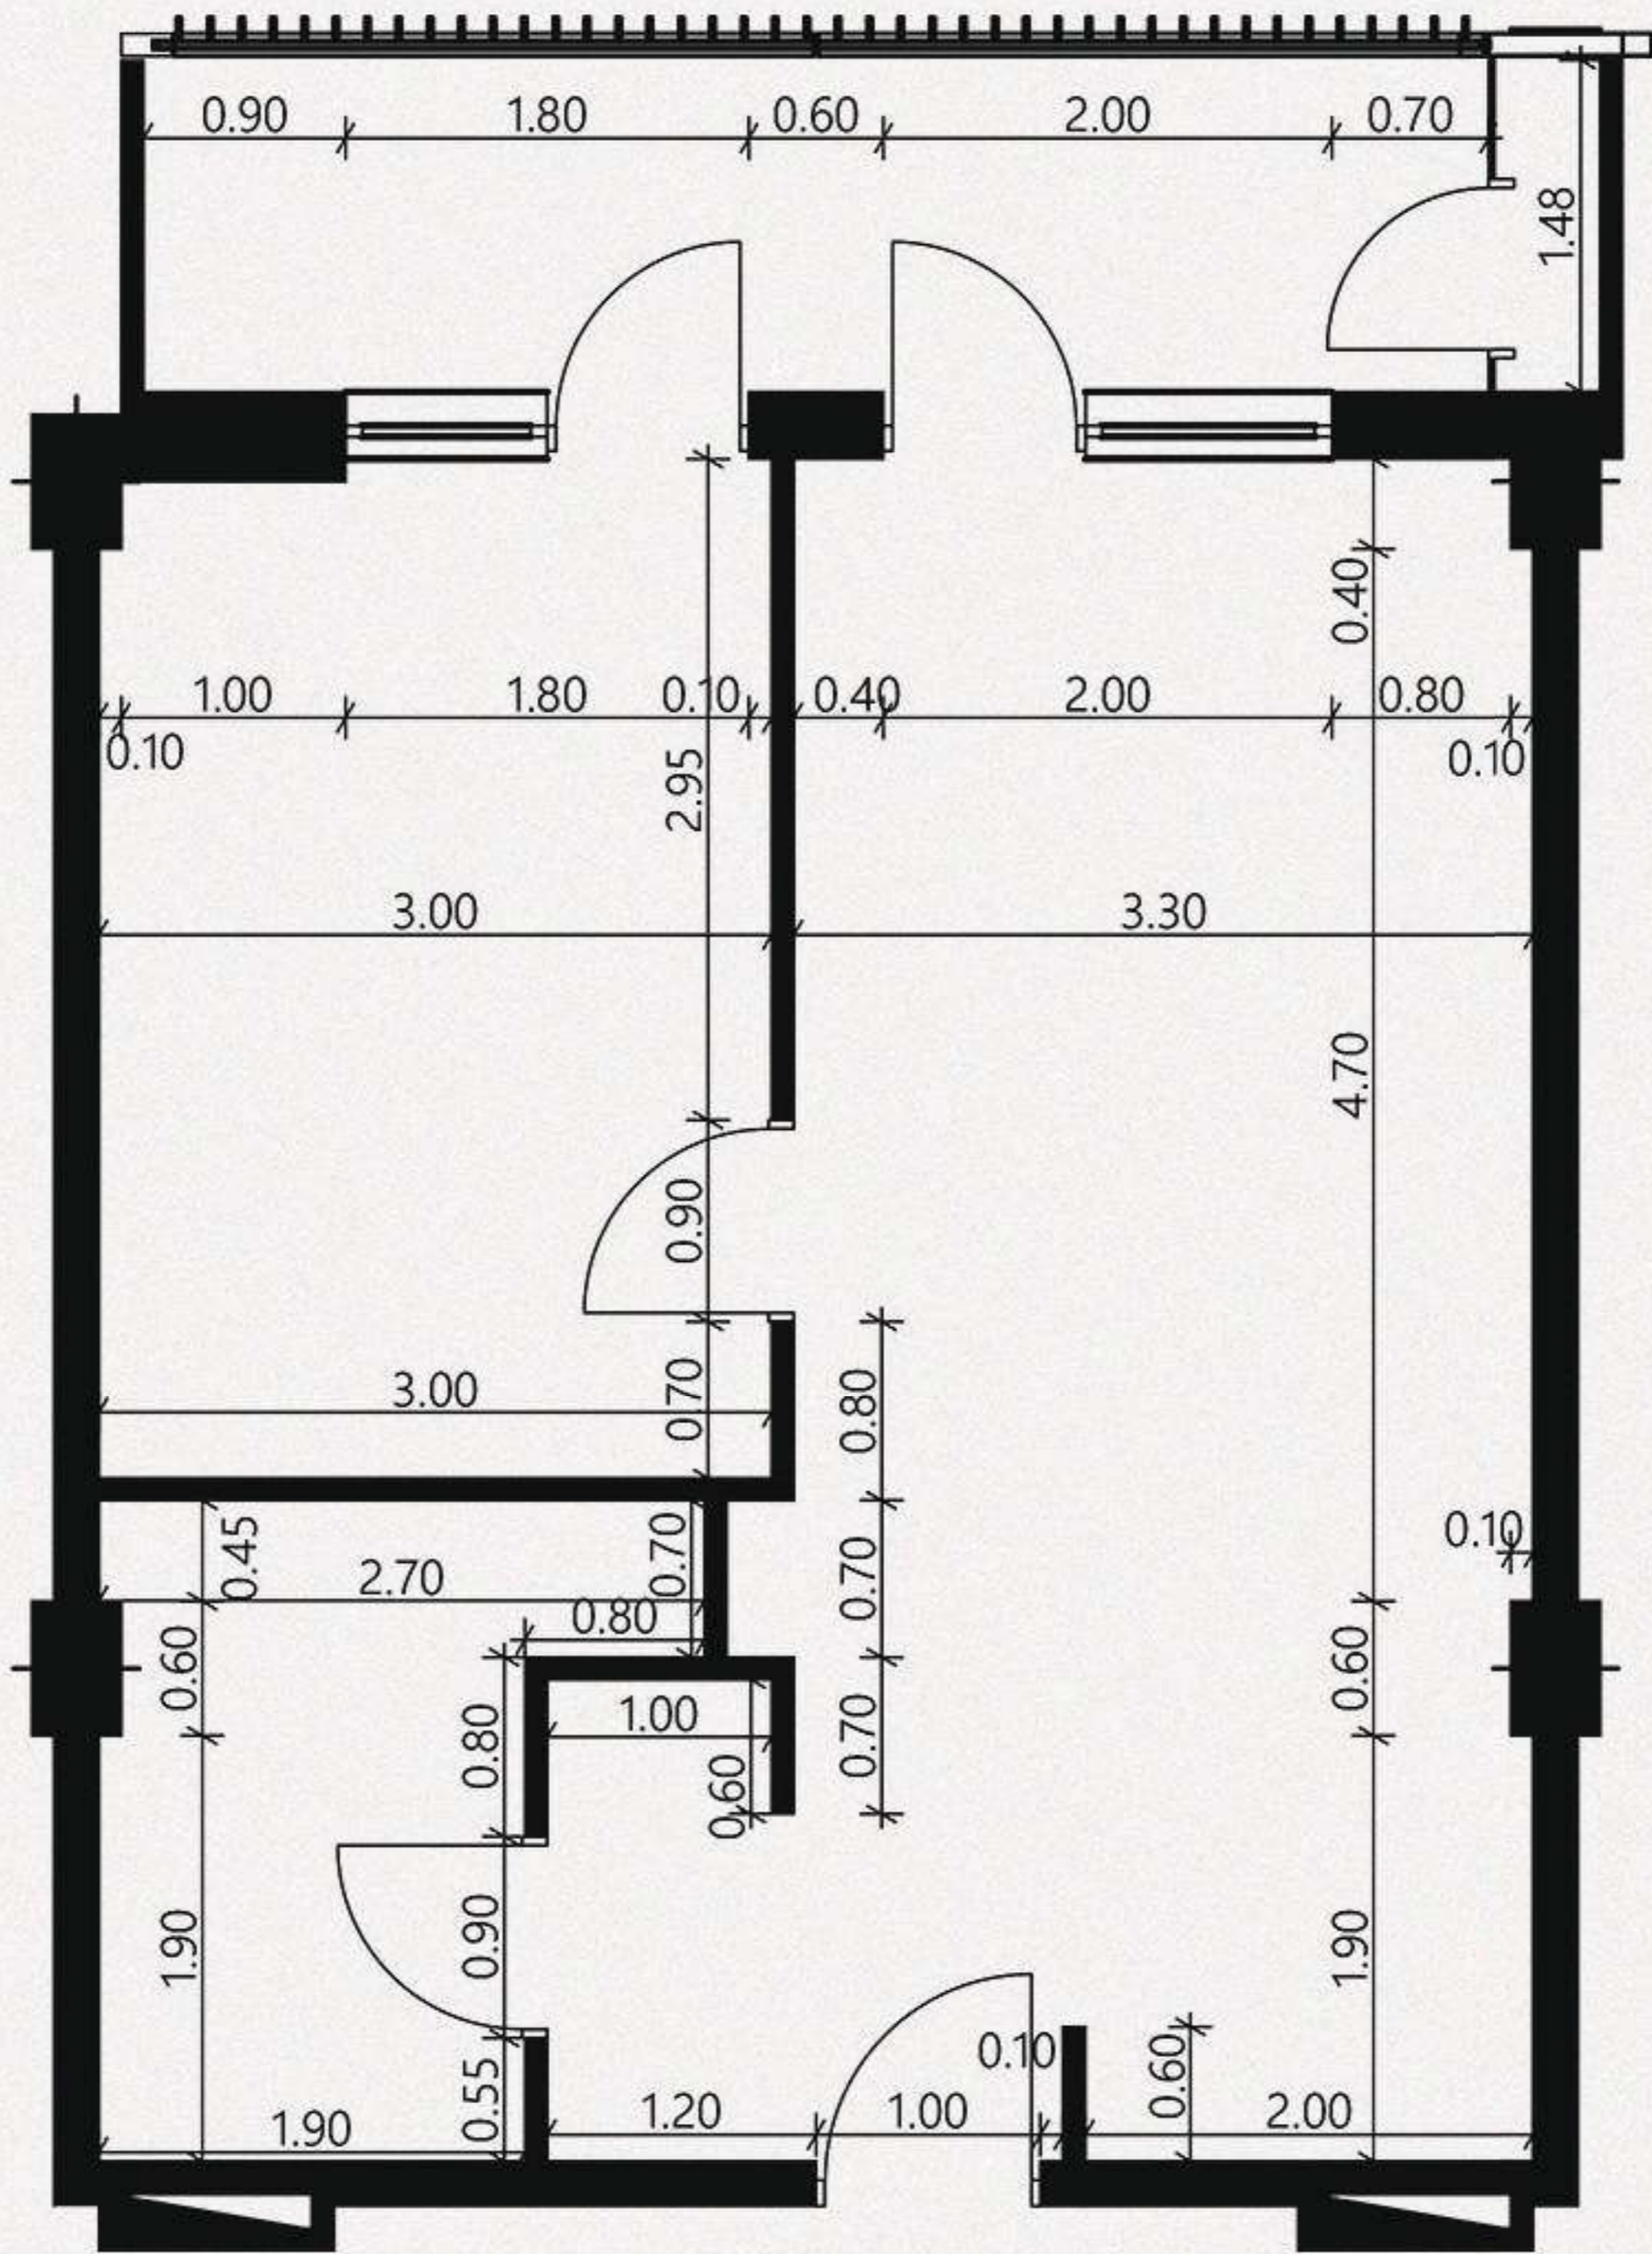


02.

- მისაღები ოთახი - 24.72 მ²
- საძინებელი - 13.5 მ²
- სველი წერტილი - 6.0 მ²
- ჰოლი - 4.5 მ²

აივანი 1 - 10.32 მ²

- საცხოვრებელი ფართი - 48.72 მ²
- საერთო ფართი - 59.04 მ²

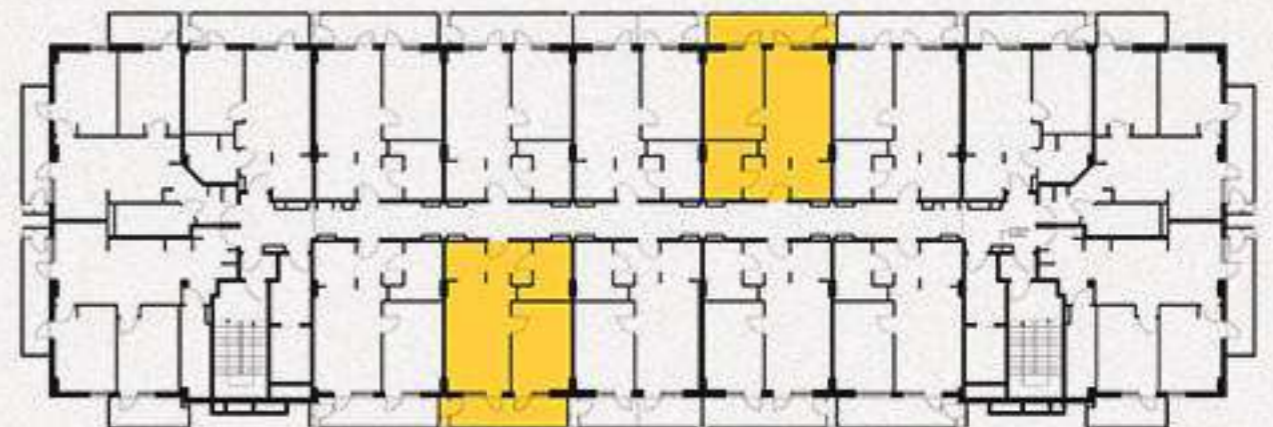

59.04 მ² რეზიდენცია



03.

- მისაღები ოთახი - 24.72 მ²
- სამძინებელი - 13.5 მ²
- სველი წერტილი - 6.0 მ²
- ჰოლი - 4.5 მ²

აივანი 1 - 10.32 მ²

საცხოვრებელი ფართი - 48.72 მ²
 საერთო ფართი - 59.04 მ²

